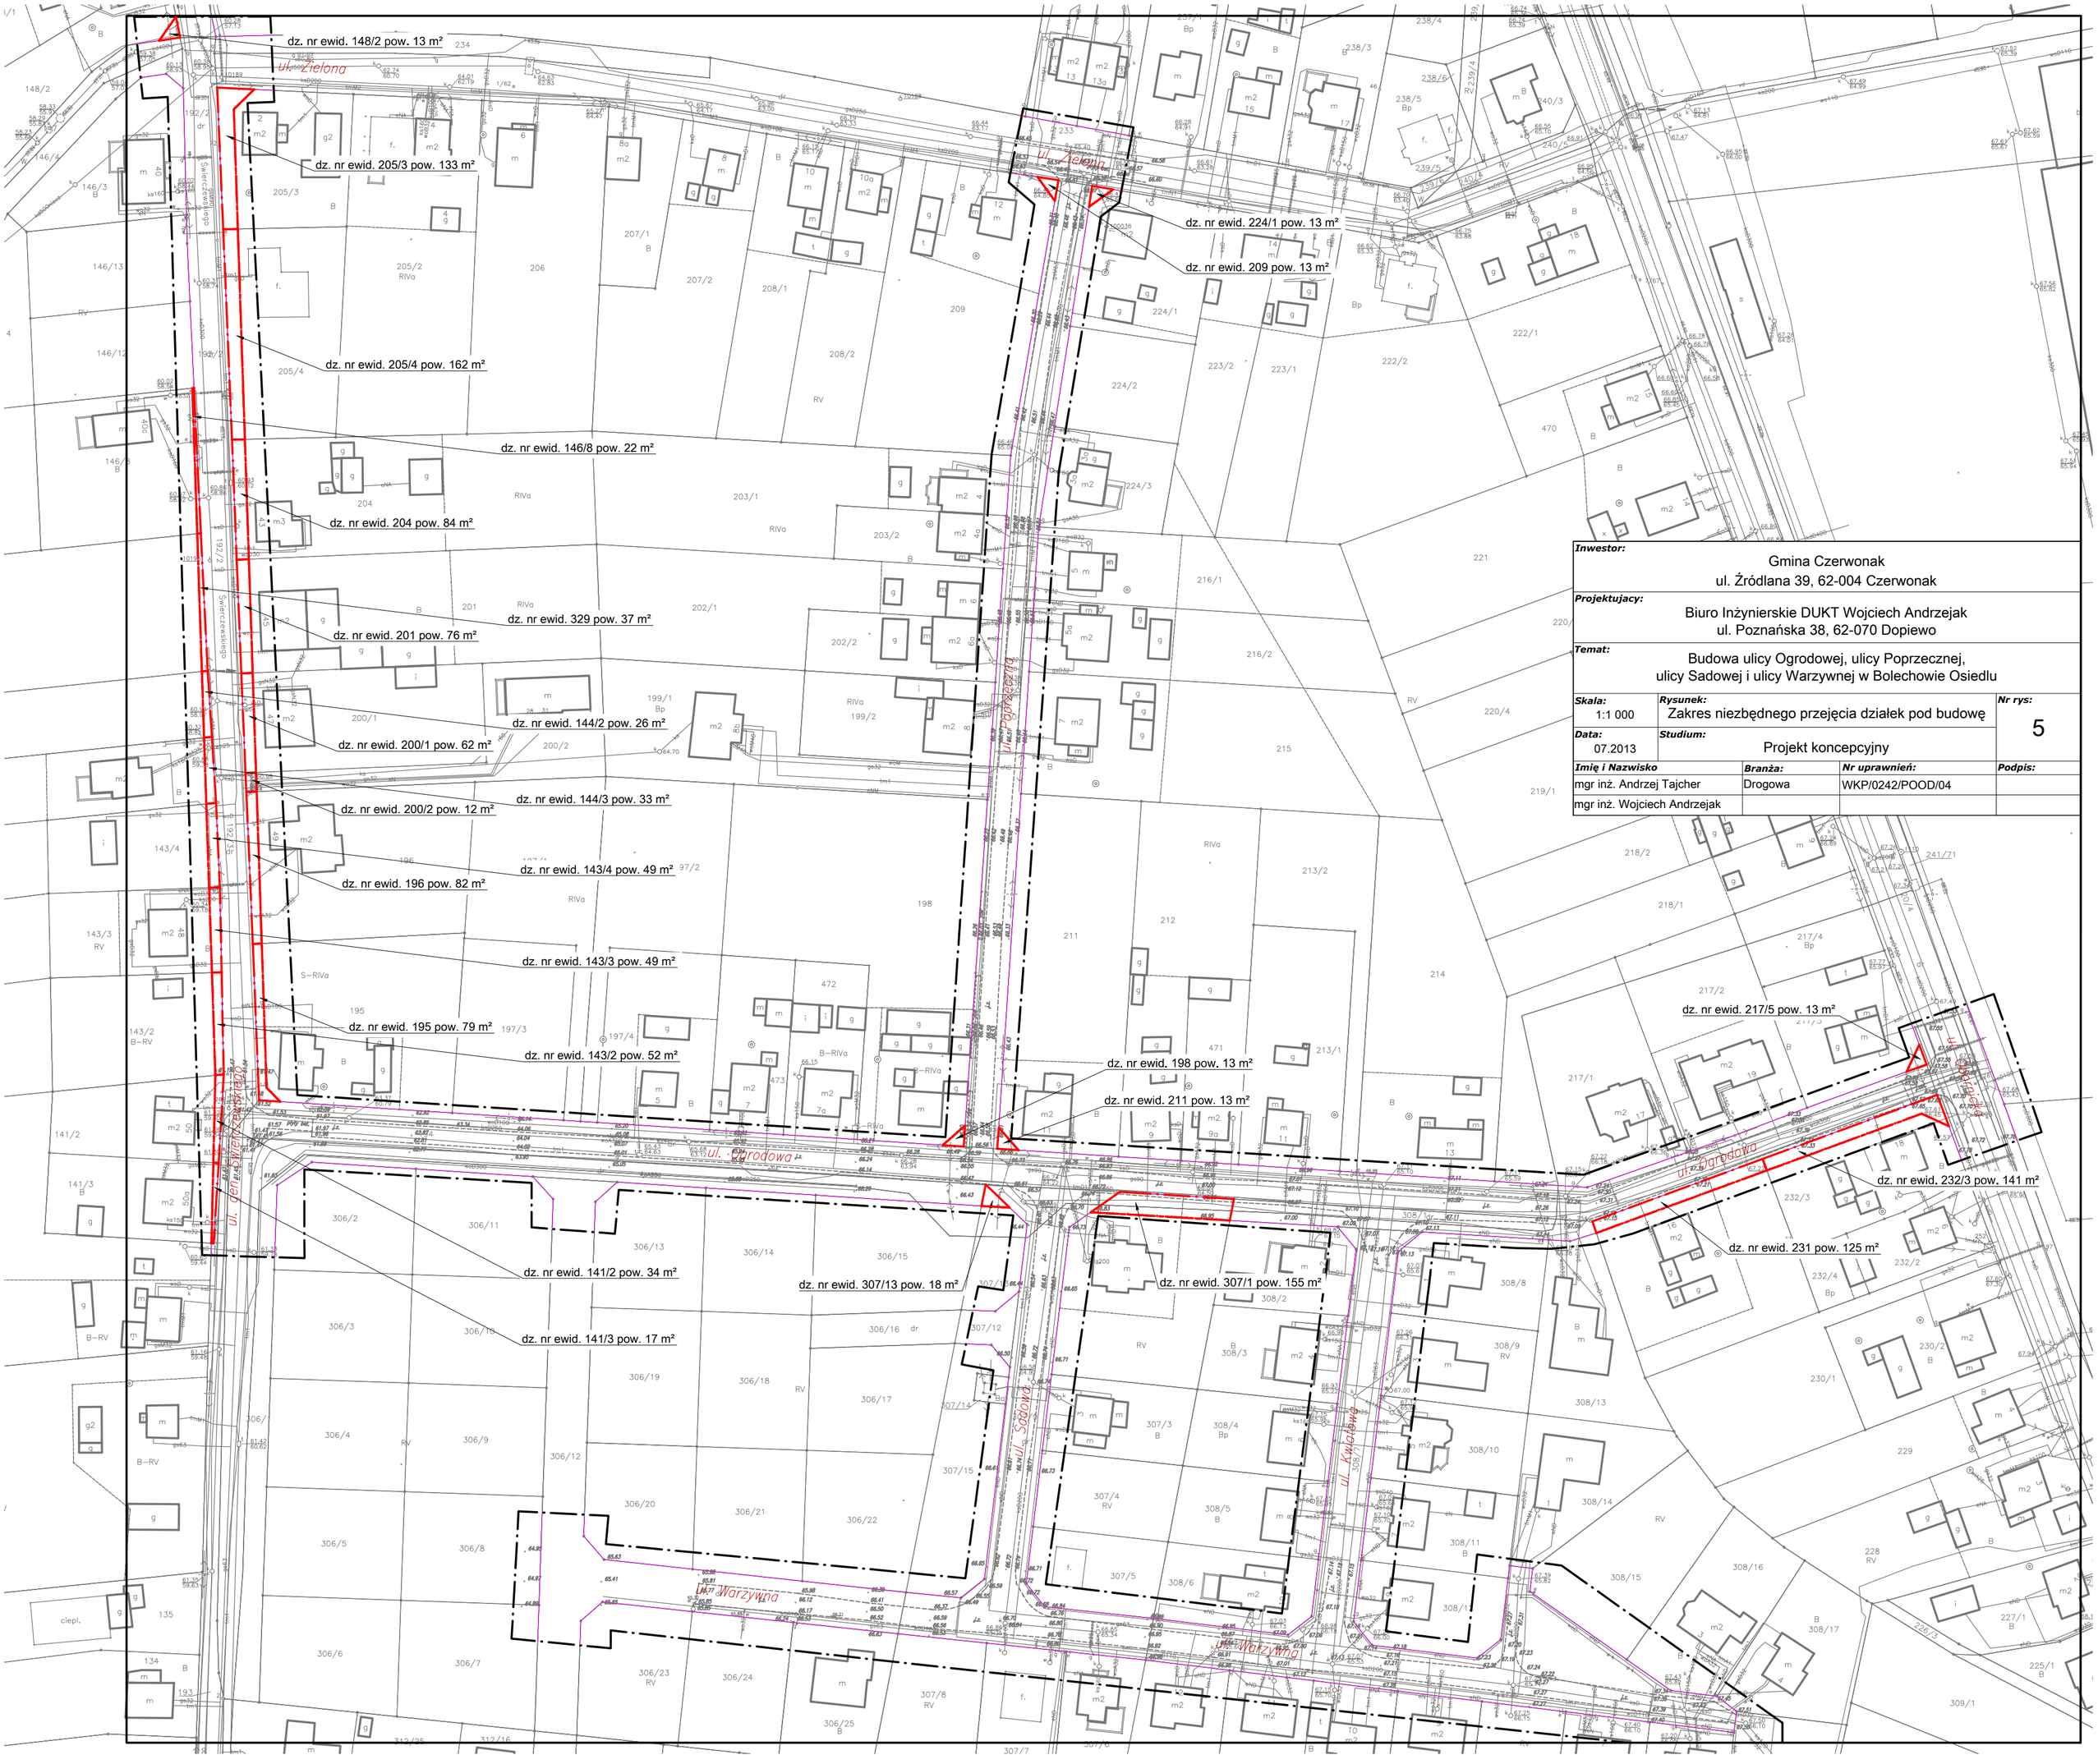

Inwestor: Gmina Czerwonak ul. Źródlana 39, 62-004 Czerwonak			
Projektujacy: Biuro Inżynierskie DUKT Wojciech Andrzejak ul. Poznańska 38, 62-070 Dopiewo			
Temat: Budowa ulicy Ogrodowej, ulicy Poprzecznej, ulicy Sadowej i ulicy Warzywnej w Bolechowie Osiedlu			
Skala: 1:1 000	***Rysunek:*** Zakres niezbędnego przejęcia działek pod budowę		***Nr rys:*** 5
Data: 07.2013	***Studium:*** Projekt koncepcyjny		
Imię i Nazwisko	***Branża:***	***Nr uprawnień:***	***Podpis:***
mgr inż. Andrzej Tajcher	Drogowa	WKP/0242/POOD/04	
mgr inż. Wojciech Andrzejak			