


kabel YAKY 4x35 mm<sup>2</sup>

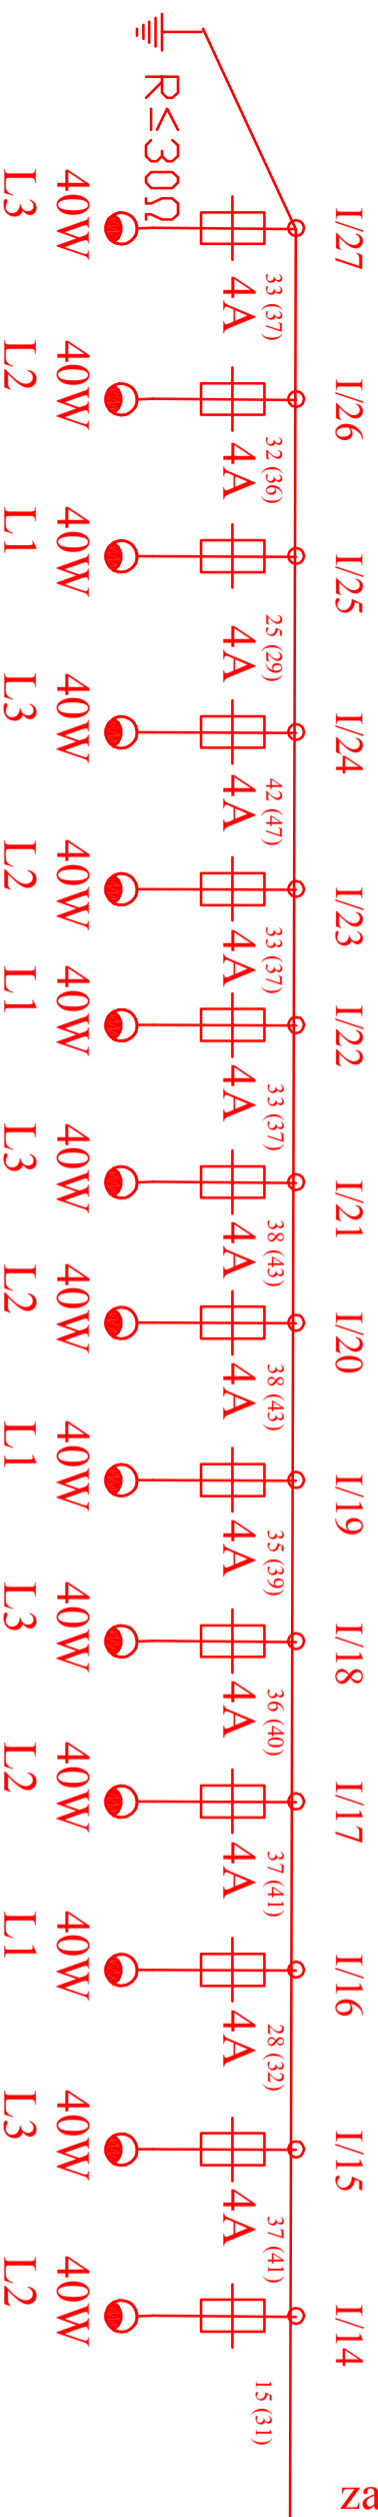

zakres projektu

Zasilanie z projektowanej w II etapie budowy SO  
Zostawić zapas kabla na kolejne przęsło


oznaczenia:

n.p. 30 (35) - długość wykopu (długość kabla)

n.p.I/14 - słup stalowy ocynkowany na fundamencie

oprawa z diodami LED  
38 W ( ze stratami 40W)

## Lipowa

Investor	<b>Gmina Czerwonak</b> adres: 62-004 Czerwonak, ul. Źródłana 39		
Jednostka Projektująca	 <b>PRACOWNIA PROJEKTOWA "DROGOWIEC"</b> - Piotr Strzyżewski e-mail: p_strzyzewski@o2.pl tel/fax (061) 887-90-47 kom. 507-037-178	adres: 61-007 Poznań, ul. Główna 52/3	
Stadium	PROJEKT BUDOWLANY		
Temat	<b>Rozbudowa ulicy Lipowej w Bolechówku i Potaszach wraz z odwodnieniem i oświetleniem na odcinku 1600 mb od skrzyżowania z ul. Krętą</b>		
Obiekt	PROJEKT OŚWIETLENIA ULICZNEGO		
Rysunek	Schemat oświetlenia - projektowana SO		Skala -----
Projektant (branża elektr.)	Imię i nazwisko	nr uprawnień projektowych	Podpis
	mgr inż. Renata Kurka	148/84/Pw	
Projektant (branża drogowa)	mgr inż. Piotr Strzyżewski	WK/P/0097/POOD/04	
EGZ. NR	data: LUTY 2018	nr umowy:	RYS. NR
			<b>E-3</b>