


Sch3
studnia chłonna
Ø1000 mm

Sch4
studnia chłonna
Ø1000 mm

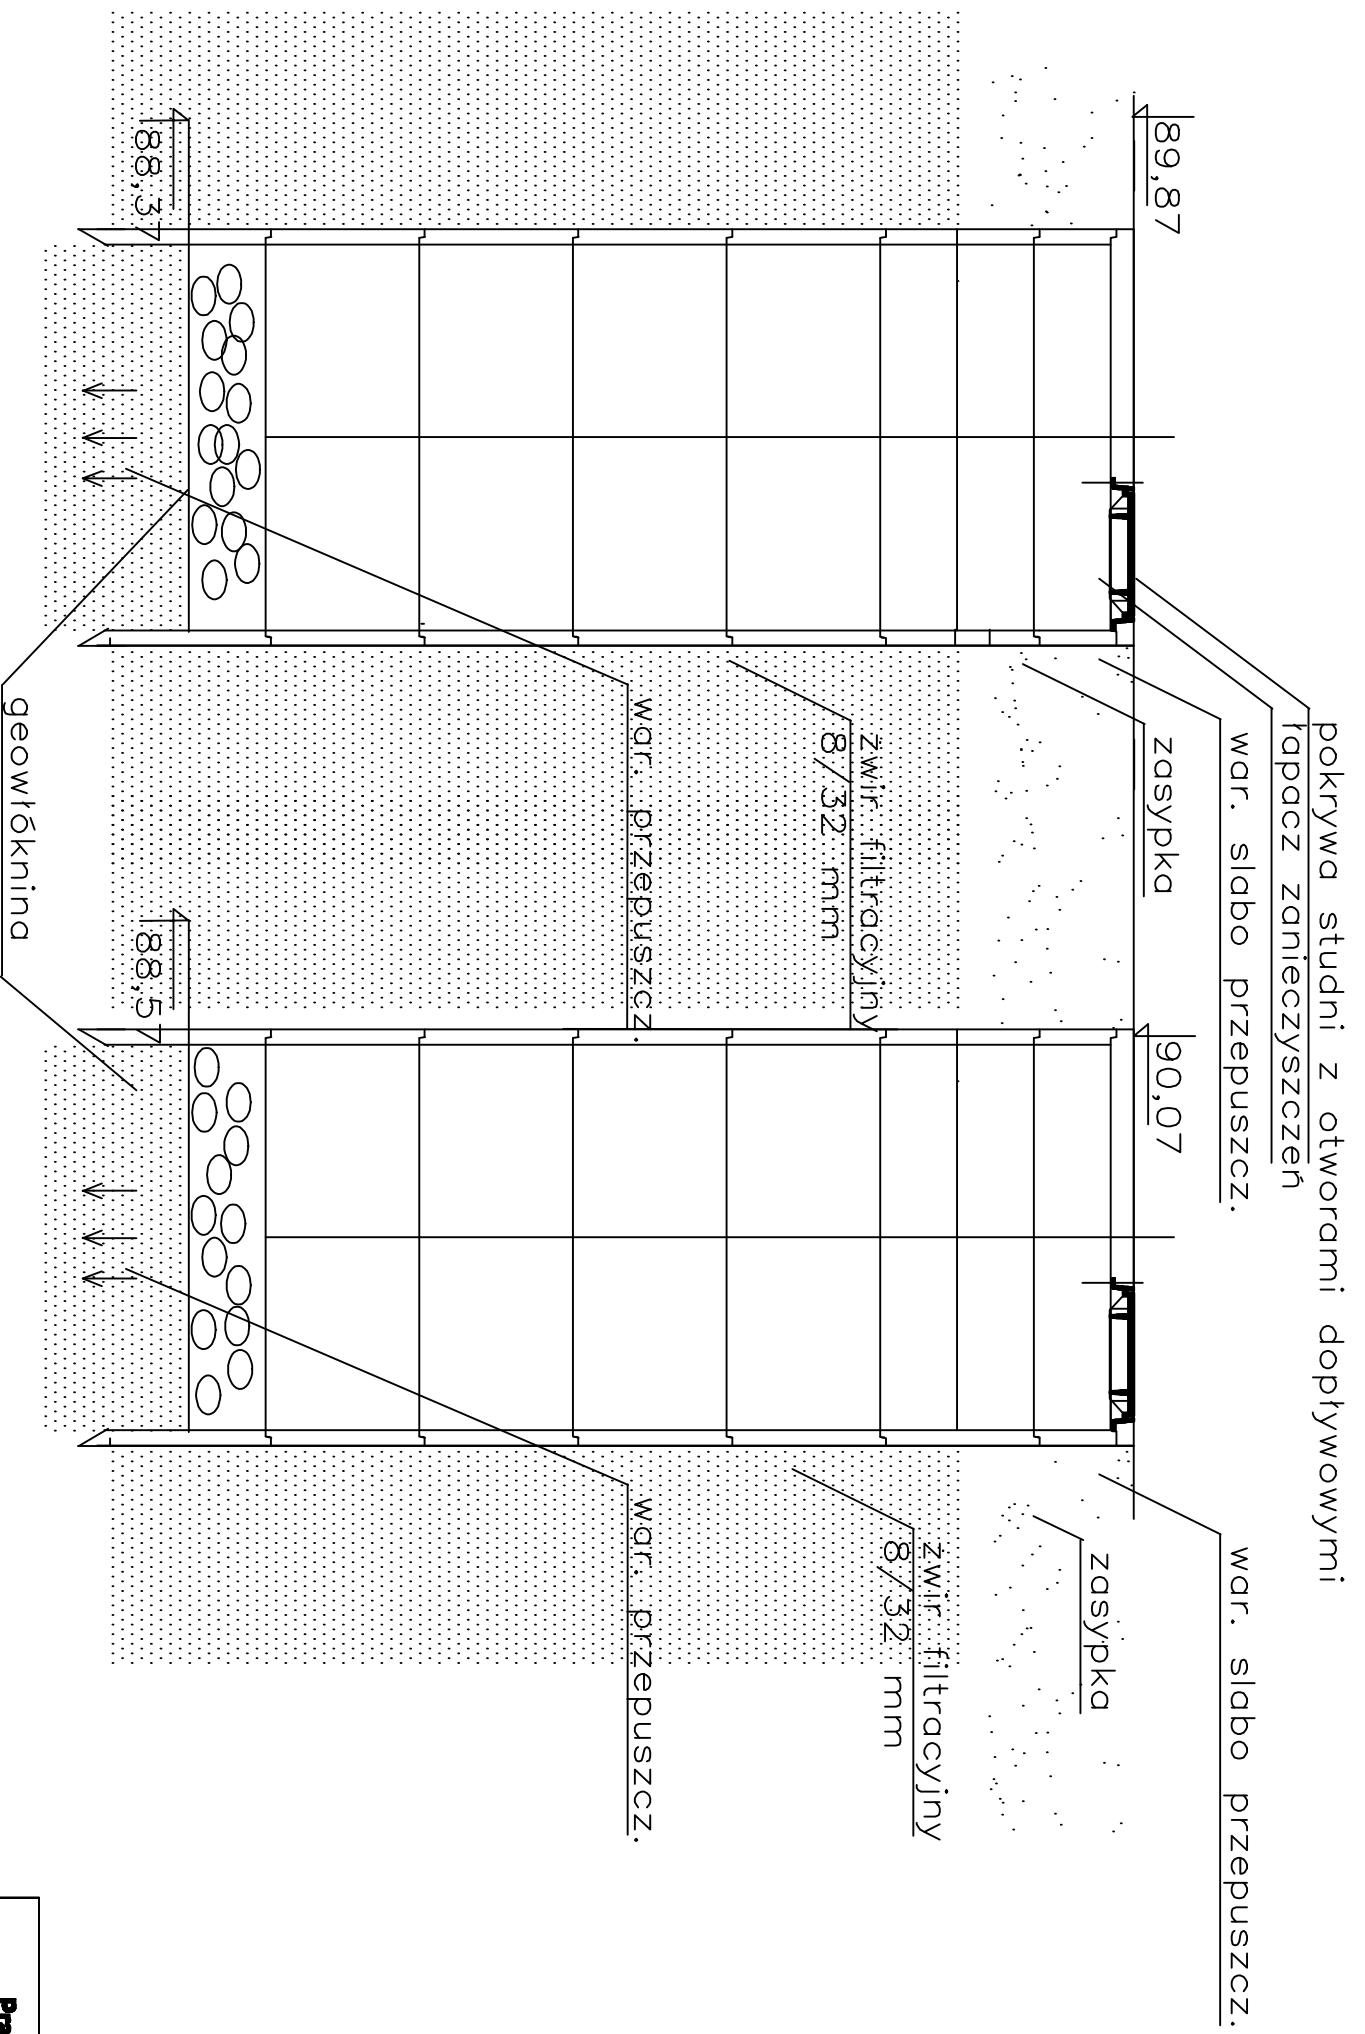

Pracownia Projektowa EKODROGA Robert Salomon ul. Piwna 4/16, 62-025 Kostrzyn Wlkp. nrp 972-081-15-57 REGON 301629716 ul. 685 341 470 e-mail: robert.salomon@pbi.pl		INWESTOR Gmina Czarwonak ul. Źródłana 39 62-004 Czarwonak	
TEMAT: Budowa ul. Działkowej na odcinku od ul. Poprzecznej do przedłużenia ul. Źródło oraz ul. Sosnowej w Czarwonaku wraz z parkingiem przy Urzędzie Gminy Czarwonak			

RYSUNEK: Schemat studni chłonnej Sch3 i Sch4 **NR 4.2**

STANOWISKO	IMIĘ I NAZWISKO	NR UPRAWNIENI I SPECJALNOŚĆ	DATA	PODPIS
PROJEKTANT	mgr inż. AGNIESZKA PACH	7151-7152/157/PW/2002 INSTALACYJNA	04.2013	
SPRAWDZAJĄCY	inż. AGNIESZKA PAK	SLK/1159/POWS/06 INSTALACYJNA	04.2013	
BRANŻA KAWALIZACYJNA	STADIUM PR/PW	ROK OPRACOWANIA 2013	NR LICZBY WI.272.4.3.12 z dnia 16.05.2012	SKALA -