Widok z góry
Skala 1:100

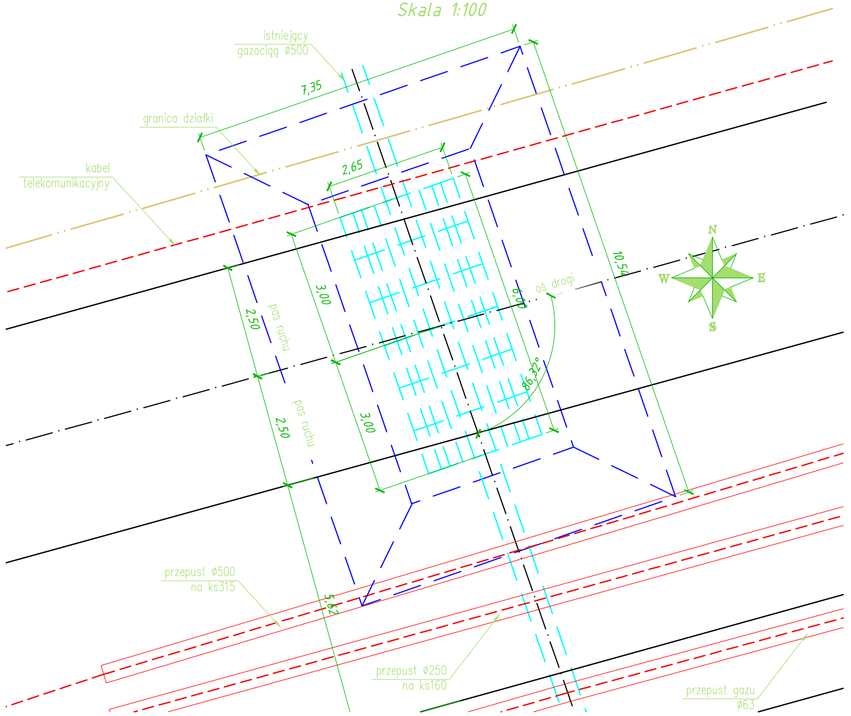

Przekrój poprzeczny
SKALA 1:50

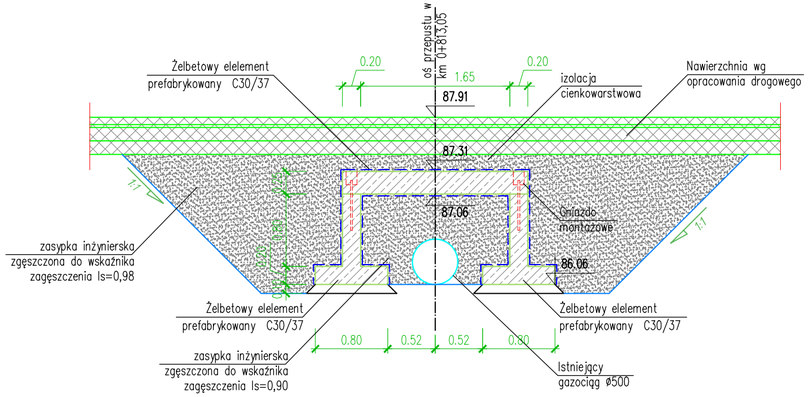

Przekrój podłużny
SKALA 1:50

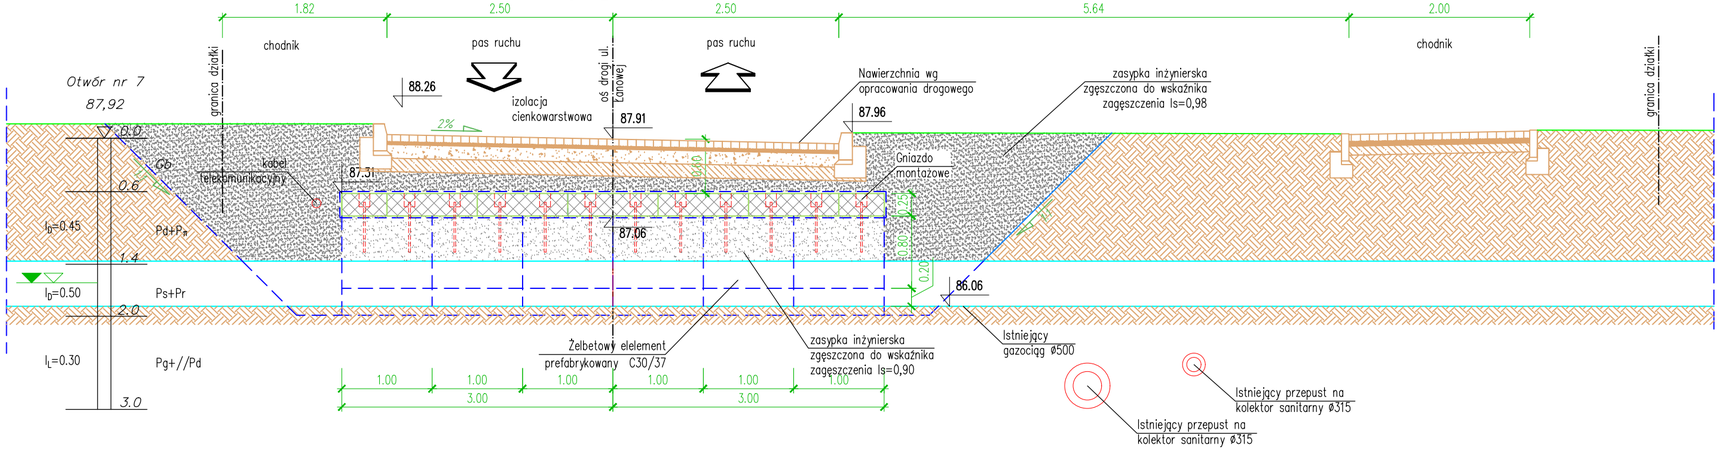

INWESTOR
Gmina Czerwonak
ul. Źródlana 39 62-004 Czerwonak

ZAMAWIAJĄCY
Gmina Czerwonak
ul. Źródlana 39 62-004 Czerwonak

JEDNOSTKA PROJEKTOWA
PRZEDSIĘBIORSTWO PROJEKTOWO-USŁUGOWE DROMAX sp. z o.o.
ul. K. Libelta 1A lok. 2, 61-706 POZNAŃ e-mail: *biuro@d-dromax.pl* tel. *+ 48 724 202 772* fax. *+48 (61) 223 24 78* web: *www.d-dromax.pl*

STADIUM	*PROJEKT WYKONAWCZY*
TEMAT	*Rozbudowa ulicy Lipowej w Potaszach*
TYTUŁ RYSUNKU	*RYSUNEK OGÓLNY*
BRANŻA	*MOSTOWA*

STANOWISKO	IMIĘ I NAZWISKO	PODPIS
PROJEKTOWAŁ	mgr inż. Marcin GRACZYK	
NR UPRAWNIEŃ/ SPECJALNOŚĆ	WKP/0117/POOM/15 upr. bud. do projektowania bez ograniczeń w specjalności mostowej	
SPRAWDZIŁ	mgr inż. Piotr TOMALA	
NR UPRAWNIEŃ/ SPECJALNOŚĆ	697/01/DUW upr. bud. do projektowania i kierowania robotami budowlanymi bez ograniczeń w specjalności konstrukcyjnej	

DATA OPRACOWANIA	SKALA	NR RYSUNKU_ARKUSZ
23.08.2018	1:50	02
Nazwa pliku:	089_PW_M_ro_01_A.dwg (089_PW_M_ro_01_A.pdf)	