


Mapa do celów projektowych

Skala 1: 500 (powiększenie)

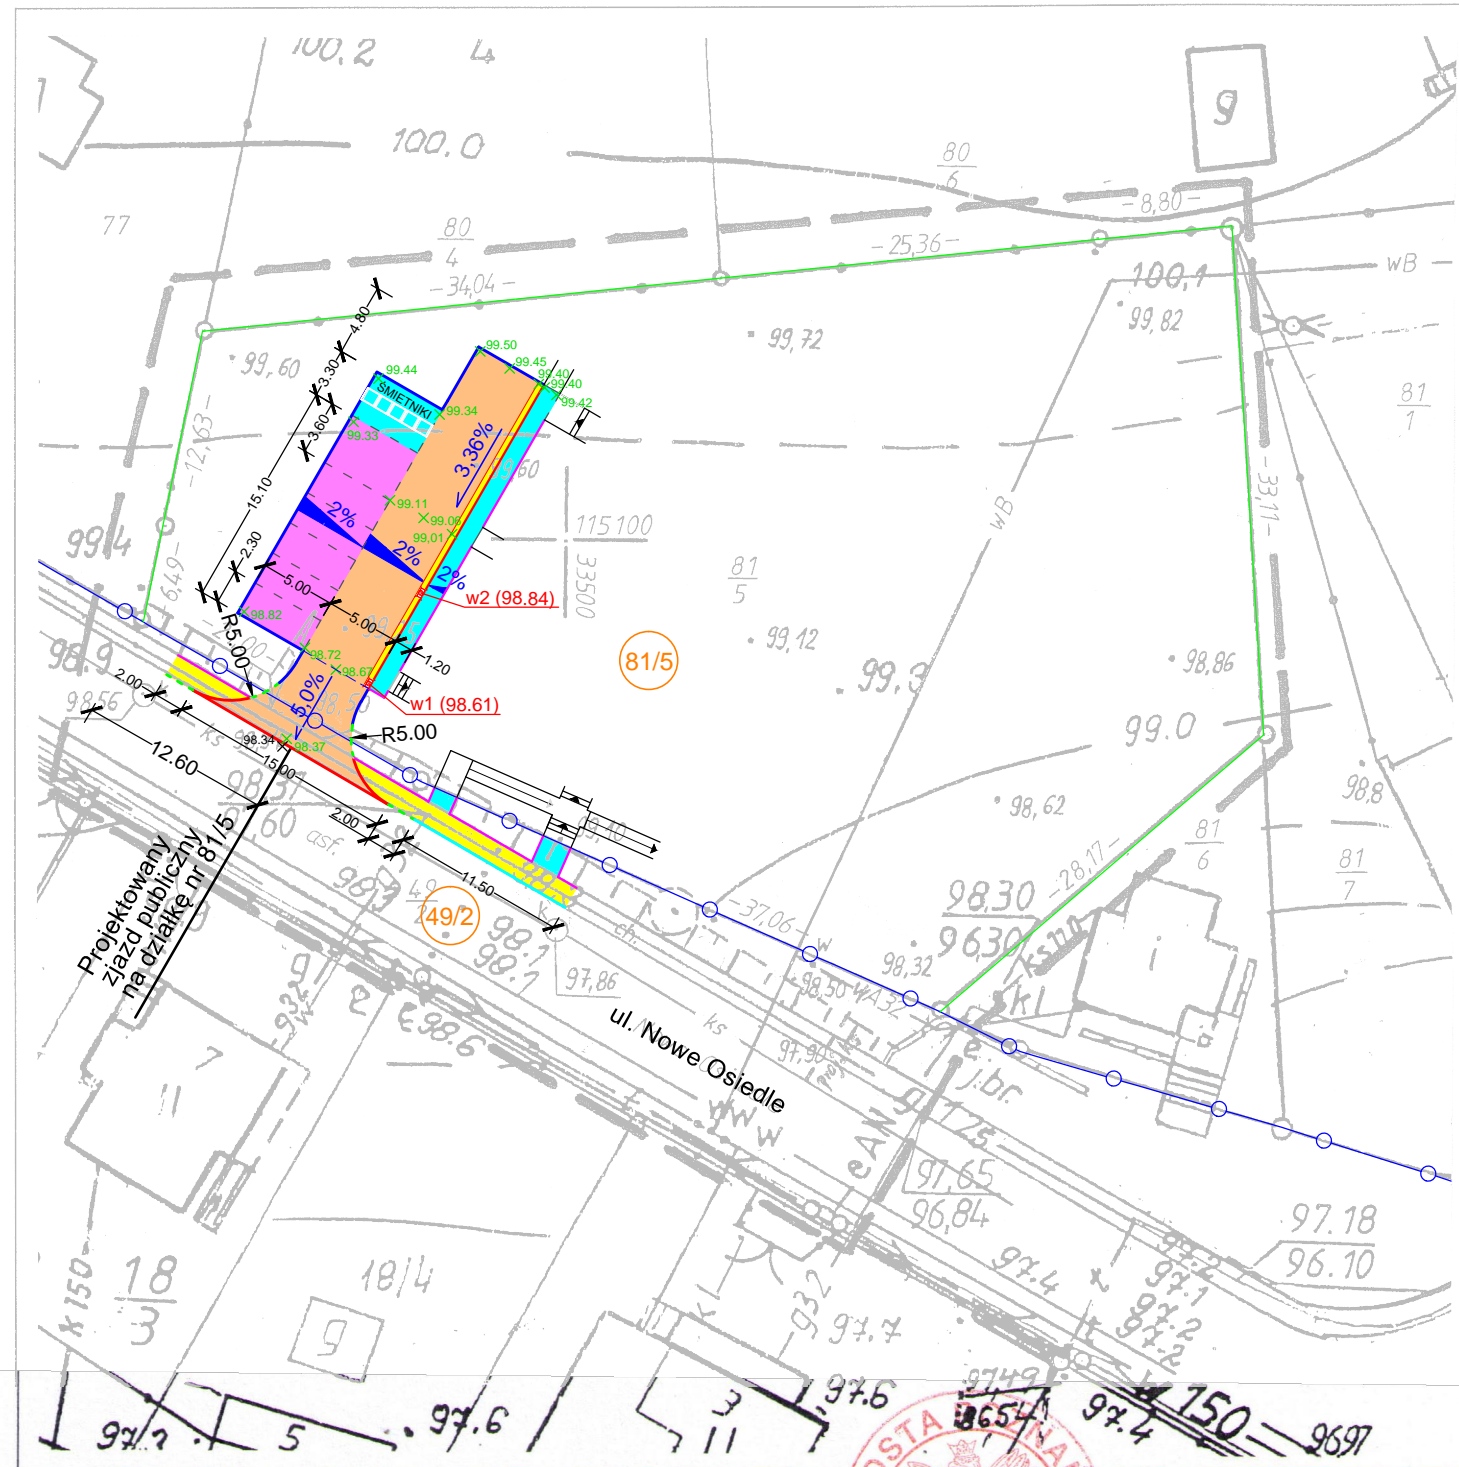

URZĄD GMINY CZERWONAK
Wydział Zarządzania Drogami
62-004 Czerwonak, ul. Źródłana 39
tel. 061 65 44 247

UZGODNIONO
W URZĘDZIE GMINY CZERWONAK
w dniu 09.08.2013r. Nr WD. 7021.5.55.2013
ze zmianami
Kierownik
...Wydziału Zarządzania Drogami
Alicja Wawrzyniak

LEGENDA

- proj. nawierzchnia drogi i zjazdu z betonowej kostki brukowej grubość 8 cm
- proj. nawierzchnia miejsc parkingowych z betonowej kostki brukowej grubość 8 cm
- proj. nawierzchnia chodnika z betonowej kostki brukowej grubość 6 cm
- proj. nawierzchnia chodnika z betonu asfaltowego regulacja wysokościowa- odtworzenie stanu istniejącego
- proj. krawężnik betonowy 15x30x100 obniżony [+2 cm]
- proj. krawężnik betonowy 15x30x100 przejściowy [od +2 cm do +10 cm]
- proj. krawężnik betonowy 15x30x100 wystawiony [+6 cm]
- proj. krawężnik betonowy 15x30x100 wystawiony [+10 cm] odtworzenie istniejącego krawężnika
- proj. opornik 8x30x100 wystawiony [+3 cm]
- proj. ściek przykrawężnikowy z betonowej kostki brukowej- szerokość 20 cm
- projektowany wpust
- granica ewidencyjna
- granica pasa drogowego
- numer nieruchomości objęty inwestycją
- projektowana rzędna
- istniejąca rzędna
- 5.00% projektowane pochylenie podłużne jezdni
- 2% projektowane pochylenie poprzeczne

Uwaga:
Rzędne podane na planie dotyczą projektowanych nawierzchni a nie obramowań.

QUATTRO

61-659 Poznań,
ul. Brandstaettera 4
tel.: 0 501 780 369
www.quattroprojekt.pl

D-01
RYS. NR

BRANŻA	DROGOWA	1:500	31 SIERPIEŃ 2013
STADIUM DOK.	PROJEKT BUDOWLANY	SKALA	DATA
OBIEKT	Zjazd z drogi gminnej, droga wewnętrzna wraz z miejscami parkingowymi		
TEMAT	Projekt budynku świetlicy z zagospodarowaniem terenu „Centrum wsi Kicin” Kicin, działka ew. nr 81/5, ark. 4, gmina Czerwonak		
TYTUŁ RYSUNKU	PLAN SYTUACYJNY		
Specjalność drogowa do projektowania bez ograniczeń			
PROJEKTOWAŁ:	mgr inż. Piotr Marciniak	WKP/0271/POOD/10	
	IMIĘ, NAZWISKO	NR UPRAWNIEN.	DATA I PODPIS

Województwo: wielkopolskie
Powiat: poznański
Nazwa jedn. ewid.: Czerwonak
Identyfikator jednostki ewid.: 302104_2
Nazwa obrębu ewid.: Kicin
Identyfikator obrębu ewid.: 302104_2.0004
Miejscowość: Kicin
Arkusze: 4
Działka: 81/5
Powierzchnia: 0,2654 ha
Księga wieczysta: PO1P/00108320/0
Sekcja: N2E1 - 97
KERG: 104-43/2013

REPRODUKCYJA WZBRONIONA

"PROGEO"
Biuro Obsługi Rynku Nieruchomości
Paweł Zgoła
60-689 Poznań, ul. Teofila Mateckiego 22/54
tel. 502 796 561
NIP 782-126-98-24

mgr **PAWEŁ ZGOŁA**
GEODETA UPRAWNIONY
Nr uprawnień 21129
60-689 Poznań, ul. Teofila Mateckiego 22/54
tel. 502-796-561

Nie wyklucza się istnienia w terenie innych nie wykazanych na niniejszej mapie urządzeń podziemnych, które nie były zgłoszone do inwentaryzacji lub o których brak jest informacji w instytucjach branżowych.

Powiatowy Ośrodek Dokumentacji
Geodezyjnej i Kartograficznej
w Poznaniu

W obszarze oznaczonym linią — — — dokonano aktualizacji treści mapy zasadniczej.
Dokumenty z pomiaru uzupełniającego przyjęto do zasobu w dniu 11.08.2013 roku i zaewidencjonowano pod nr KERG 104-43/2013.
Niniejsza mapa może służyć do celów projektowych.
Projektowane obiekty budowlane wymagające pozwolenia na budowę podlegają wytyczeniu i inwentaryzacji powykonawczej przez jednostki uprawnione do wykonywania prac geodezyjnych.

Poznań, 11-08-2013
Józef Karol
Staryniński
(funkcyjnie podpisane)
służbowe osoby upoważnionej)

Układ współrzędnych prostokątnych płaskich	lokalny m. Poznania
Układ wysokości	Amsterdam
Służebności drogowych nie badano	

Stan aktualny na dzień: 29.05.2013r.