

Mapa do celów projektowych

Skala 1:500

Arkusz 3

REPRODUKCYJA WZBRONIOMA

Województwo: wielkopolskie
 Powiat: poznański
 Nazwa jedn. ewid.: Czerwonak
 Identyfikator jedn. ewid.: 302104 2
 Nazwa obr. ewid.: Promnice
 Identyfikator obr. ewid.: 0011
 Miejscowość: Promnice
 Arkusz: 1-5
 Działka: wg. zasięgu
 Sekcja: 6.180.12.07.1;3;12.1;12.3
 KERG: GKG.4141.17389.2014
 Stan aktualny na dzień: 06.03.2015r
 Zasięg aktualizacji: —

| | |
|--|-----------|
| Układ współrzędnych prostokątnych płaskich | 2000(6) |
| Układ wysokości | Amsterdam |

Nie wykonano badania służebności gruntowych

"Kolorem czerwonym zaznaczono punkty osnowy geodezyjnej, które podlegają ochronie. Zgodnie z art. 48 pkt 3 ustawy z dnia 17 maja 1989 r. Prawo geodezyjne i kartograficzne (Dz. U. z 2010 r., Nr 193, poz. 1287 ze zm.), kto (...) niszczy, uszkadza i przemieszcza znaki geodezyjne (...), podlega karze grzywny".





STAROSTA POZNAŃSKI

P 3021.2015 **6998**
 (Identyfikator ewidencyjny materiału zasobu-operatu technicznego)
09-06-2015

(Data wpisania operatu technicznego do ewidencji materiałów zasobu)
Krzysztof Sobczak
 Starszy Inspektor
POBZIK w Poznaniu
 (imię, nazwisko i podpis osoby reprezentującej organ)

Nie wyklucza się istnienia w terenie innych nie wykazanych na niniejszej mapie urządzeń podziemnych, które nie były zgłoszone do inwentaryzacji lub o których brak jest

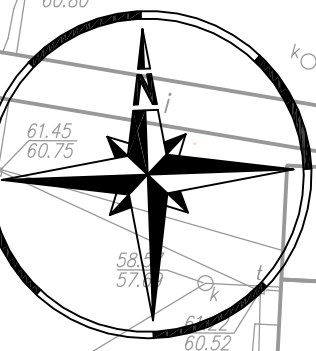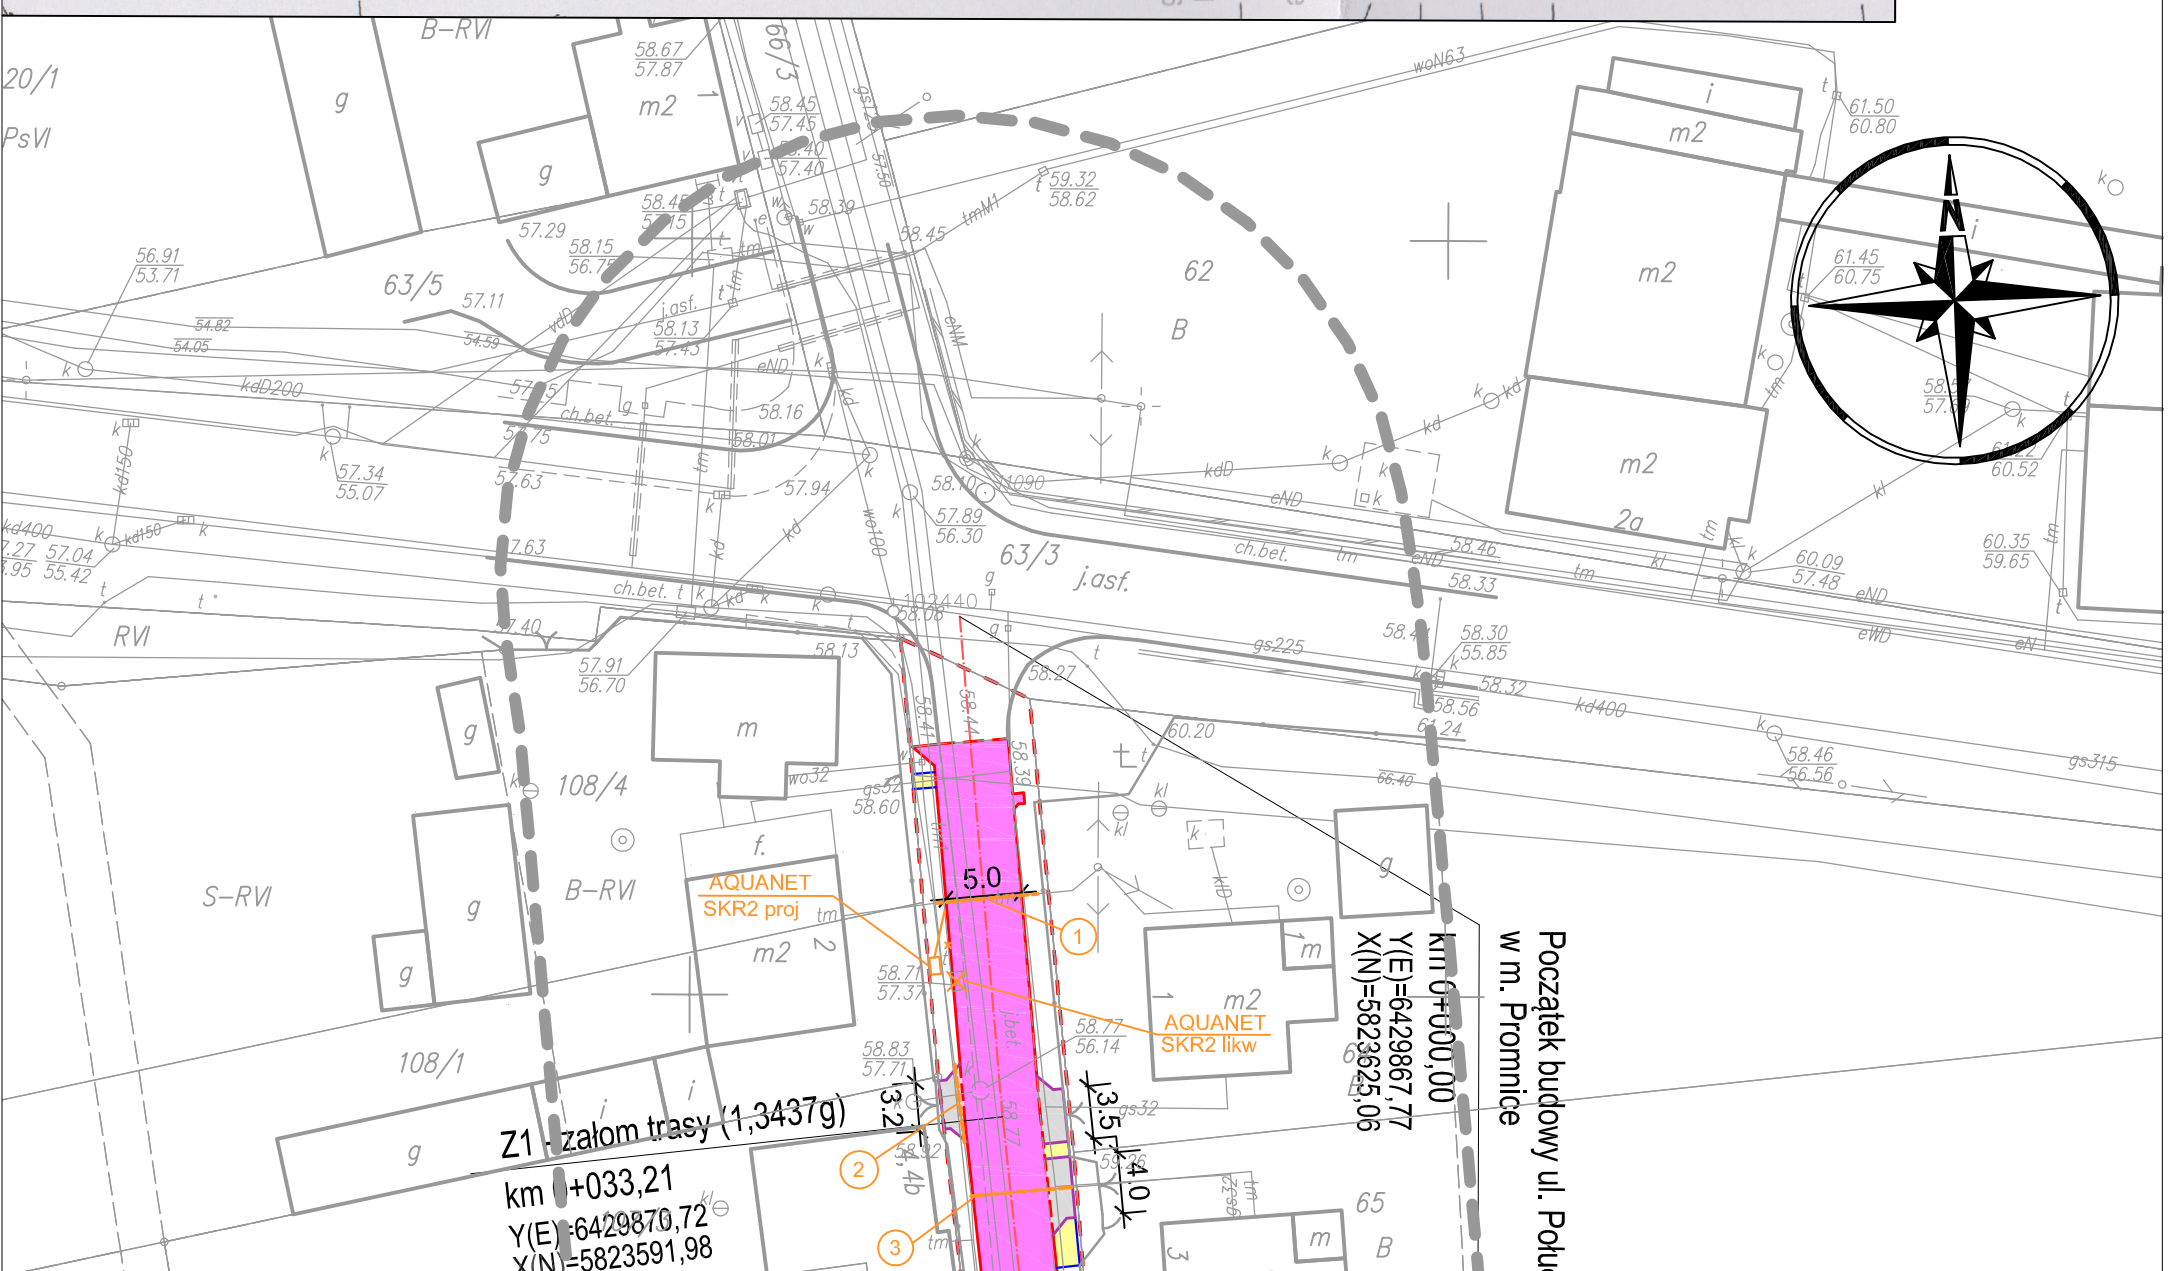

- LEGENDA:**
- PRZEBUDOWA SIECI TELEKOMUNIKACYJNEJ AQUANET
- proj. kanalizacja kablowa doziemna
 - proj. zabezpieczenie kabli telekomunikacyjnych rurą osłonową
 - proj. studnia kablowa SKR2
 - ism. studnia kablowa SKR2 do likwidacji
 - ✖ ism. kanalizacja kablowa i studnie do demontażu

| | | | |
|---|-------------------------|-----------------------------------|---------|
| Pracownia Projektowa EKODROGA | | INWESTOR | |
| Robert Salomon | | Gmina Czerwonak | |
| ul. Piasta 4/16, 62-025 Kositzyn Wilko. | | ul. Źródłana 39 | |
| NIP 972-061-15-87 REGON 307329715 | | 62-004 Czerwonak | |
| tel: 665 341 470 e-mail: robert.salomon@ekodroga.pl | | | |
| TEMAT: Budowa ulicy Południowej w Promnicach | | | |
| RYSYNIEK: Plan sytuacyjny | | NR 2.3 | |
| STANOWISKO | IMIĘ I NAZWISKO | NR UPRAWNIENIEN I SPECJALNOŚĆ | DATA |
| PROJEKTANT | Inż. Zbigniew Woźny | INSTALACYJNA | 12 2015 |
| SPRAWDZAJĄCY | Inż. Mieczysław Szukała | 0003/96/U | 12 2015 |
| BRANŻA | STADIUM | NR UMOWY | SKALA |
| TELEKOMUNIKACYJNA | PB | WI. 272.6.7.14. Z DNIA 06.06.2014 | 1:500 |