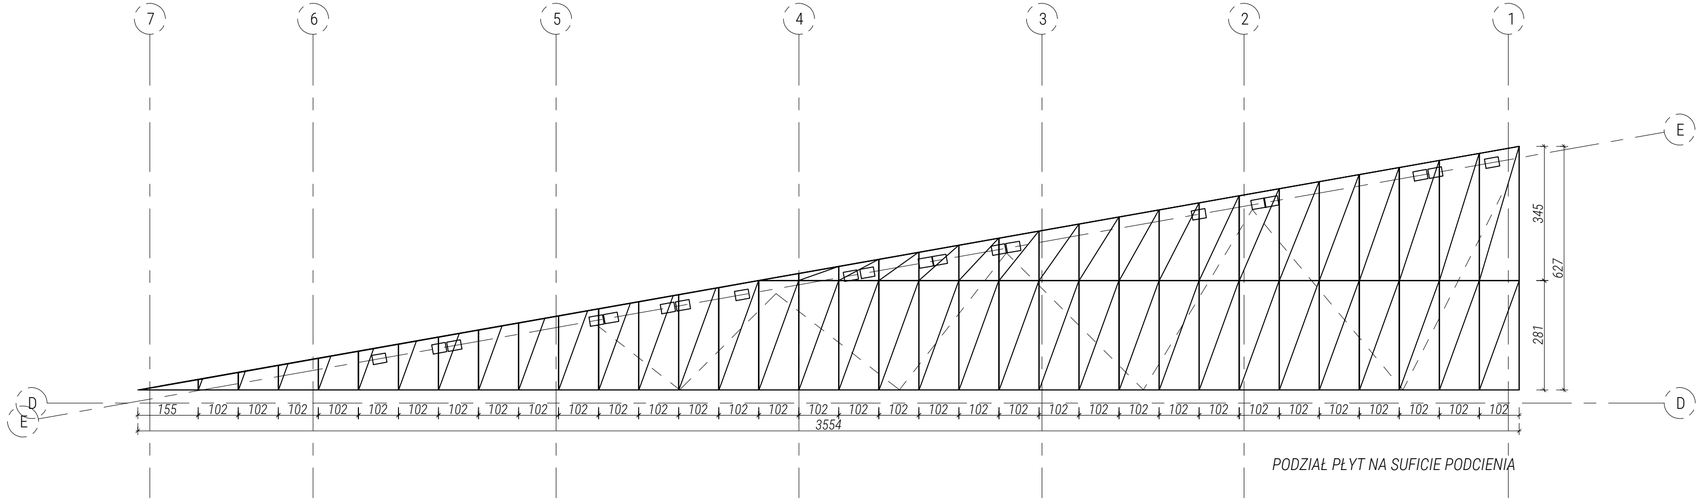

PODZIAŁ PŁYT NA SUFICIE PODCIENIA

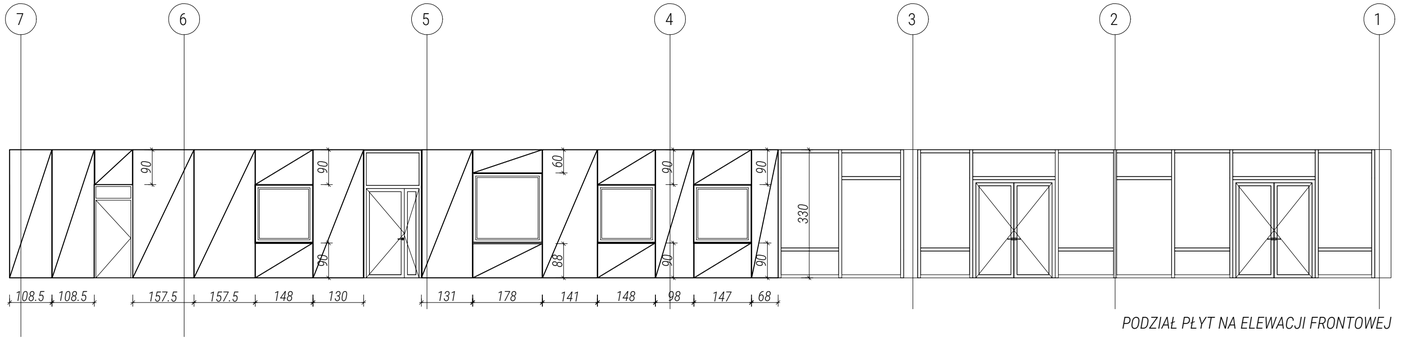

PODZIAŁ PŁYT NA ELEWACJI FRONTOWEJ

Podział elewacji pokazano dla płyt KRONOPLAN COLOR.
W przypadku wykonania elewacji płytami innego producenta,
podziały należy dostosować do wymiarów płyt.

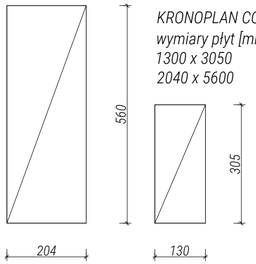

KRONOPLAN COLOR
wymiary płyt [mm]
1300 x 3050
2040 x 5600

KOLORYSTYKA:*

płyty firmy KRONOSPAN HPL
Kronoplan Color:
U-8824 Beż Piaskowy
zbliżony do RAL 7038

**) przedstawione kolory mają charakter poglądowy i mogą się różnić od rzeczywistych*
kolorystyka wymaga akceptacji projektanta po wykonaniu próbek

NAZWA I ADRES OBIEKTU BUDOWLANEGO	BUDYNEK Z PRZEZNACZENIEM NA FUNKCJE SŁUŻĄCE ADMINISTRACJI SAMORZĄDOWEJ, PUBLICZNEJ OCHRONY ZDROWIA ORAZ OPIEKI SPOŁECZNEJ WRAZ Z INFRASTRUKTURĄ TECHNICZNĄ ORAZ PARKINGIEM Czerwonak, ul. Gdyńska dz. nr geod. 64, 63/1, 63/2; ark. 8, obręb Czerwonak, gmina Czerwonak		
JEDNOSTKA PROJEKTOWA	MICHNOWICZ STASZEWSKI ARCHITEKCI 61-501 POZNAŃ, UL. DĄBRÓWKI 2,b'/4 TEL/FAX 61-6497394 WWW.MSA.NET.PL		
PROJEKTOWAŁ	arch. Piotr Staszewski (gł. projektant) arch. Zbigniew Michnowicz arch. Karolina Skalska Marcin Durski	UPRAWNIENIA NR 40/WPOKK/2015 W SPECJALNOŚCI ARCHITEKTONICZNEJ DO PROJEKTOWANIA I KIEROWANIA ROBOTAMI BUDOWLANYMI BEZ OGRANICZEŃ	DATA I PODPIS 03.2018
SPRAWDZIŁ	arch. Sławomir Ambrożewicz	UPRAWNIENIA NR 365/PW/94 DO PROJEKTOWANIA W SPECJALNOŚCI ARCHITEKTONICZNEJ W ZAKRESIE ARCHITEKTURY BEZ OGRANICZEŃ	03.2018
TREŚĆ RYSUNKU	ELEWACJE - SCHEMAT ROZMIESZCZENIA PŁYT		RYSUNEK NR A-18

BRANŻA	STADIUM	INDEKS	DATA	SKALA
architektura	proj. wykonawczy	0453	03.2018	1:100