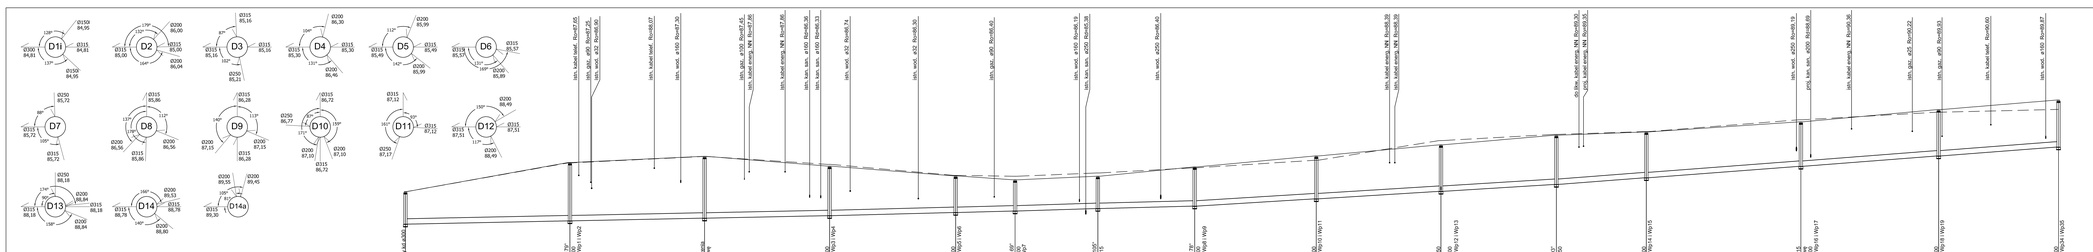

UWAGA:
Rurociąg wykonany z:

*rur PVC typu SDR 34
klasy S o jednorodnej strukturze ścianki:
Ø315x9,2 mm
Ø250x7,3 mm
Ø200x5,9 mm

— — — teren istniejący
——— teren projektowany

LICENCJA: AFIRON AUTOCAD LT 2008 z dnia 15.07.2007

Inwestor	Urząd Gminy Czerwonak adres: 62-004 Czerwonak, ul. Źródlana 39
Jednostka Projektująca	PRACOWNIA PROJEKTOWA "DROGOWIEC" - Piotr Strzyżewski adres: 61-007 Poznań, ul. Główna 52/3 e-mail: p_strzyzewski@o2.pl telfax (061) 887-90-47 kom. 507-037-178
Stadium	PROJEKT BUDOWLANO-WYKONAWCZY
Temat	Budowa ul. Polnej w Czerwonaku
Obiekt	III. PROJEKT KANALIZACJI DESZCZOWEJ
Rysunek	Profil kanalizacji deszczowej D1i-D14a

	Imię i nazwisko	nr uprawnień projektowych	Podpis	Skala
Projektant (branża drogowa)	mgr inż. Piotr Strzyżewski	WKP/0097/POOD/04		1:100/500
Projektant (branża wod-kan)	mgr inż. Grażyna Zygmanowska	143/73Pm		
Opracował	mgr inż. Marzena Strzyżewska			
EGZ. NR	data: CZERWIEC 2009	nr umowy: W.342-20/2008	RYS. NR	2