



WYKONAĆ NARZUT KAMIENNY W PALISADZIE NA SKARPIE CIEKU,
NA DŁUGOŚCI 3,0 m W DÓŁ CIEKU i 1,0 m W GÓRĘ CIEKU

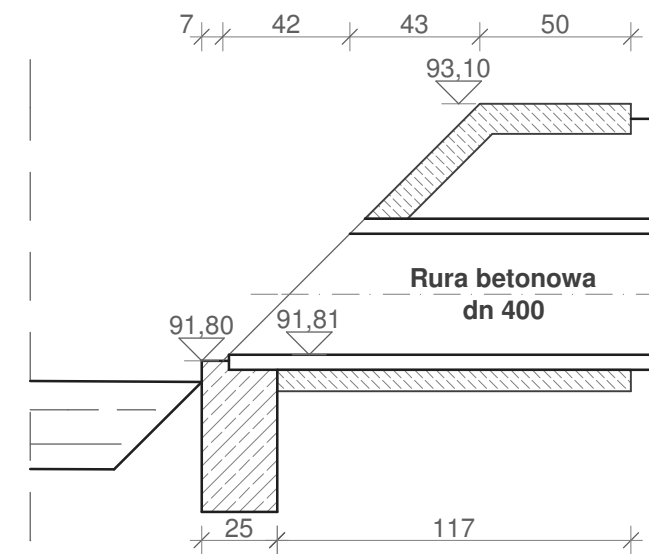

WYKONAĆ NARZUT KAMIENNY W PALISADZIE NA SKARPIE CIEKU,
NA DŁUGOŚCI 3,0 m W DÓŁ CIEKU i 1,0 m W GÓRĘ CIEKU

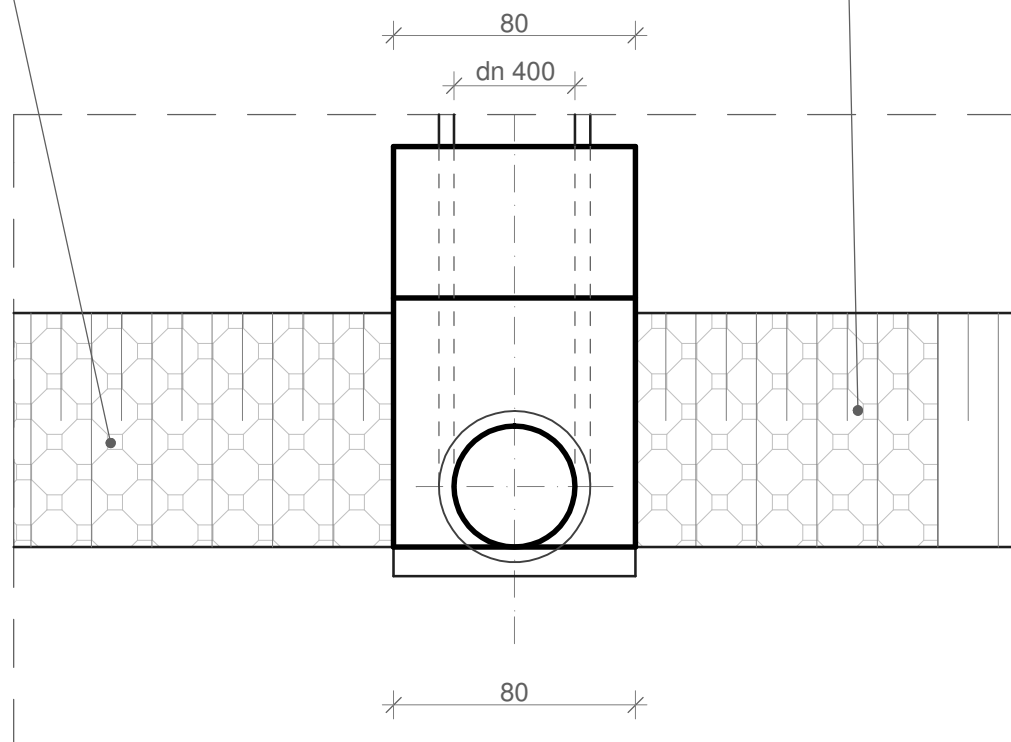

MVM σ.χ.		SKALA: 1:25	RYS. NR : 7
OBIEKT : Budowa ulicy Swarzędzkiej w Kicinie na odcinku od skrzyżowania z ul. Okrężną do cmentarza			
Branża : sanitarna		Miejscowość : Kicin	
Temat : Wylot do rowu			Data opracowania :10.07
Projektował:	mgr inż. Małgorzata Dymalska	upr.803/PW/94	