Szafka oświetleniowa SO przy ul. Wichrowej (przy MST 3156)

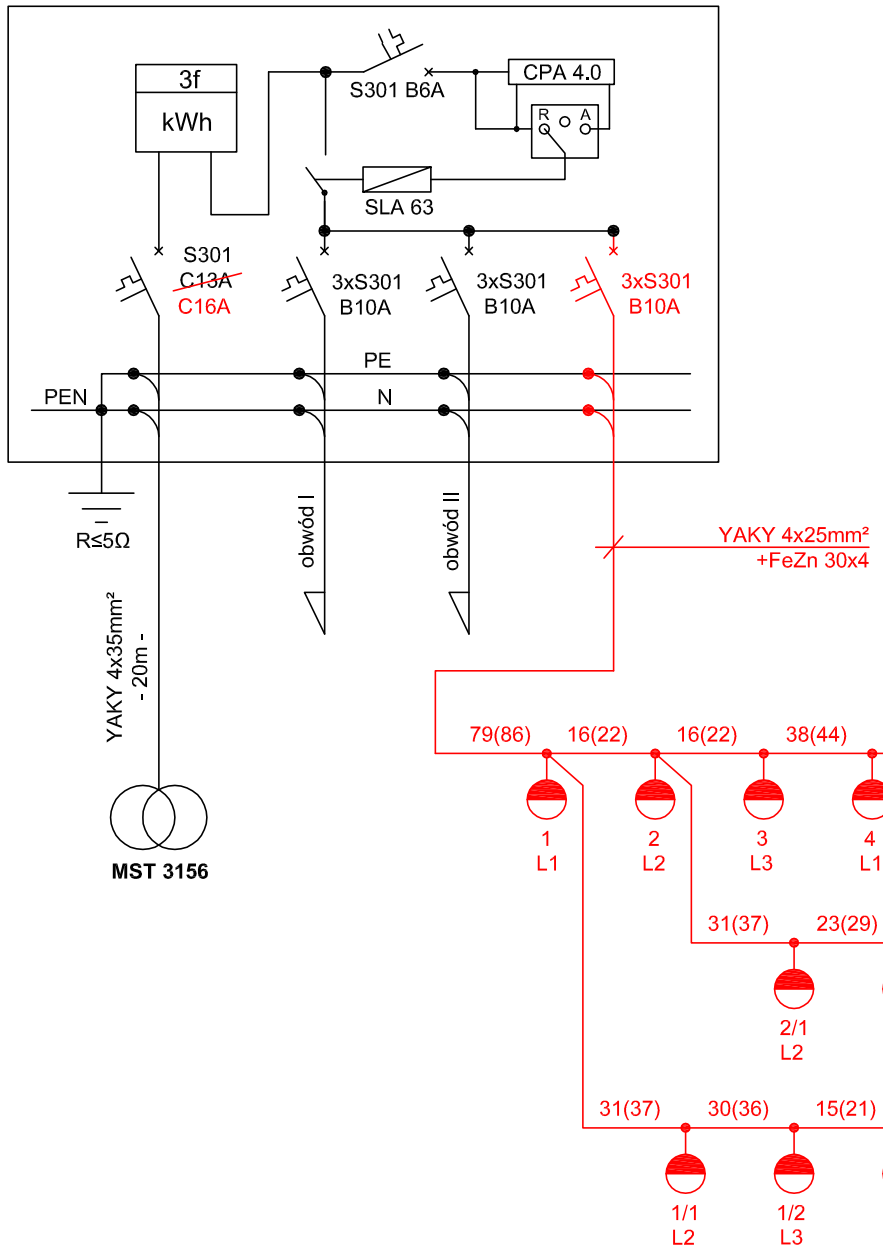

proj. słup oświetleniowy z oprawą LED o mocy 55W

proj. urządzenia oświetleniowe

sieć istniejąca elektroenergetyczna

P = 1485W

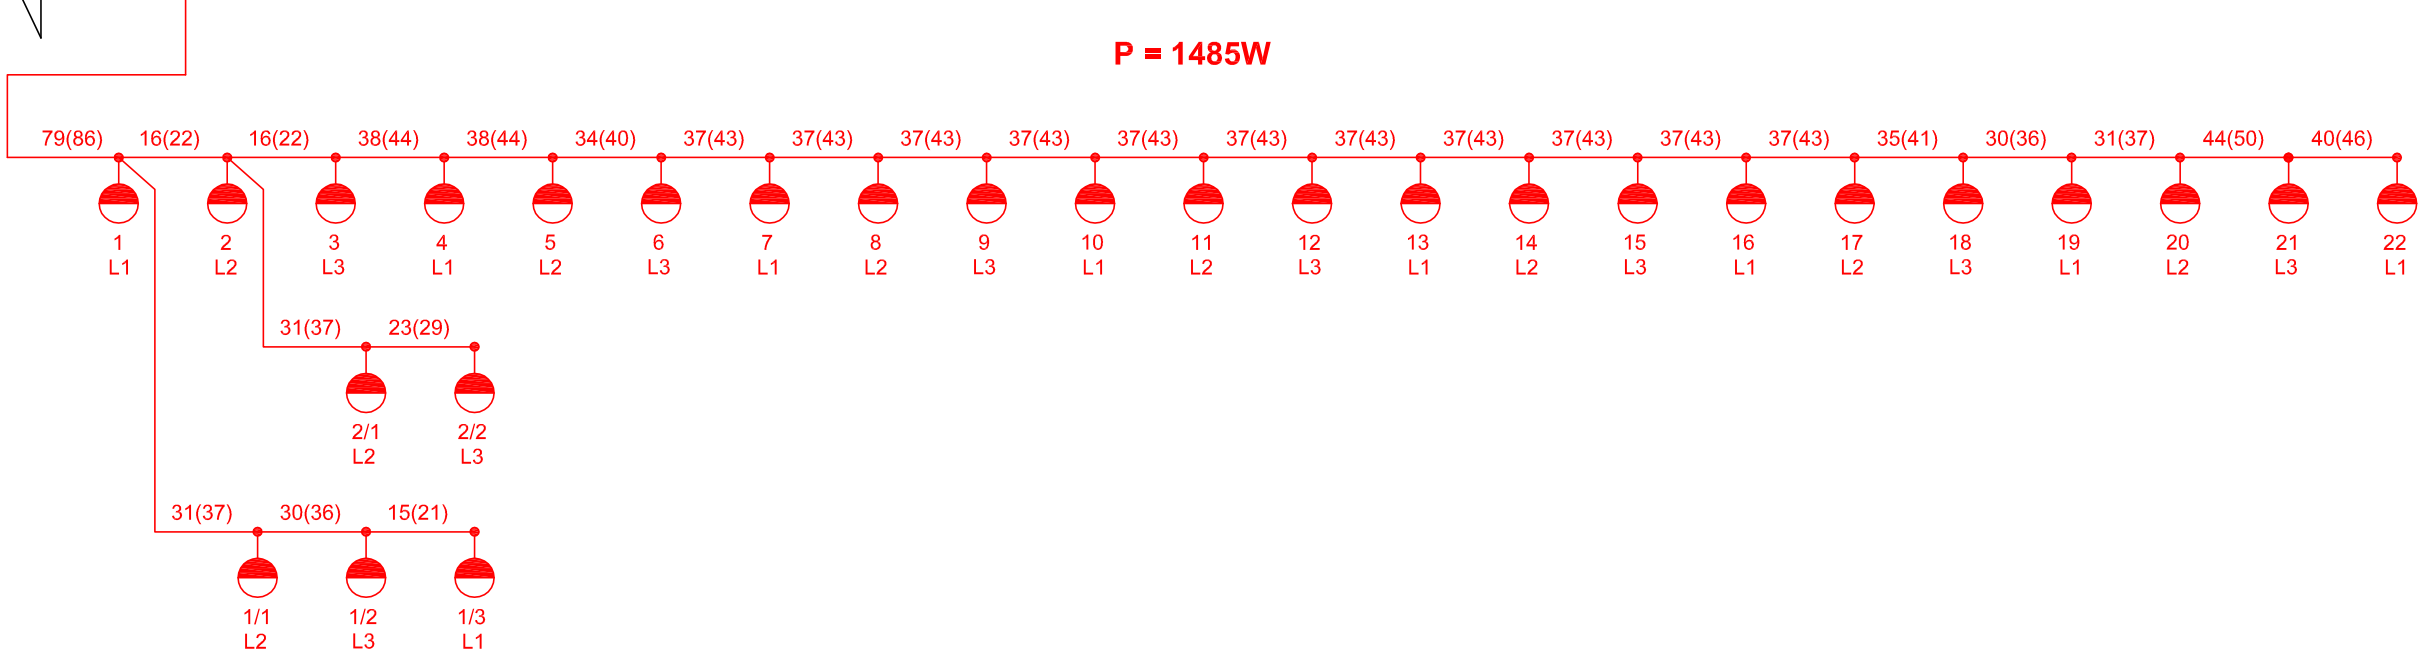

Pracownia Projektowa EKODROGA
Robert Salomon
ul. Piasta 4/16, 62-025 Kostrzyn Wlkp.
NIP 972-061-15-87 REGON 301329715
tel.: 665 341 470 e-mail: robert.salomon@interia.pl

INWESTOR
Gmina Czerwonak
ul. Źródlana 39
62-004 Czerwonak

TEMAT: **Budowa połączenia drogowego pomiędzy ulicami Św. Wojciecha i Szkolną w Czerwonaku**

RYSUNEK: **Schemat połączeń kablowych** — NR **3**

STANOWISKO	IMIĘ I NAZWISKO	NR UPRAWNIEŃ I SPECJALNOŚĆ	DATA	PODPIS
PROJEKTANT	MGR INŻ. PIOTR PISKOREK	ZAP\0219\POOE\II ELEKTRYCZNA	09.2017	
SPRAWDZAJĄCY	INŻ. WOJCIECH MARCINIAK	331/74/PM ELEKTRYCZNA	09.2017	

BRANŻA	STADIUM	ROK OPRACOWANIA	NR UMOWY	SKALA
ELEKTRYCZNA	PB/PW	2017	WIF.272.2.17.15 Z DNIA 13.07.2015	-----