


1	2	3	4	5	6	7	8
Rozłącznik Główny Tablicy YAKY 5x25mm2	Ochrona przepięciowa typu C	Programator astronomiczny	Zasilanie Oświetlenie drogowego YAKY 5x25mm2	Rezerwa			

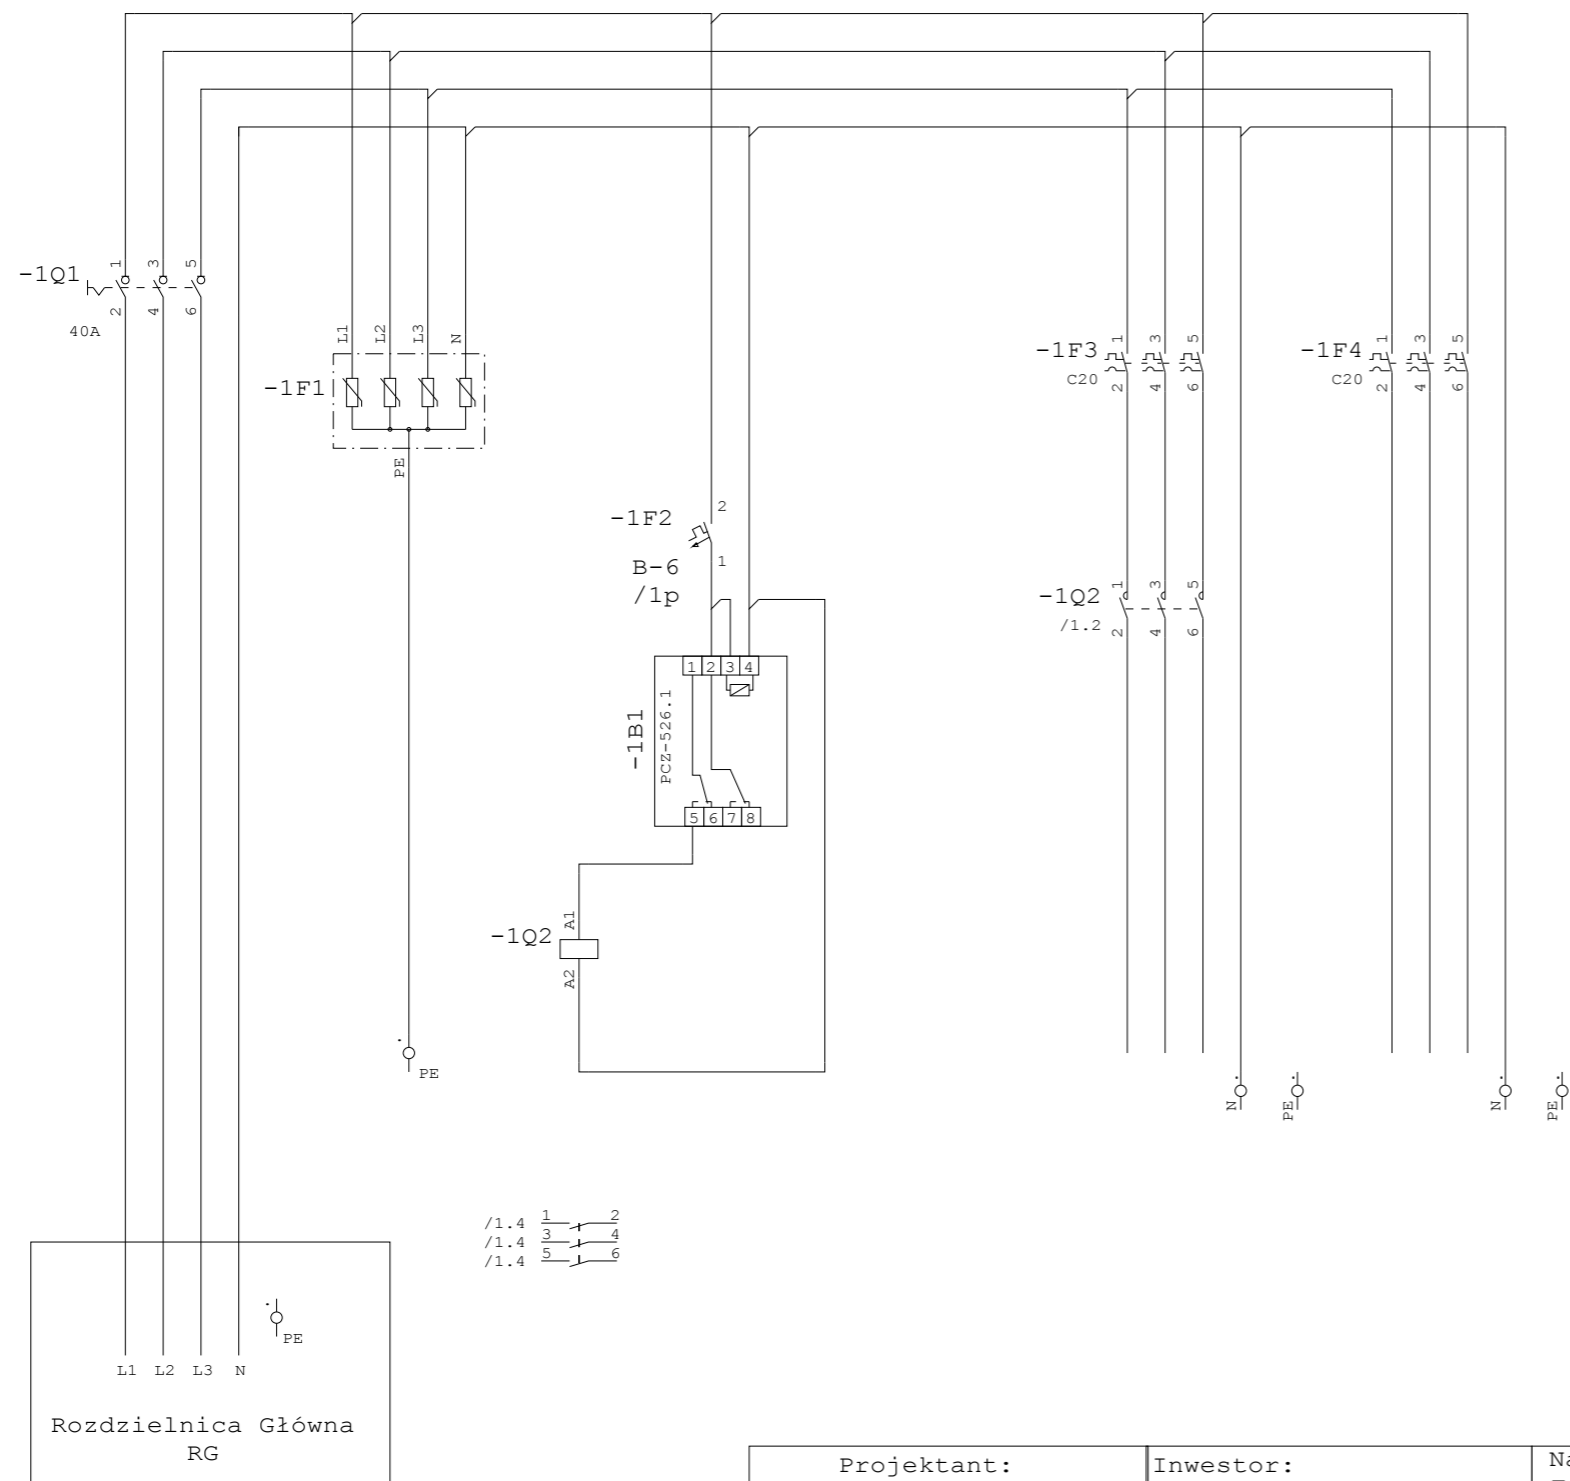

Projektant: PROJEKT MALECHA TOMASZ ul. Tyrwacka 21/8 61-615 Poznań tel. 505 007 407 tomasz@projektmalecha.pl	Inwestor: GMINA CZERWONAK ul. Źródłana 39 62-004 Czerwonak Obiekt: Przebudowa budynku dworca w Bolechowie wraz z zabudowaniami przyległymi	Nazwa rysunku: Tablica Odbiornikowa Oświetlenia drogowego TO/OD				Nr. Rysunku E5	
		Nawzisko T.Malecha	Projektował: T.Malecha WKP/0287/PWOE/06	Sprawdził: M.Mielczarek ZAP/0146/POOE/07	Opracował: T.Michalski -	branża: elektryczna	Data: 12.2015
							Skala: 1 1 Str.