Szafka oświetleniowa SO
ul. Grabowa
Pz = 2,08 kW

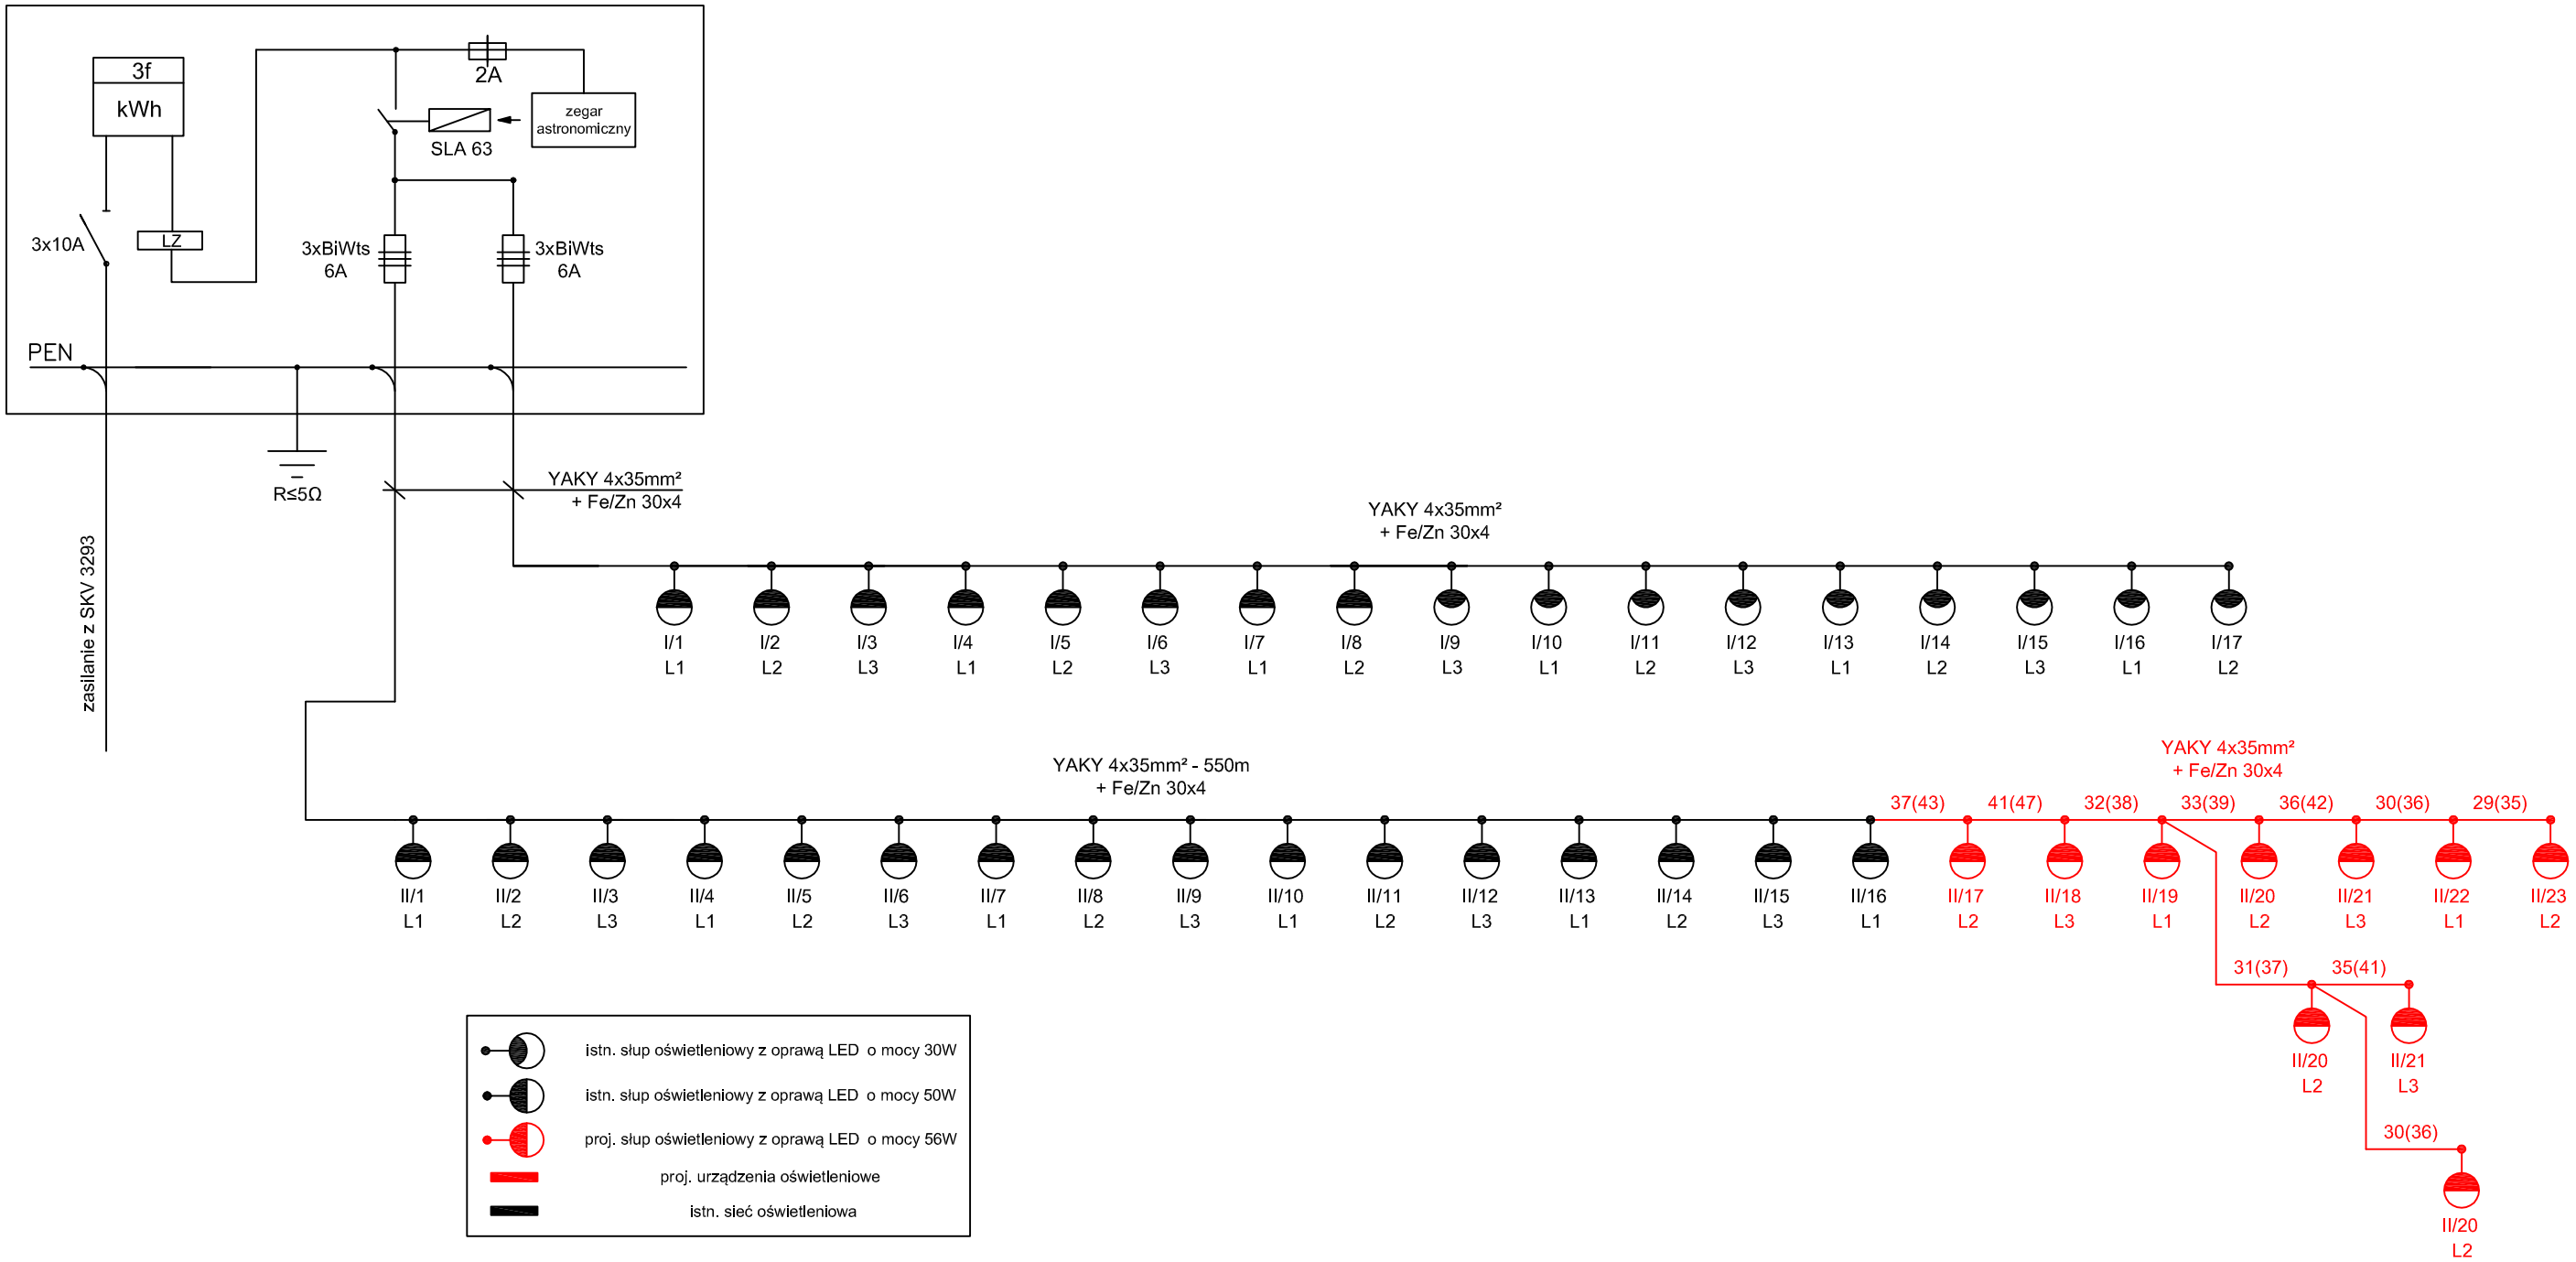

Pracownia Projektowa EKODROGA
Robert Salomon
ul. Piasta 4/16, 62-025 Kostrzyn Wlkp.
NIP 972-061-15-87 REGON 301329715
tel.: 665 341 470 e-mail: robert.salomon@interia.pl

INWESTOR
Gmina Czerwonak
ul. Źródlana 39
62-004 Czerwonak

TEMAT: **Budowa ulicy Dębowej w Dębogórze**

RYSUNEK: **Schemat połaczeń kablowych** NR **3**

STANOWISKO	IMIĘ I NAZWISKO	NR UPRAWNIEŃ I SPECJALNOŚĆ	DATA	PODPIS
PROJEKTANT	MGR INŻ. PIOTR PISKOREK	ZAP\0219\POOE\II ELEKTRYCZNA	07.2015	
SPRAWDZAJĄCY	INŻ. WOJCIECH MARCINIAK	331/74/PM ELEKTRYCZNA	07.2015	

BRANŻA	STADIUM	ROK OPRACOWANIA	NR UMOWY	SKALA
ELEKTRYCZNA	PB/PW	2015	WI.272.6.6.14 Z DNIA 06.06.2014	----