
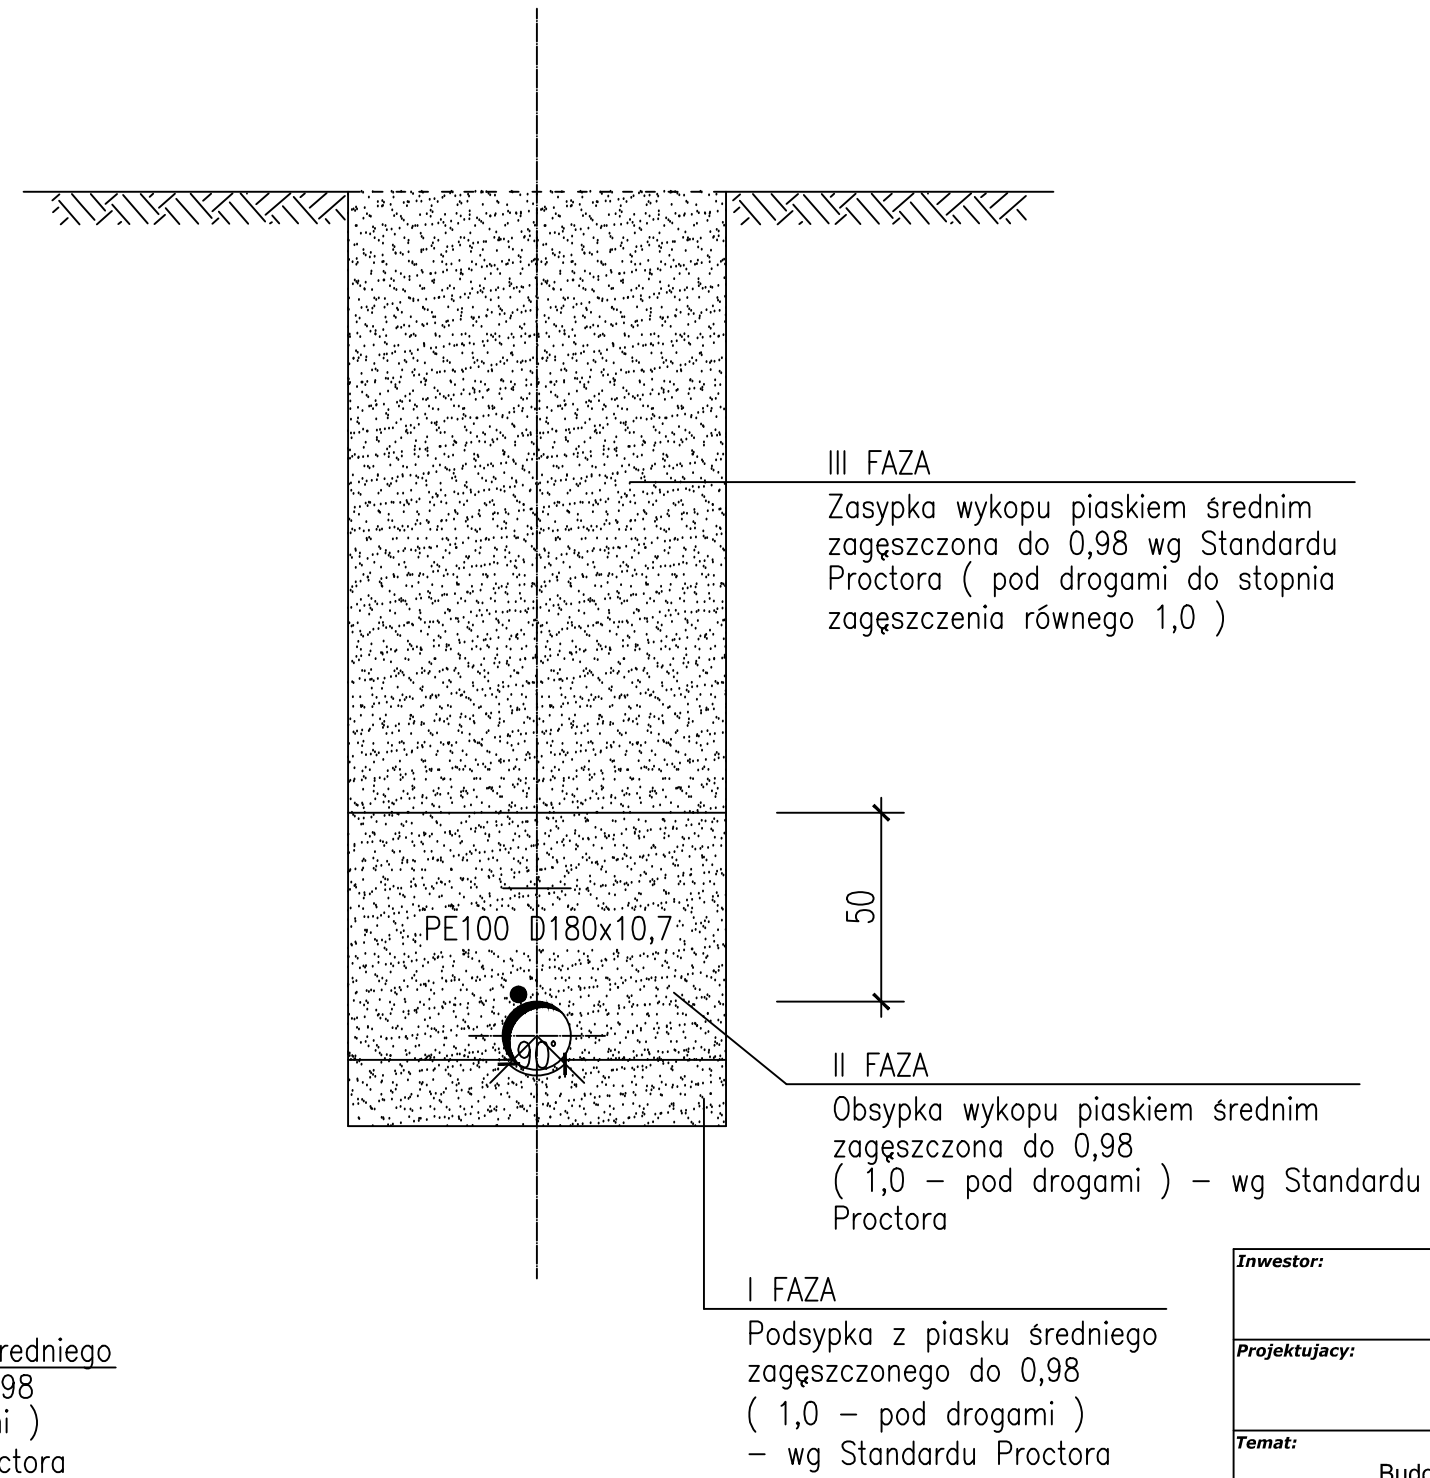


ZABEZPIECZENIE WYKOPU

1:20

FAZY ZASYPKI WYKOPU

1:20

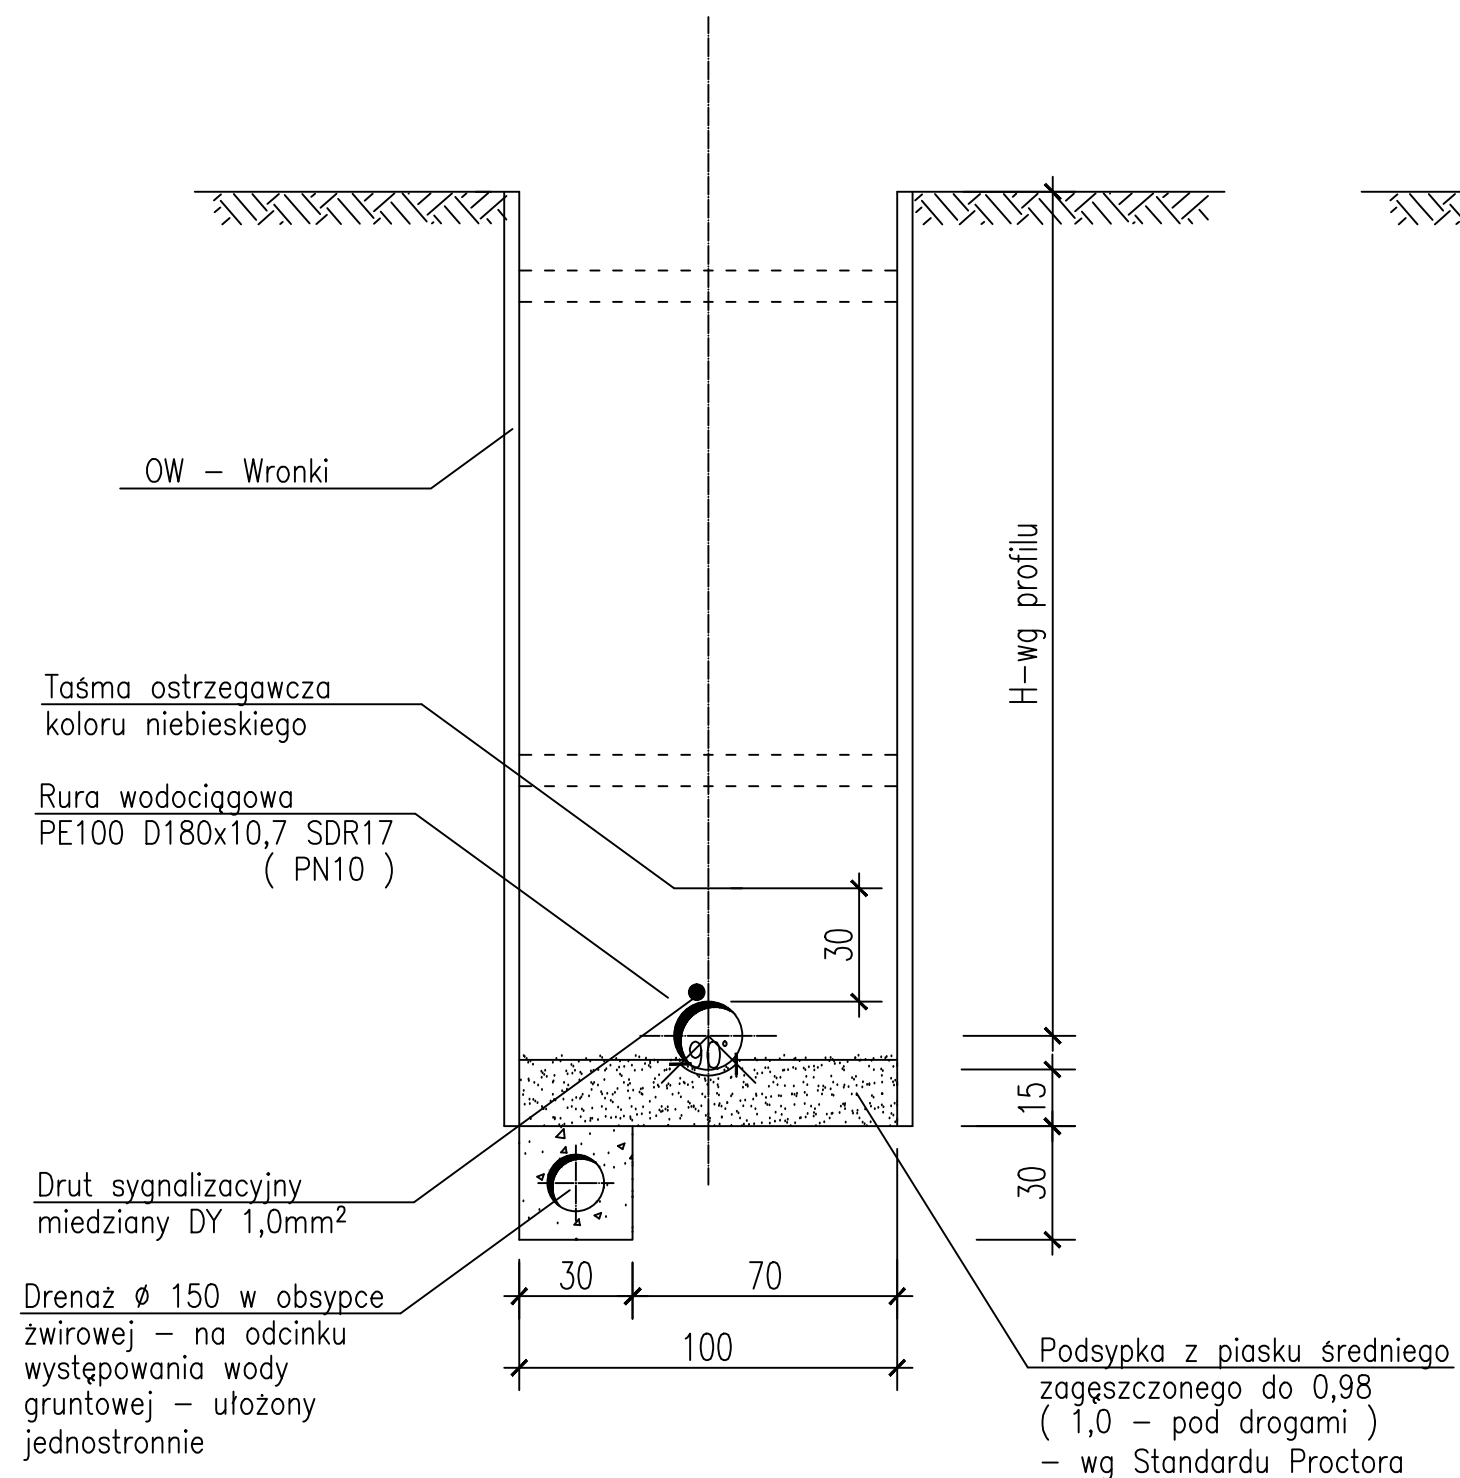

Inwestor:		Gmina Czerwonak ul. Źródłana 39, 62-004 Czerwonak	
Projektujący:		Biuro Inżynierskie DUKT Wojciech Andrzejak ul. Poznańska 38, 62-070 Dopiewo	
Temat:		Budowa chodnika wraz z przebudową sieci wodociągowej wzdłuż ulicy Dworcowej w Owińskach, gm. Czerwonak	
Skala:	Rysunek:	Nr rys:	8
-	Przekrój wykopu dla wodociągu		
Data:	Studium:		
11.2015	Projekt budowlany		
Imię i Nazwisko	Branża:	Nr uprawnień:	Podpis:
mgr inż. Paweł Borowiak	Drogowa	WKP/0289/POOD/12	
mgr inż. Jacek Sikora	Sanitarna	WKP/0156/POOS/03	
mgr inż. Tomasz Bartkowiak	Sanitarna	WKP/0115/PWOS/06	
mgr inż. Wojciech Andrzejak			