


Kanalizacja deszczowa  
Odcinek S3-S6  
skala 1:50/500

poziom por. 84,00 m n.p.m.

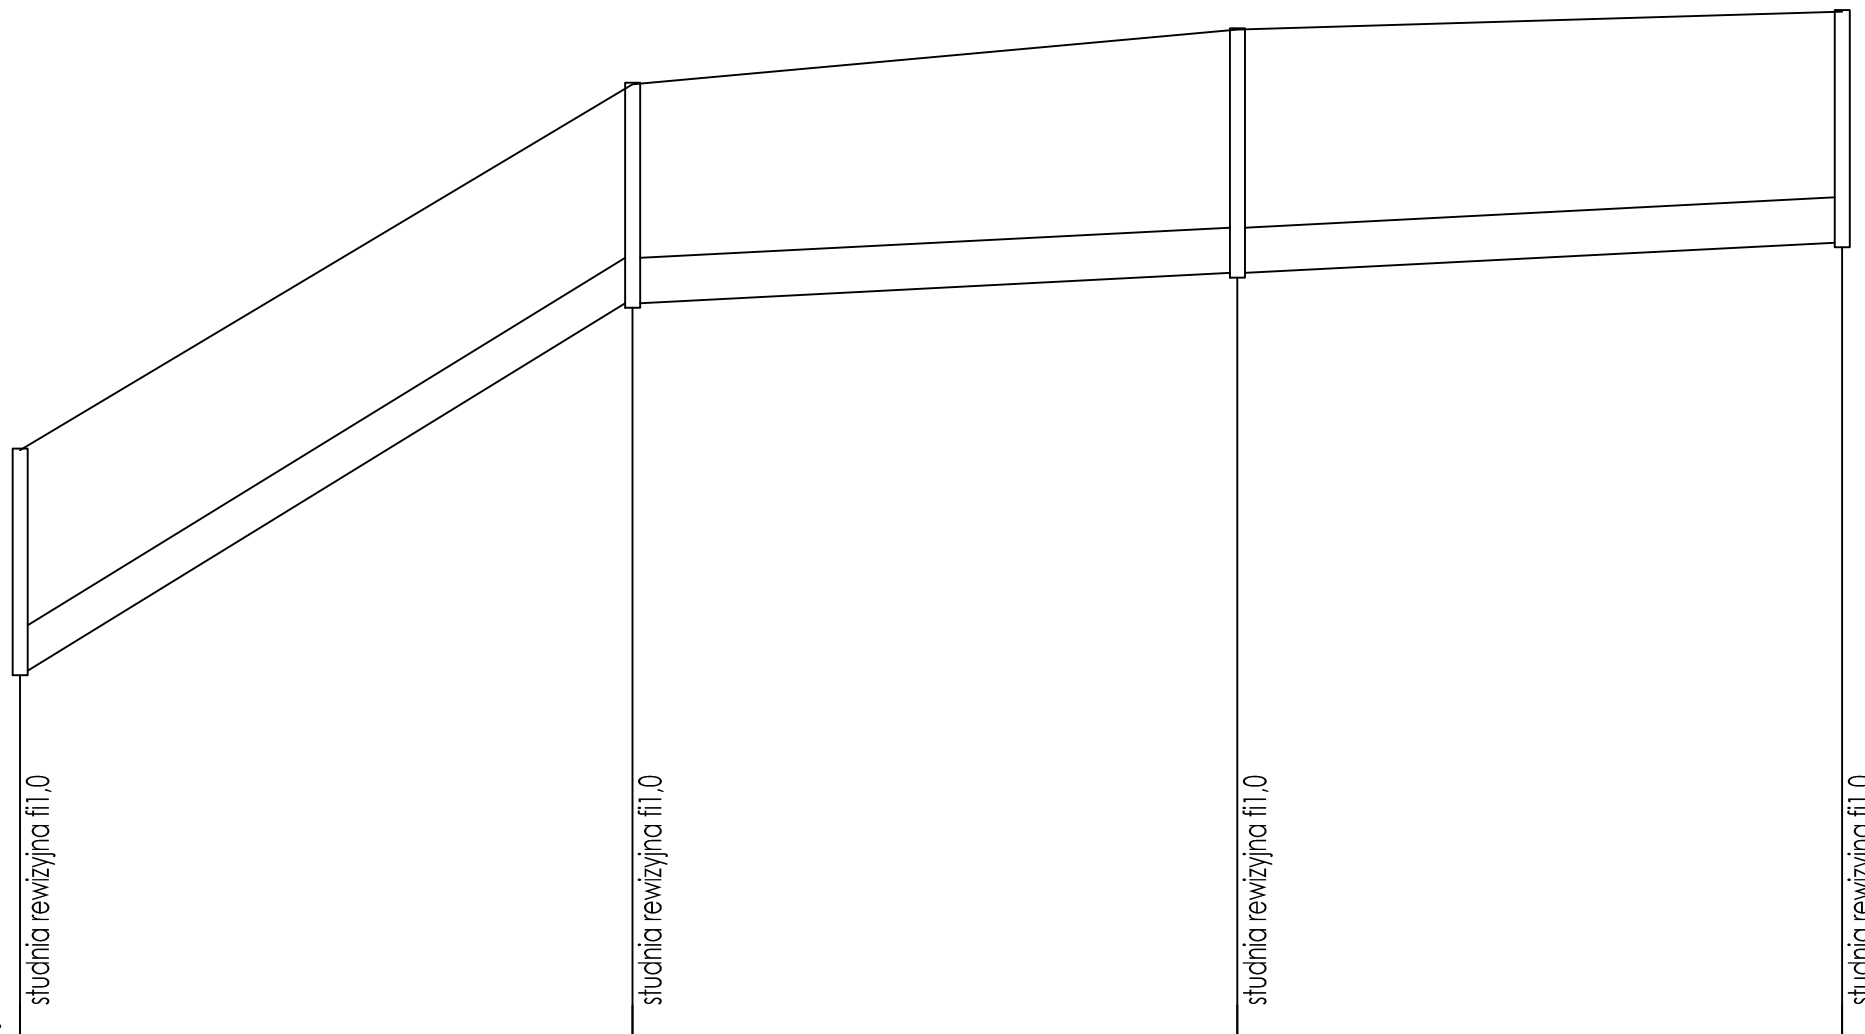

Węzeł	S3	S4	S5	S6
Rzędna terenu [m n.p.m.]	87,92	90,34	90,70	90,82
Rzędna dna rury [m n.p.m.]	86,46	88,89	89,09	89,29
Zagłębienie [m]	1,46	1,45	1,61	1,53
Odległość [m]	59,00	99,50	139,50	179,50
Materiał, Średnica/Spadek [%]	Żelbet300 6,00		Żelbet300 0,50	
Długość [m]	40,50	40,00	40,00	

**Pracownia Projektowa EKODROGA**  
**Robert Salomon**  
ul. Piasta 4/16, 62-025 Kostrzyn Wlkp.  
NIP 972-061-15-87 REGON 301329715  
tel.: 665 341 470 e-mail: robert.salomon@interia.pl

**INWESTOR**  
**Gmina Czerwonak**  
**ul. Źródłana 39**  
**62-004 Czerwonak**

TEMAT: **Budowa połączenia drogowego od skrzyżowania ulic Źródłanej i Zdroje w Czerwonaku do ul. Nowe Osiedle w Kicinie**

RYSUNEK: **Profil podłużny** NR **S-2.3**

STANOWISKO	IMIĘ I NAZWISKO	NR UPRAWNIENI I SPECJALNOŚĆ	DATA	PODPIS
PROJEKTANT	MGR INZ. AGNIESZKA PACH	137/PW/2002	07.2013	
PROJEKTANT	MGR INZ. PAWEŁ KWIATKOWSKI	WKP/IS/0295/13	07.2013	
SPRAWDZAJĄCY	INZ. AGNIESZKA RAK	SLK/III59/POWS/06	07.2013	
BRANŻA SANITARNA	STADIUM	ROK OPRACOWANIA 2013	NR UMOWY Wi. 272.17.3.12	SKALA 1:50/500