
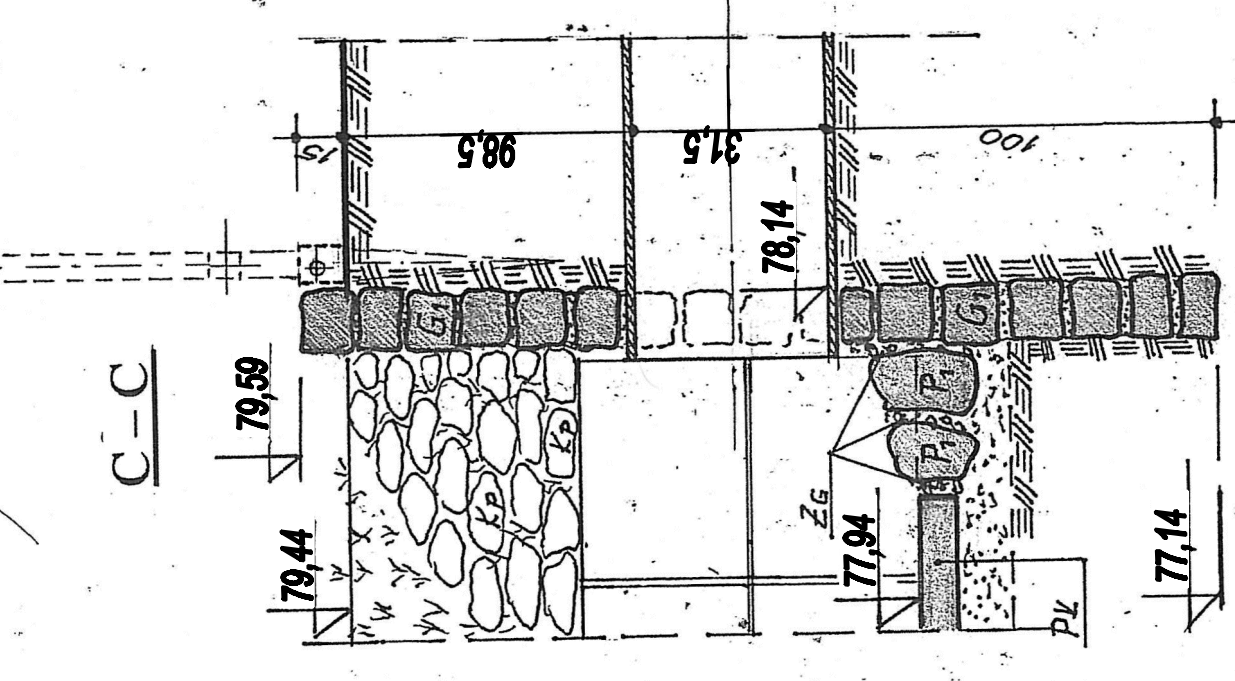
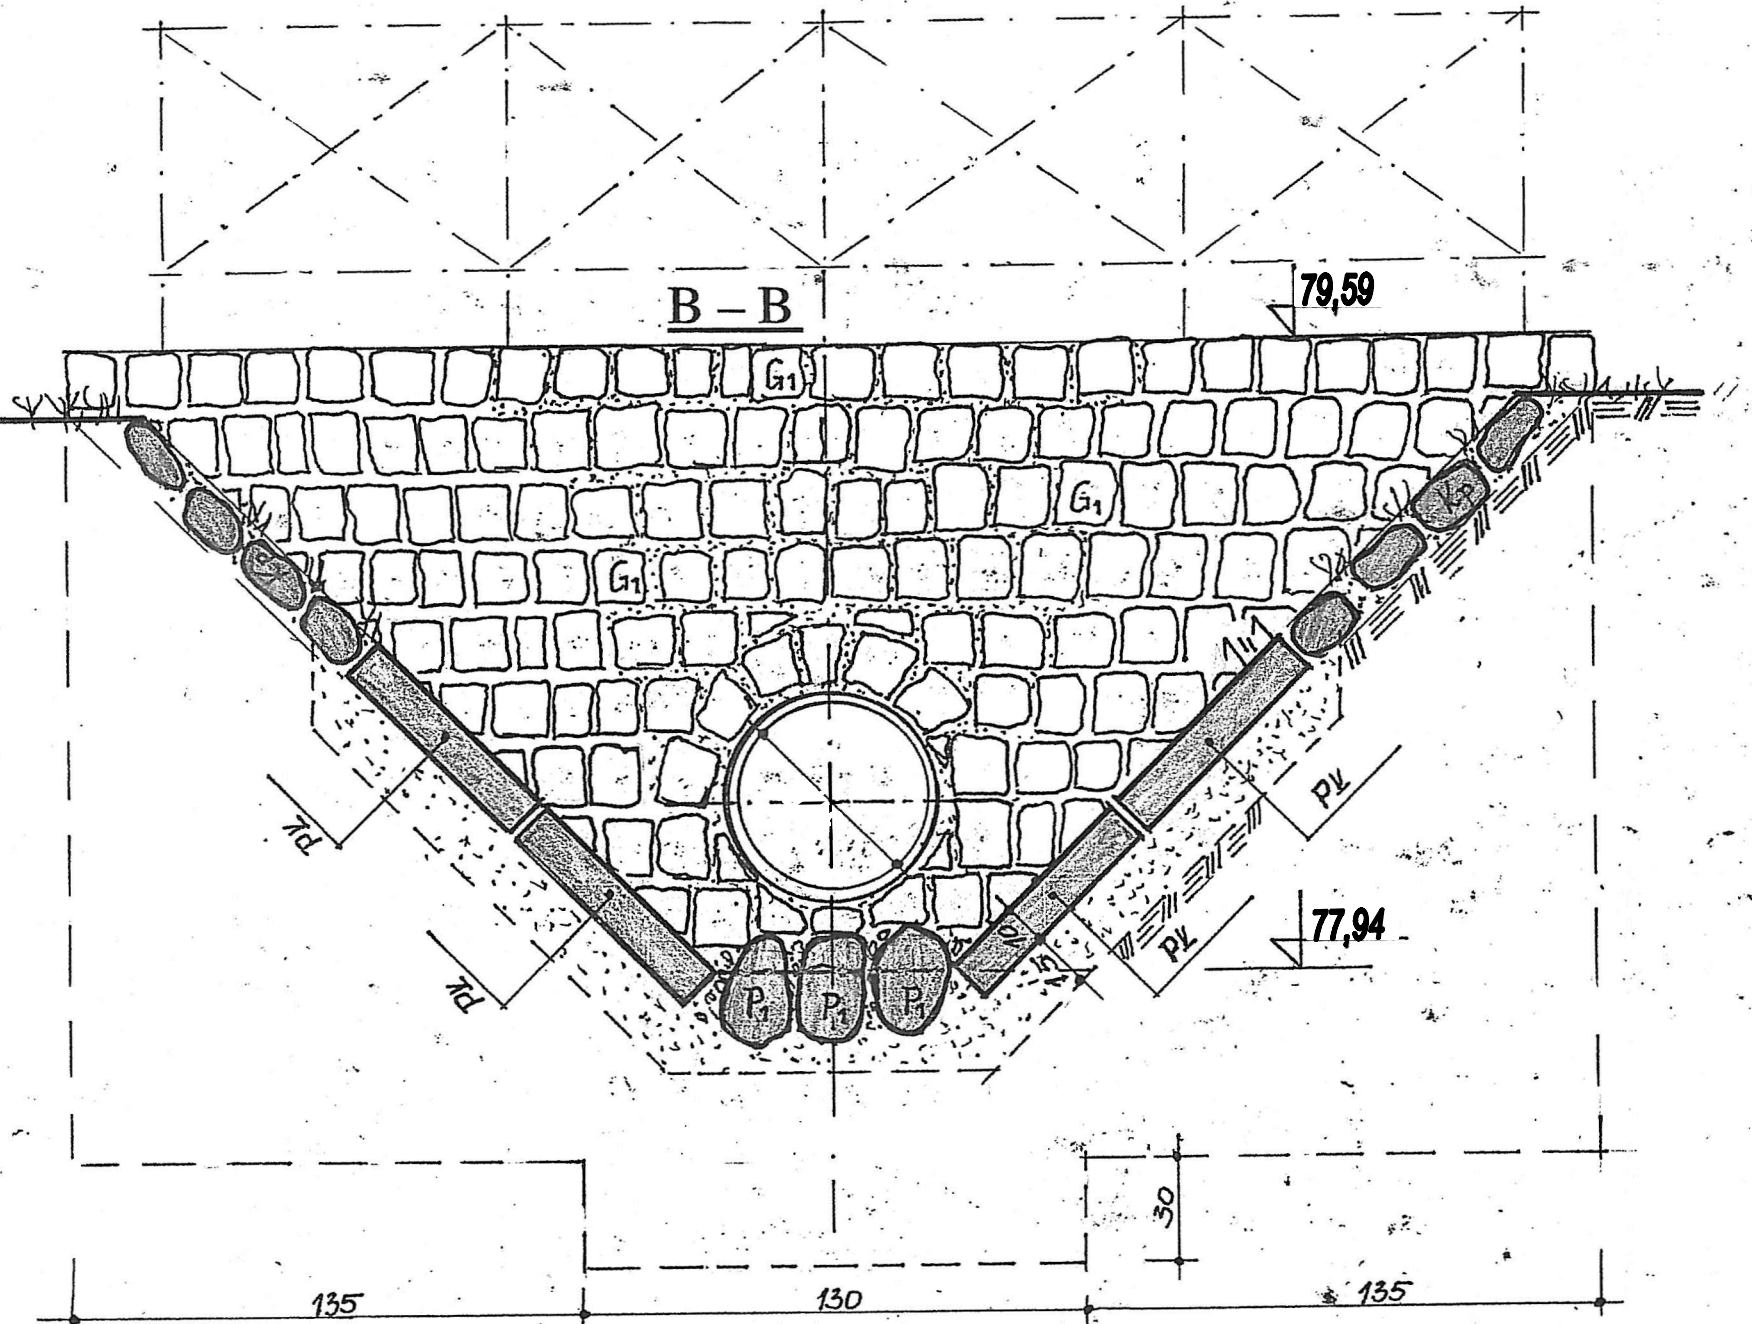
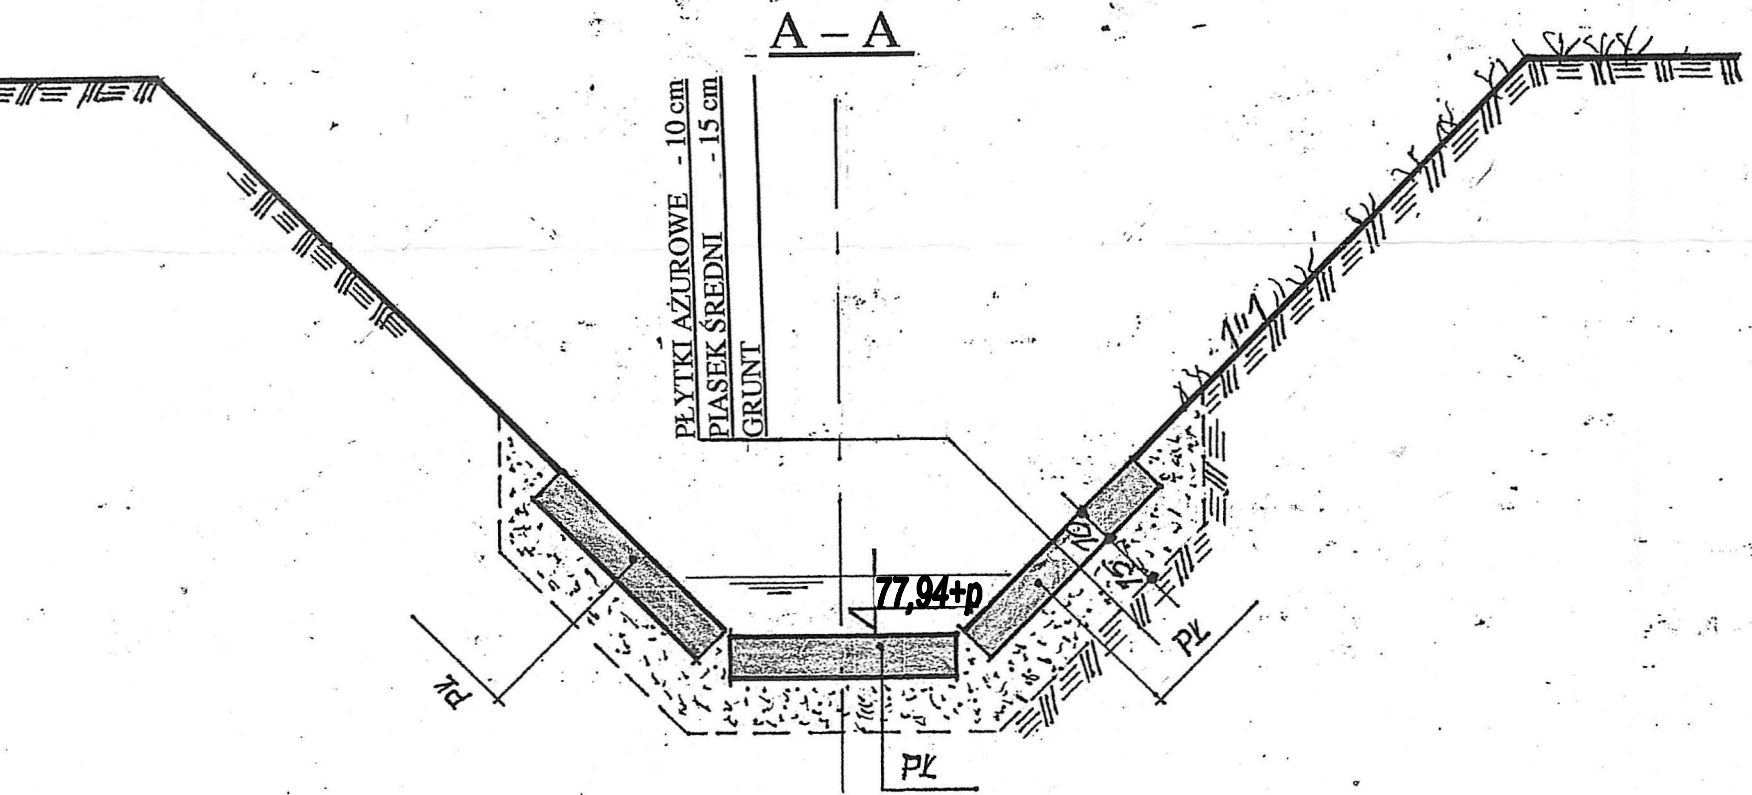


RZUT. SKALA 1:20.

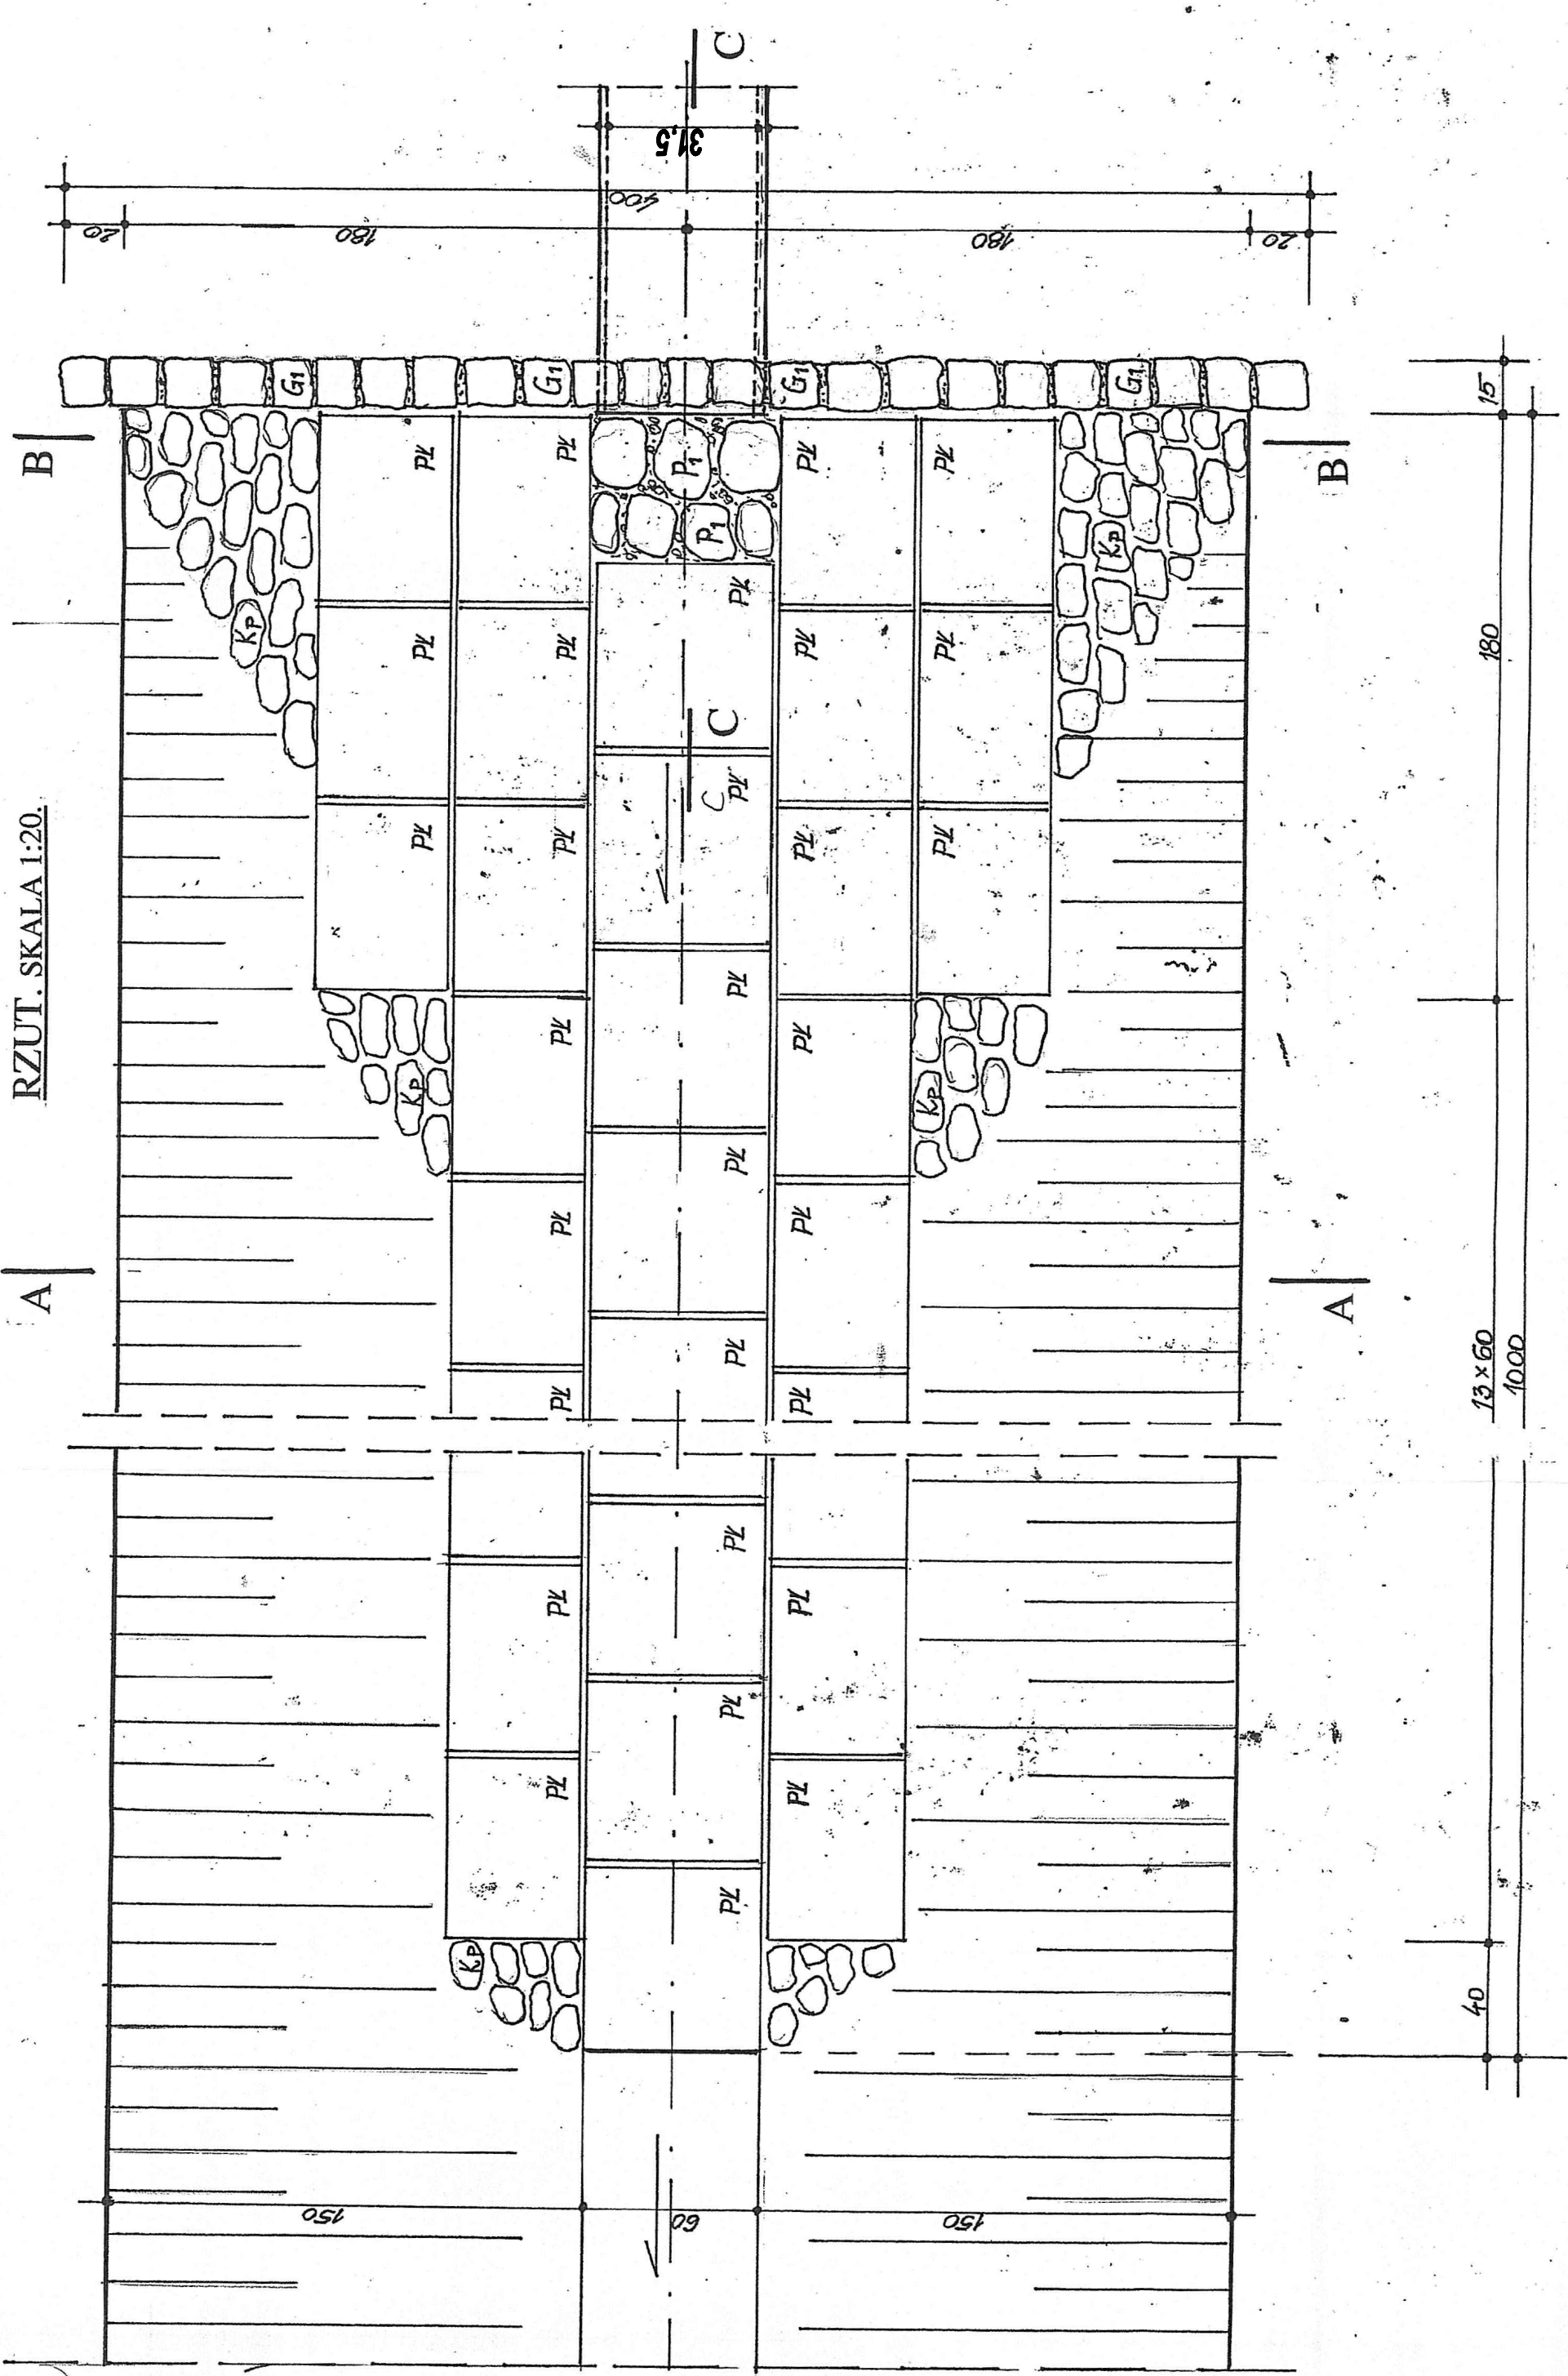

LEGENDA:

- G1 — KOSTKA GRANITOWA 15x15x15cm
- Pz — KAMIEŃ POLNY 15 x 30 cm
- Kp — KAMIEŃ POLNY 15 x 20 cm
- Pi — PEYTY BETONOWE AZUROWE 60 x 60 x 10 cm - 54 szt.
- ZG — ŻWIR GRUBY

ZAPRAWA CEMENTOWA — „05”.

WYLOT DO ROWU. SKALA 1:20.

PROFIL BIS SP. Z O.O.		ul. Fabryczna 23		Zielona Góra	
Nazwa i adres inwestycji: Budowa przedłużenia ulicy Złotego w Czerwinku do ul. Złotanej.					
budowa ul. Złotanej na odcinku od Urzędu Gminy w kierunku do ul. Poprzącznej oraz skrzyżowania typu małe rondo ulic Złotanej i Poprzącznej.					
Temat: Budowa sieci kanalizacyjnej wraz ze zbiornikiem retencyjnym i wylotem do rowu					
Typ i wykonanie:		Wylot do rowu		branża	
Projektant:		mgr inż. Rafał Pęzik		konstr.-aut.	
Wzrostki:		430/230		skala	
Opis techniczny:		mgr inż. Zdzisław Bętko		1:20	
Specjalist.		mgr inż. Kazimierz Sępień		Data	
Data:		grudzień 2009		nr rys. 5/K	