


Kanalizacja
deszczowa
Odcinek S9-S12

skala 1:50/500

poziom por. 87,00 m n.p.m.

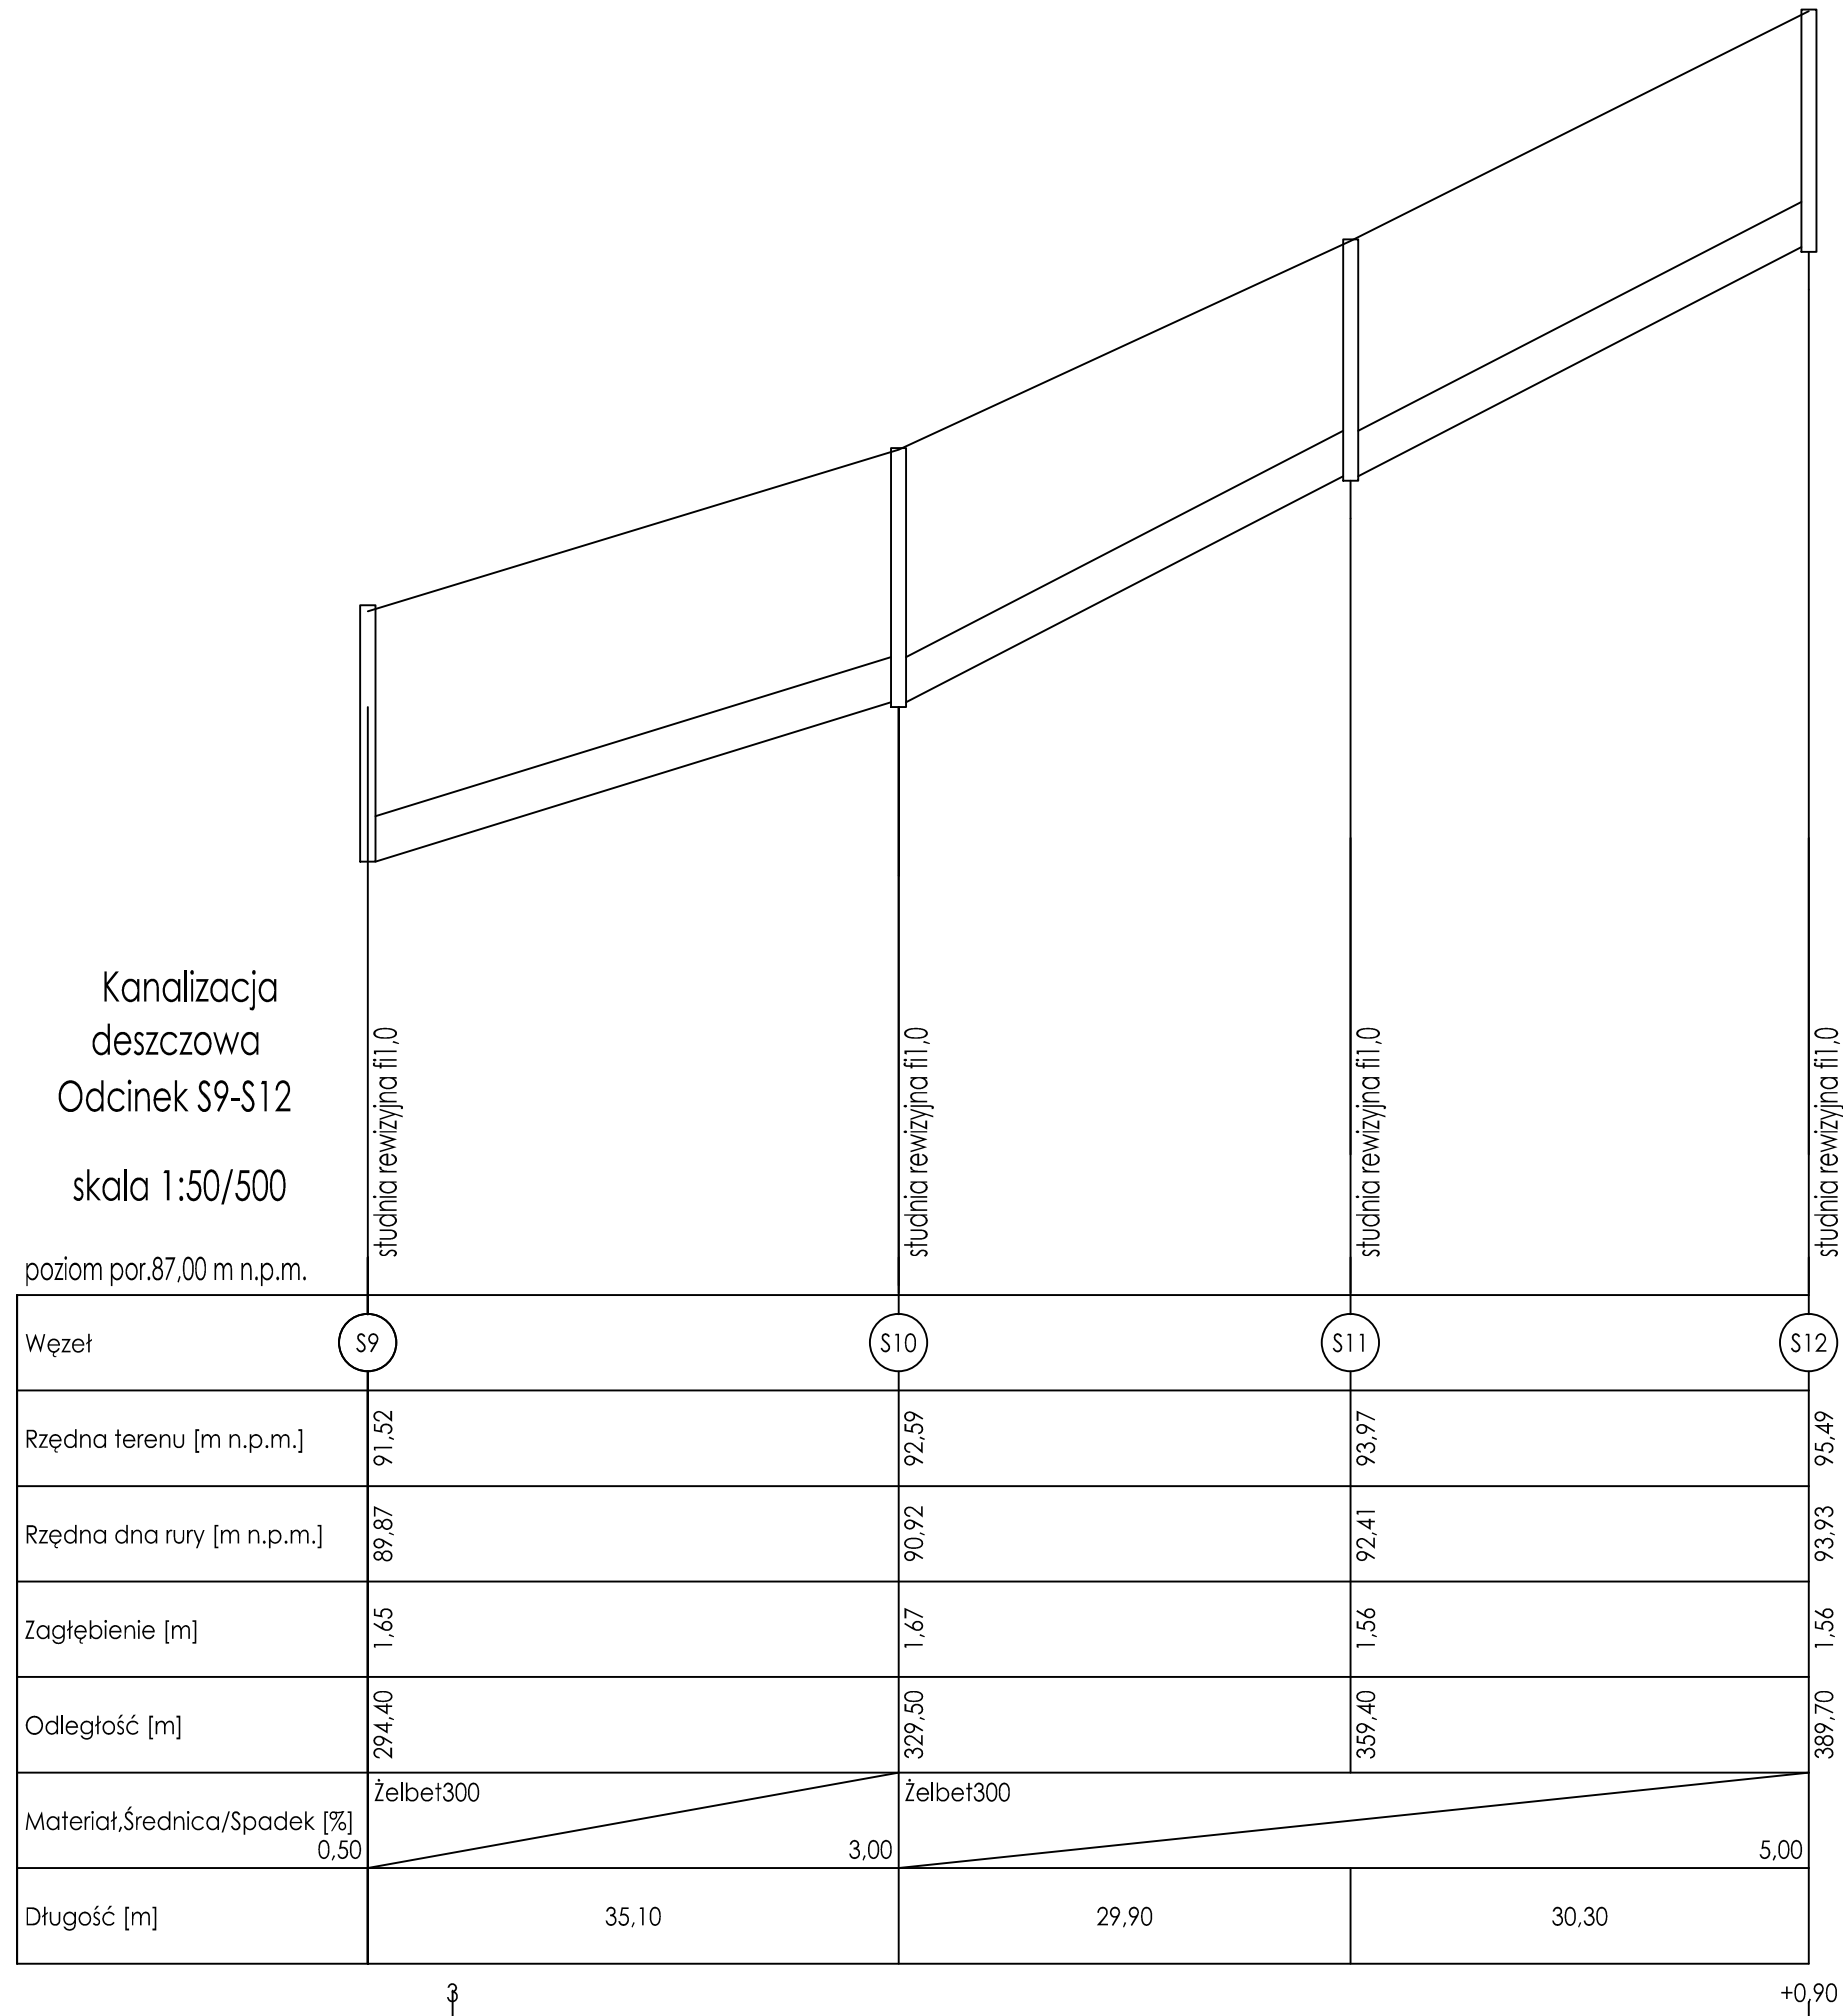

Pracownia Projektowa EKODROGA
Robert Salomon
ul. Piasta 4/16, 62-025 Kostrzyn Wlkp.
NIP 972-061-15-87 REGON 301329715
tel.: 665 341 470 e-mail: robert.salomon@interia.pl

INWESTOR
Gmina Czerwonak
ul. Źródłana 39
62-004 Czerwonak

TEMAT: **Budowa połączenia drogowego od skrzyżowania ulic Źródłanej i Zdroje w Czerwonaku do ul. Nowe Osiedle w Kicinie**

RYSUNEK: **Profil podłużny** NR **S-2.5**

STANOWISKO	IMIĘ I NAZWISKO	NR UPRAWNIENI I SPECJALNOŚĆ	DATA	PODPIS
PROJEKTANT	MGR INZ. AGNIESZKA PACH	137/PW/2002	07.2013	
PROJEKTANT	MGR INZ. PAWEŁ KWIATKOWSKI	WKP/IS/0295/13	07.2013	
SPRAWDZAJĄCY	INZ. AGNIESZKA RAK	SLK/II/59/POWS/06	07.2013	
BRANŻA SANITARNA	STADIUM	ROK OPRACOWANIA 2013	NR UMOWY WI. 272.17.3.12	SKALA 1:50/500