Legenda:

Projektowany słup aluminiowy, anodowany o wysokości 9m w kolorze INOX z wysięgnikiem rurowym poprzecznym 1m np. prod. ROSA, ELMONTER lub równoważny z oprawami 2 x MVP 506 1 x SON-TPP 400W A/61

Projektowany słup aluminiowy, anodowany o wysokości 4,5m w kolorze INOX np. prod. ROSA, ELMONTER lub równoważny z oprawą wandaloodporną i daszkiem typu "szyszka", kloszem mlecznym oraz źródłem światła energooszczędnym, ledowym 49W np. prod. LUG, SCHREDER, PHILIPS lub równoważnym z systemem ściemniania (1-5 poziomów)

UWAGI:

1. Kabel układać na głębokości 0,6m (na skrzyżowaniu z drogami 1,2m) w ziemi.
2. Słupy oświetleniowe zabudowywać w odległości 0,5m od granicy działek prywatnych.
3. Kable przy podejściu do fundamentu słupa układać w rurze osłonowej karbowanej giętkiej fi 50mm2.
4. Na skrzyżowaniu projektowanego kabla z istniejącym uzbrojeniem podziemnym kabel układać w rurze osłonowej typu DVK-75 o dł. L=1m
5. Na końcach kabli pozostawić zapasy dł. 1,5m.
6. Miejsca skrzyżowań kabli z innymi urządzeniami na i podziemnymi pokazano na tym rysunku, a sposób ich wykonania na rys. A i B.

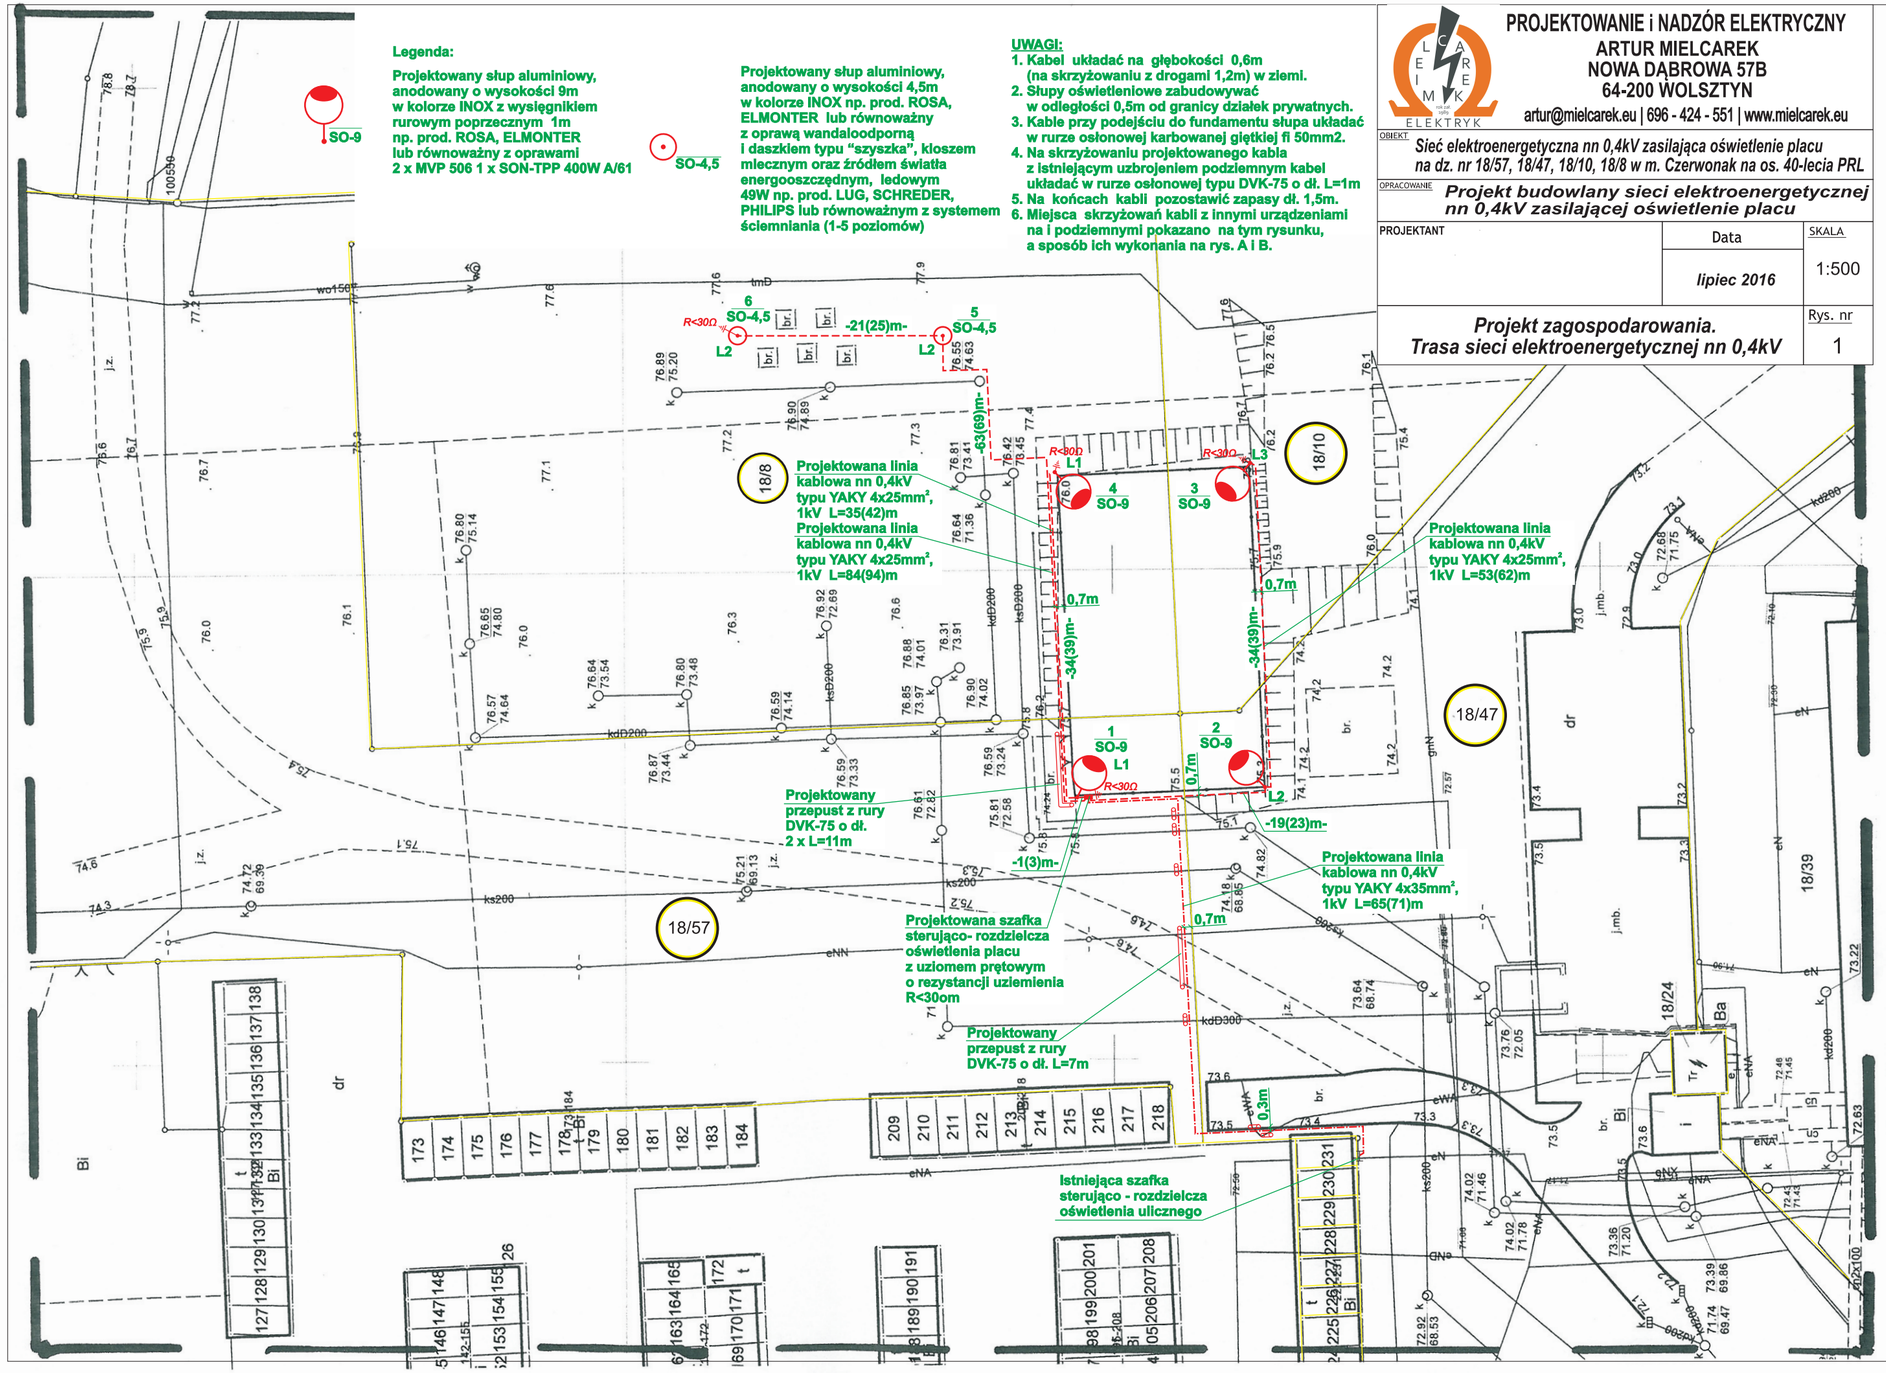

PROJEKTOWANIE i NADZÓR ELEKTRYCZNY
ARTUR MIELCAREK
NOWA DĄBROWA 57B
64-200 WOLSZTYN
artur@mielcarek.eu | 696 - 424 - 551 | www.mielcarek.eu

OBIEKT: *Sieć elektroenergetyczna nn 0,4kV zasilająca oświetlenie placu na dz. nr 18/57, 18/47, 18/10, 18/8 w m. Czerwonak na os. 40-lecia PRL*

OPRACOWANIE: ***Projekt budowlany sieci elektroenergetycznej nn 0,4kV zasilającej oświetlenie placu***

PROJEKTANT	Data	SKALA
	lipiec 2016	1:500
Projekt zagospodarowania. Trasa sieci elektroenergetycznej nn 0,4kV		Rys. nr 1

MAPA DO CELÓW PROJEKTOWYCH

Skala 1 : 500

Sekcja: 6.179.12.12.4.1 ; 6.179.12.12.4.2 ; 6.179.12.12.4.3 ; 6.179.12.12.4.3

Punkty osnowy o numerach: 100550 podlegające ochronie art.15. art 48 ust.1 pkt 3 ustawy z dnia 17 maja 1989r. Prawo geodezyjne i kartograficzne (Dz. U. Z2010r. Nr 97 poz. 1287 z pózn. Zmianami)

Zakres opracowania oznaczono linią - - - - - -

Stan aktualny na dzień 12.05.2016
*Województwo: **wielkopolskie***
*Powiat: **poznański***
*Jednostka ewidencyjna: **Czerwonak 302104_2***
*Obręb : **Czerwonak 0002***
*Układ współrzędnych płaskich: **2000/18***
*Układ wysokościowy: **Amsterdam***

Działka: 18/8
Arkusz: 21

USŁUGI GEODEZYJNE „KGmiar" Krzysztof Gzyl
ul. Dominowo 39, 64-320 Sarbinowo
NIP 787-184-30-18 e-mail: kgmiar@op.pl
tel. 694 704 402, www.kgmiar.pl

GKG.4141.4368.2016

Wykonał:
inż. Krzysztof Gzyl
geodeta uprawniony Nr 20958
tel. 694 704 402

STAROSTA POZNAŃSKI

Poświadcza się, iż niniejszy dokument został opracowany w wyniku prac geodezyjnych i kartograficznych, których rezultaty zawiera operat techniczny wpisany do ewidencji operat technicznego państwowego zasobu geodezyjnego i kartograficznego materiałów państwowego zasobu geodezyjnego

STAROSTA POZNAŃSKI

P. 304/2016/7119
(data, nr ewidencyjny materiału zasobu - operatu technicznego)

31-05-2016
(Data wpisania operatu technicznego do ewidencji materiałów zasobu)

z up. STAROSTY POZNAŃSKIEGO
Krzysztof Urzak
Starszy Inspektor
PODGiK w Poznaniu
(Imię, nazwisko i podpis osoby reprezentującej organ)