



SO - projektowana

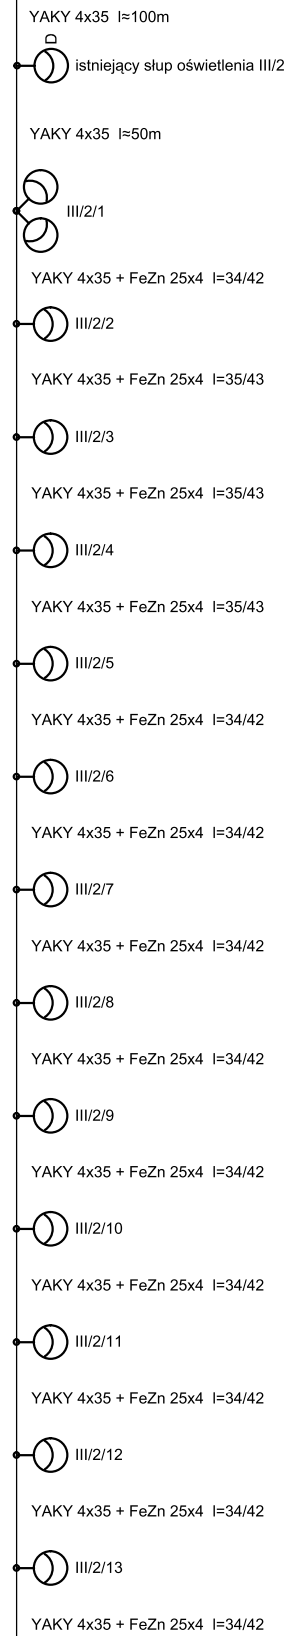

l=769/935m

R≤5,0Ω

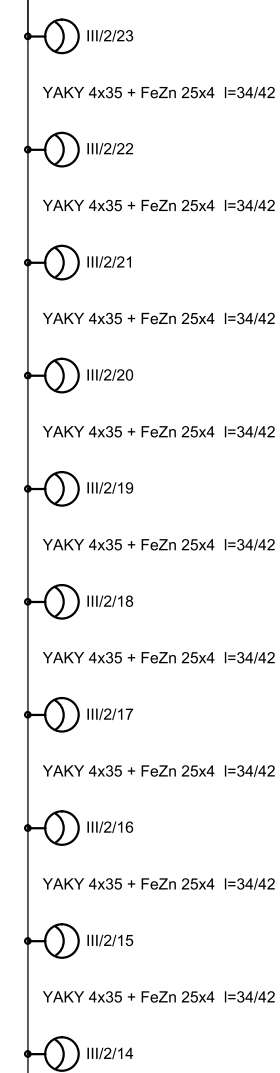

UKŁAD SIECIOWY ENEA Operator TN-C

SYSTEM OCHRONY OD PORAŻEŃ
UKŁAD SAMOCZYNNEGO
WYŁĄCZENIE ZASILANIA
zgodnie z PN-HD 60364-4-41

Investor:			
Gmina Czerwonak ul. Źródłana 39, 62-004 Czerwonak			
Projektujący:			
Biuro Inżynierskie DUKT Wojciech Andrzejak ul. Poznańska 38, 62-070 Dopiewo			
Temat:			
Budowa ulicy Leśnej w Mielnie na odcinku ok. 800 m od ulicy Poznańskiej			
Skala:	Rysunek:	Nr rys:	
1:500	Schemat ideowy Instalacje oświetlenia ulicy Leśnej w Mielnie	E-02	
Data:	Studium:		
04.2015	Projekt budowlany		
Imię i Nazwisko	Branża:	Nr uprawnień:	Podpis:
inż. Andrzej Szafranski	Elektryczna	111/90/PW	
mgr inż. Wojciech Andrzejak			