




A-A Przekrój normalny zjazdów

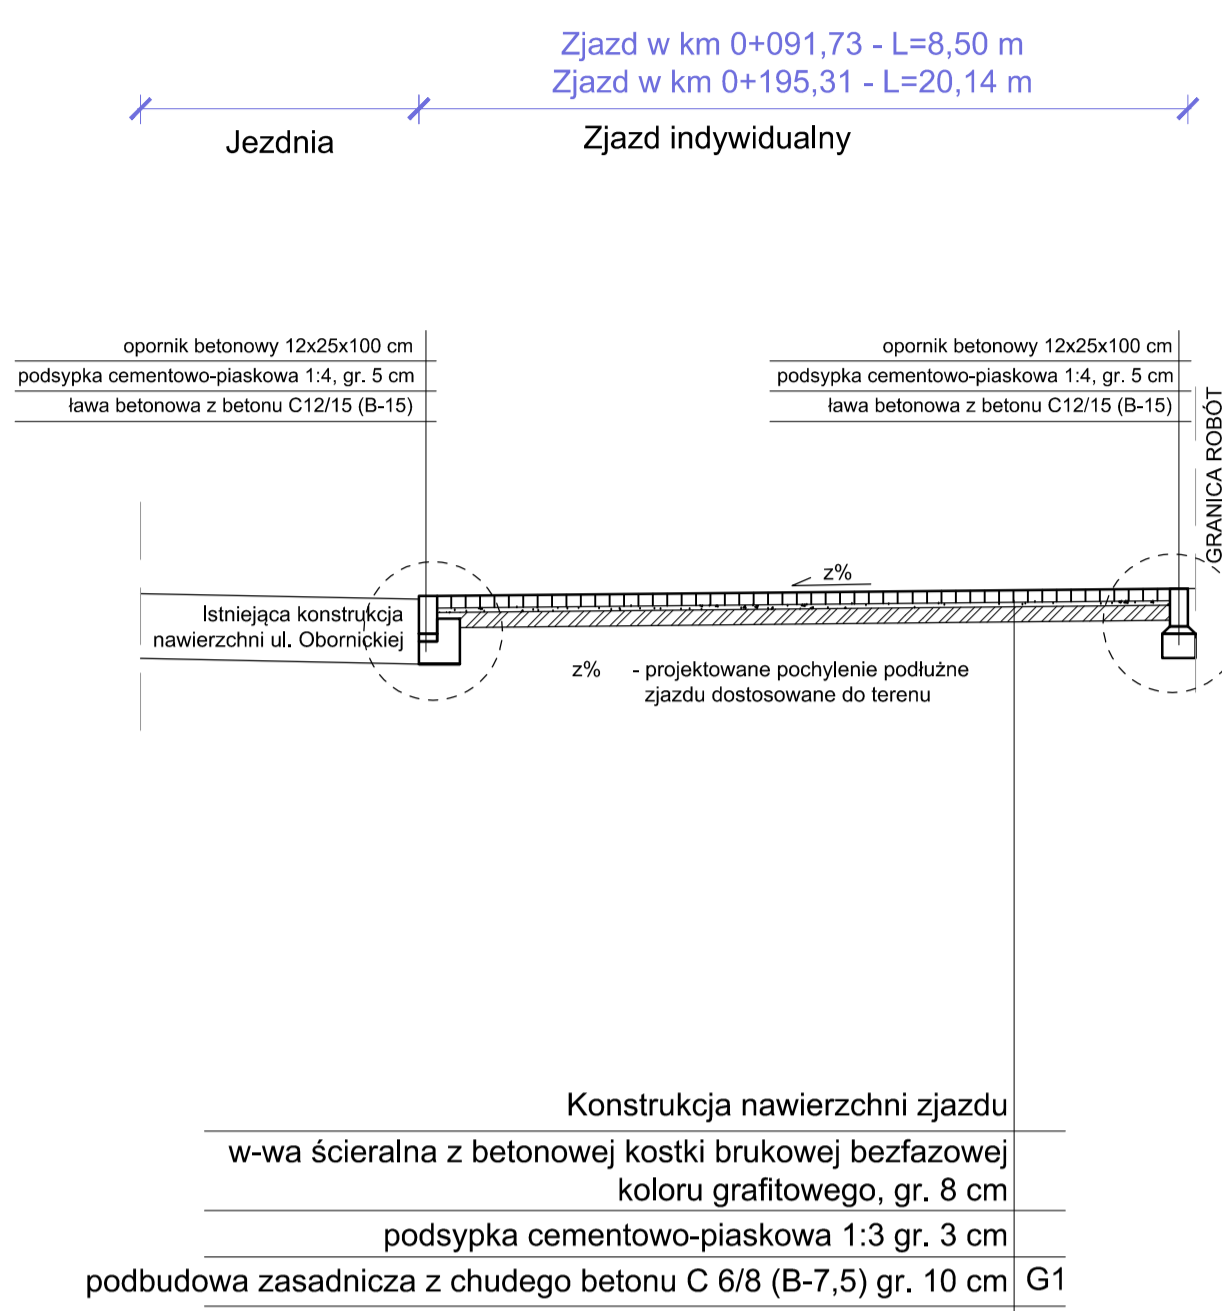


B-B Przekrój normalny

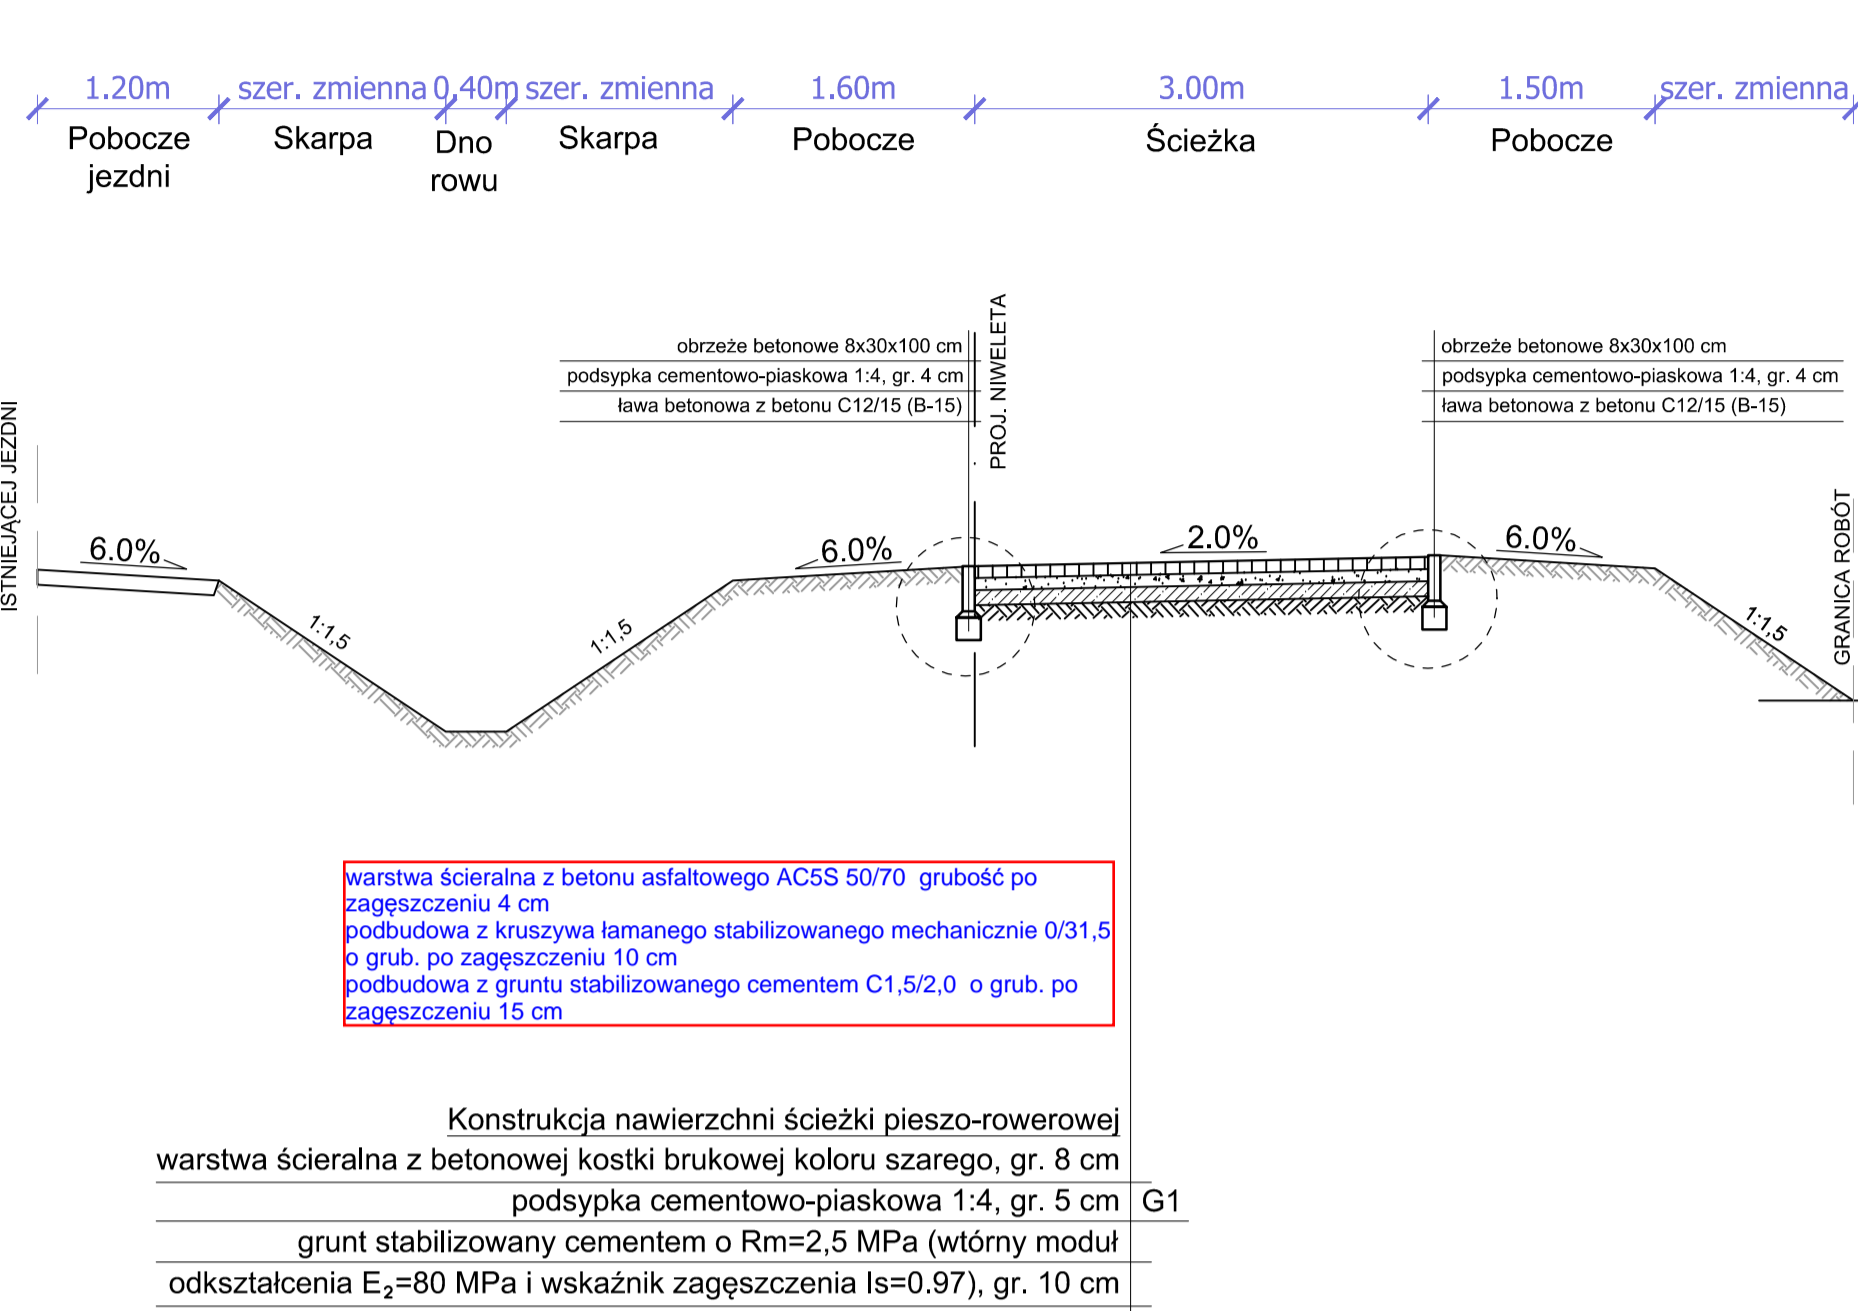


C-C Przekrój normalny przez projektowany przepust km 0+660,50

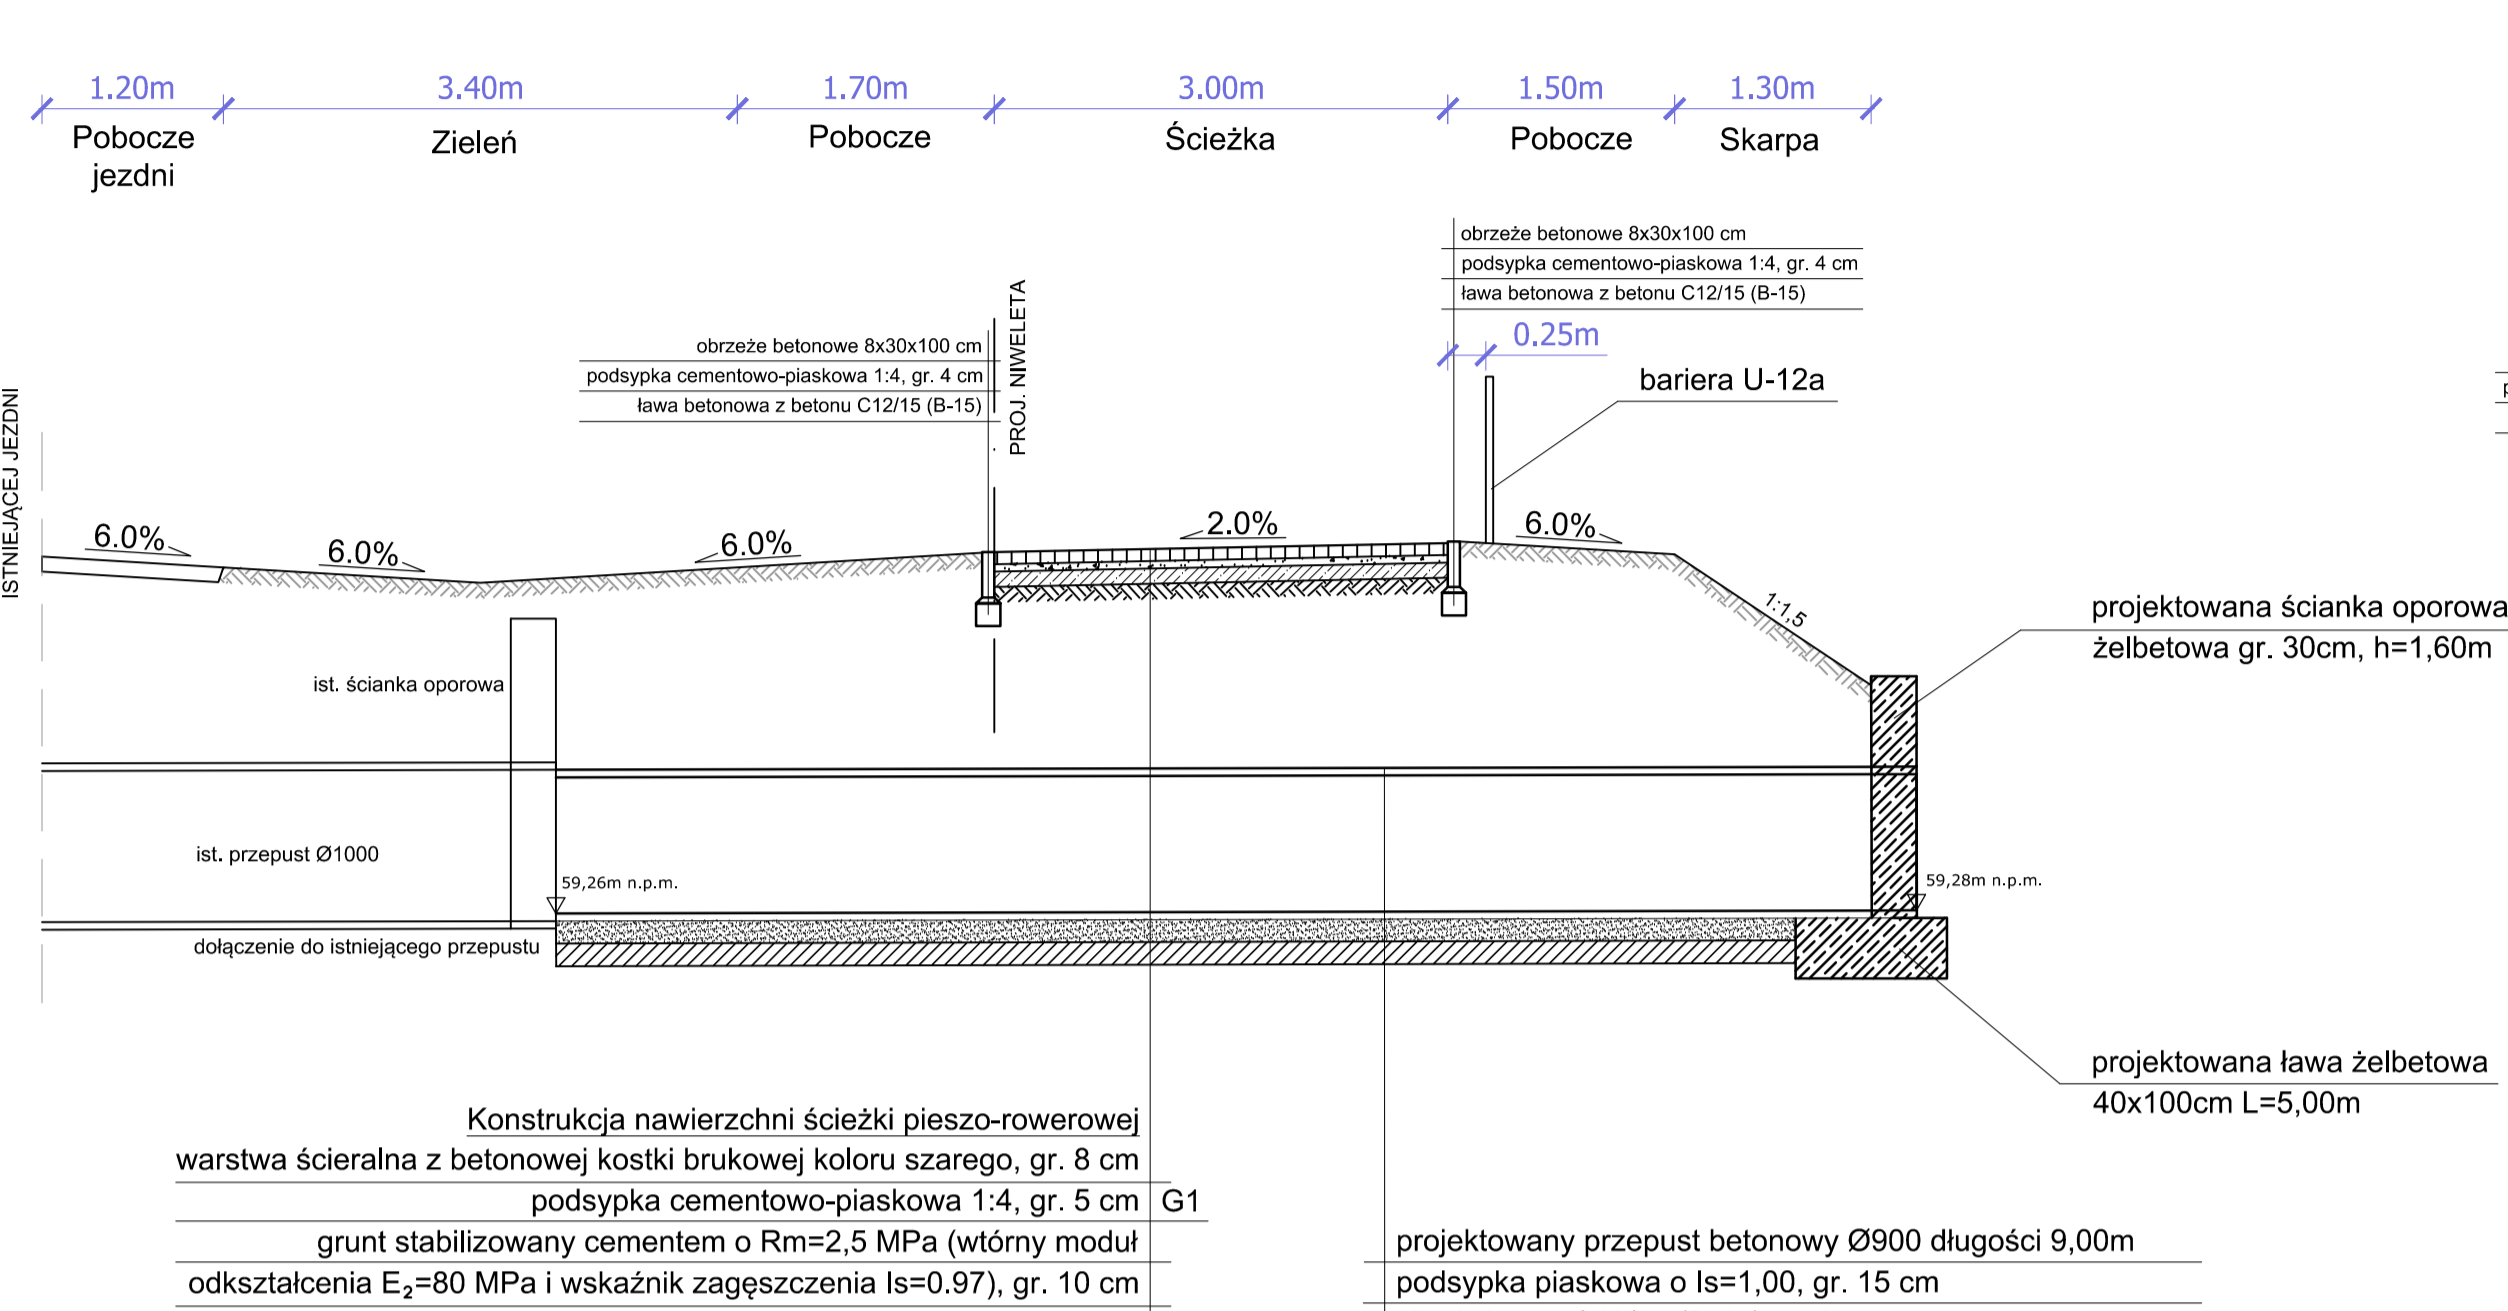


D-D Przekrój normalny

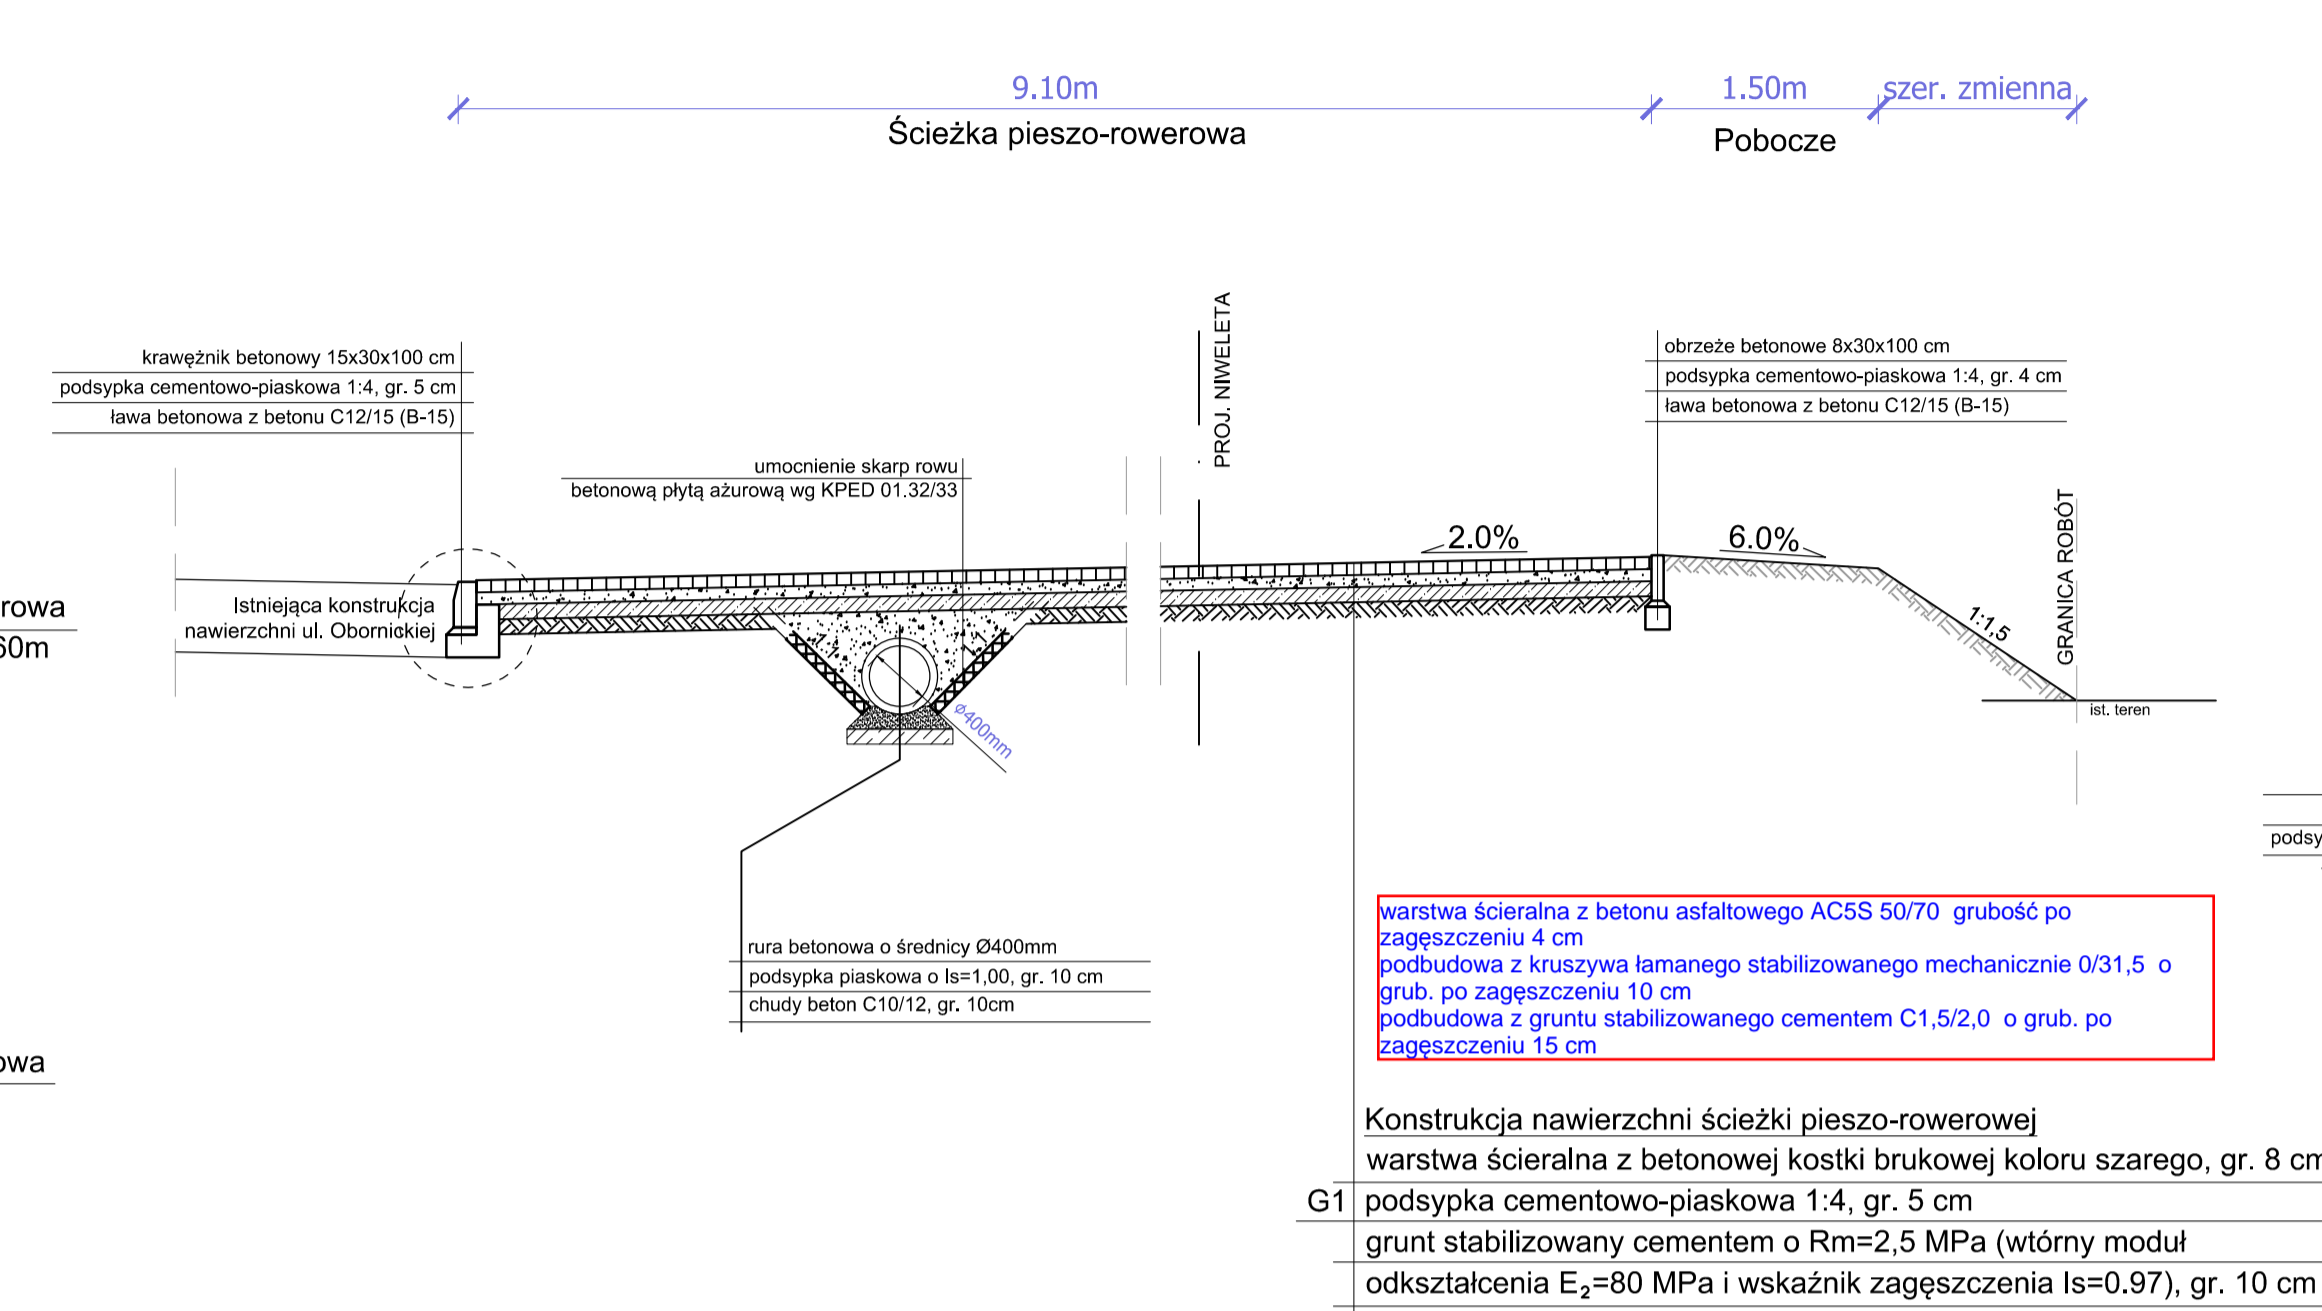


E-E Przekrój normalny

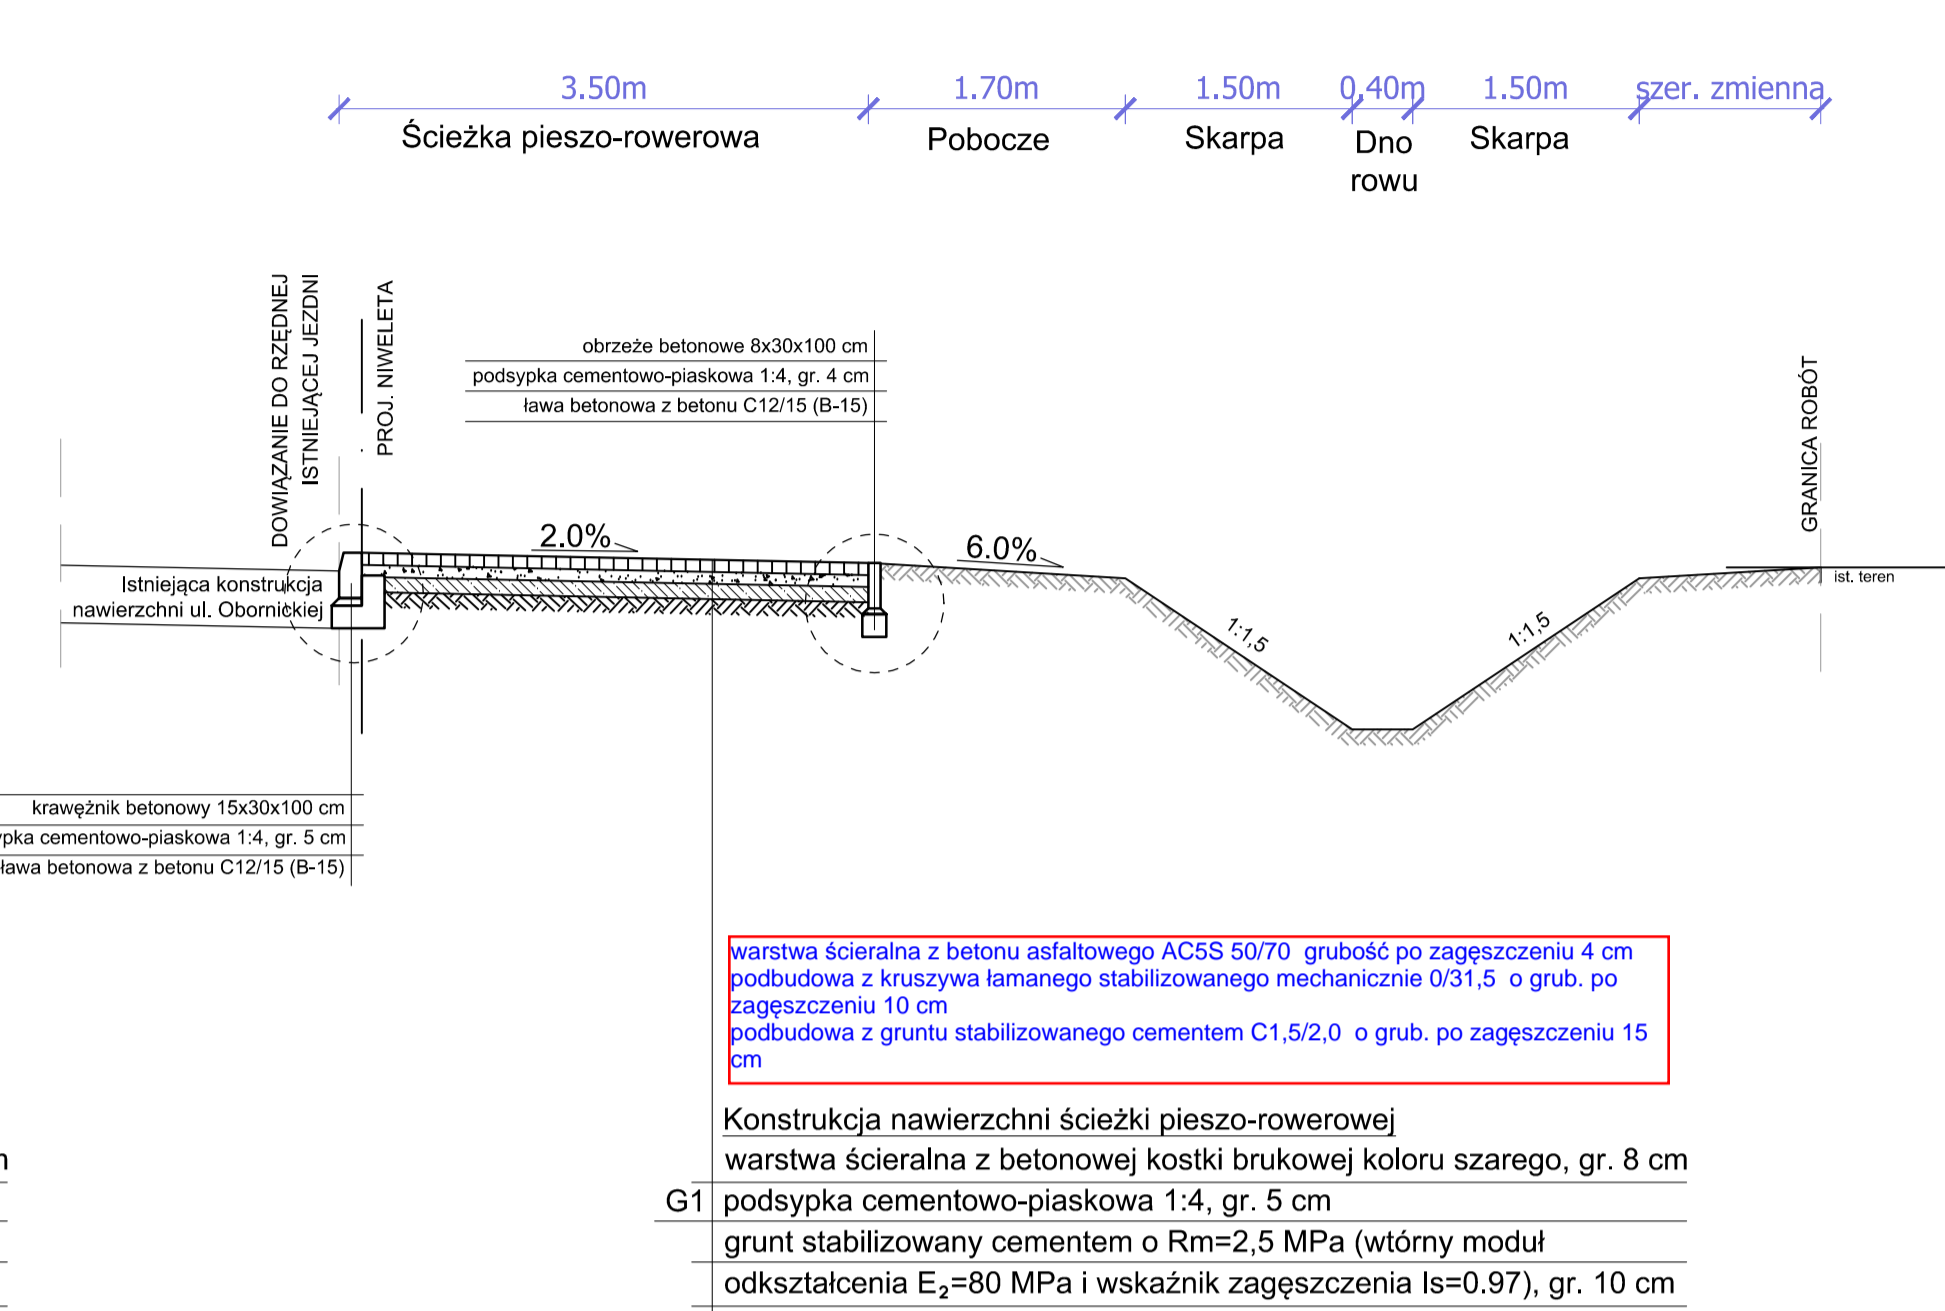


F-F Przekrój normalny

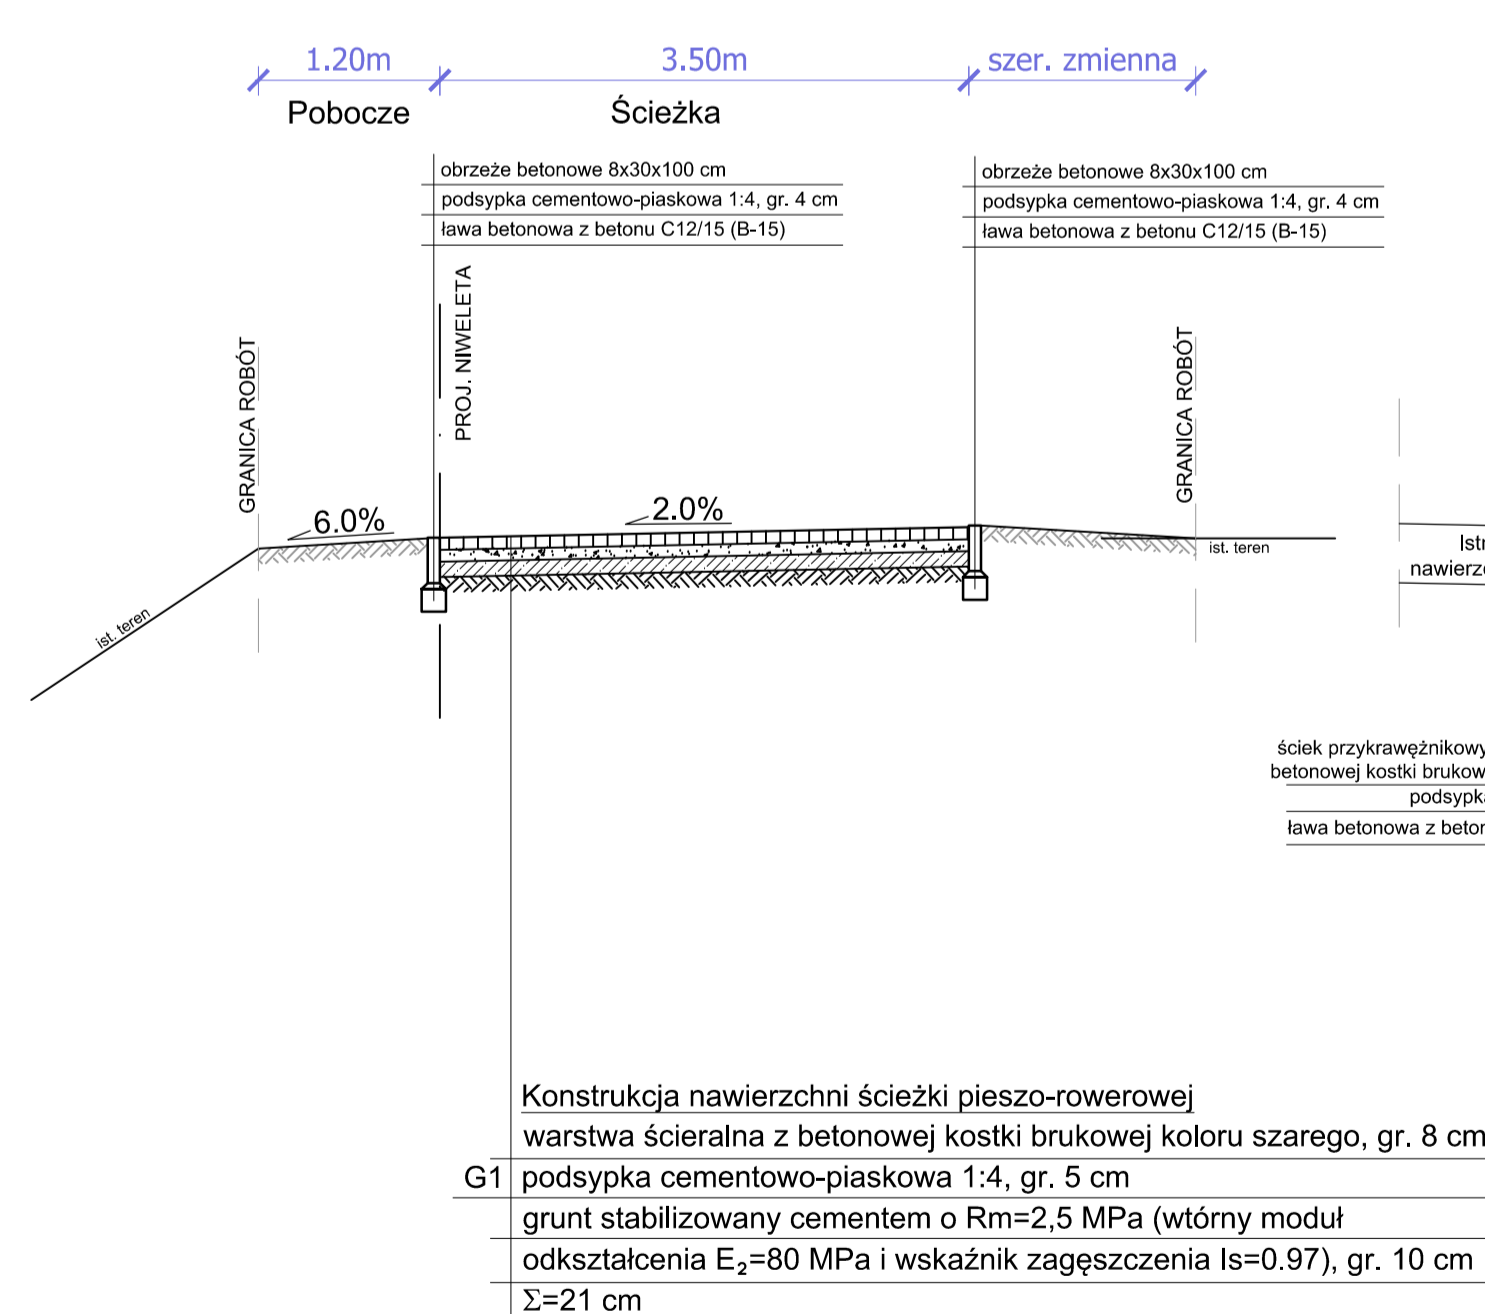


G-G Przekrój normalny

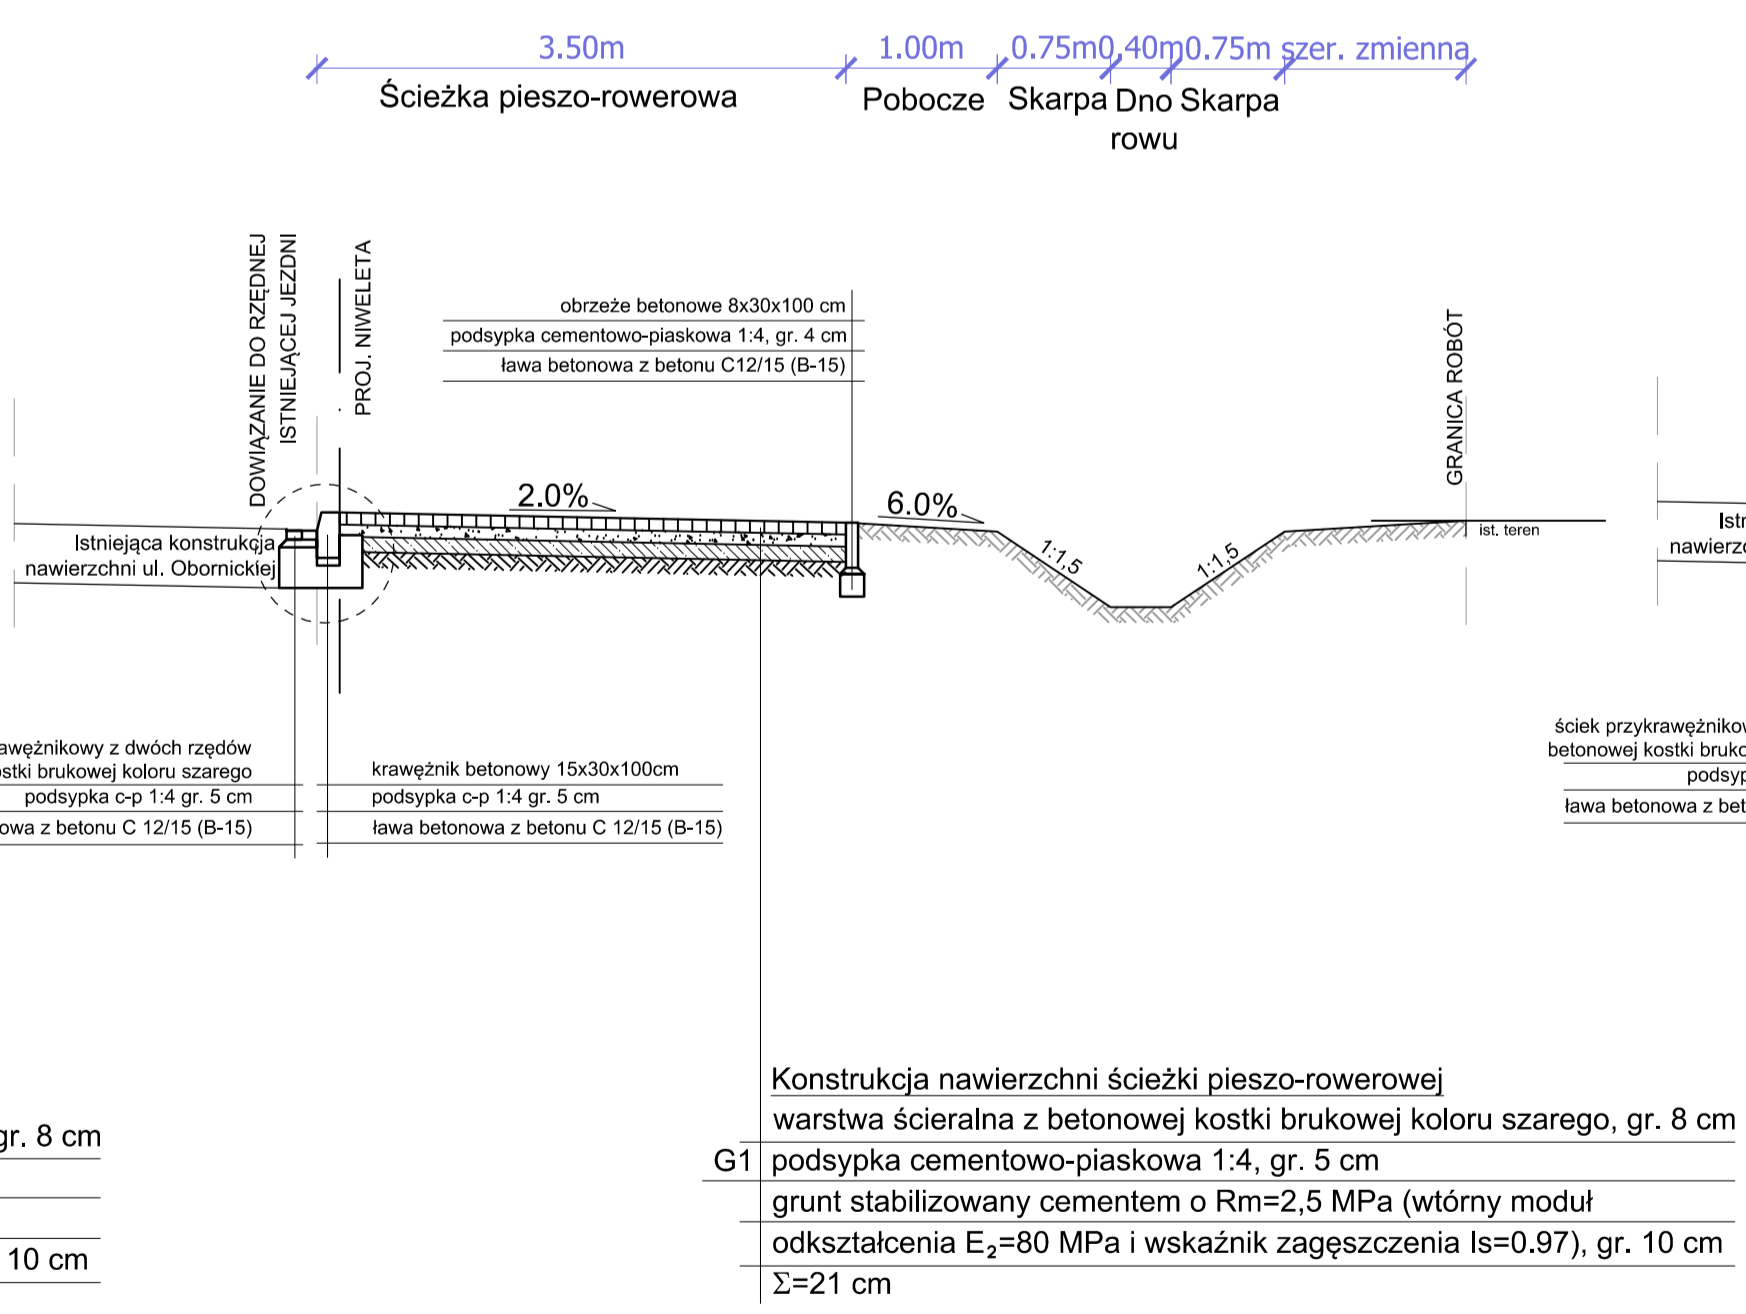


H-H Przekrój normalny

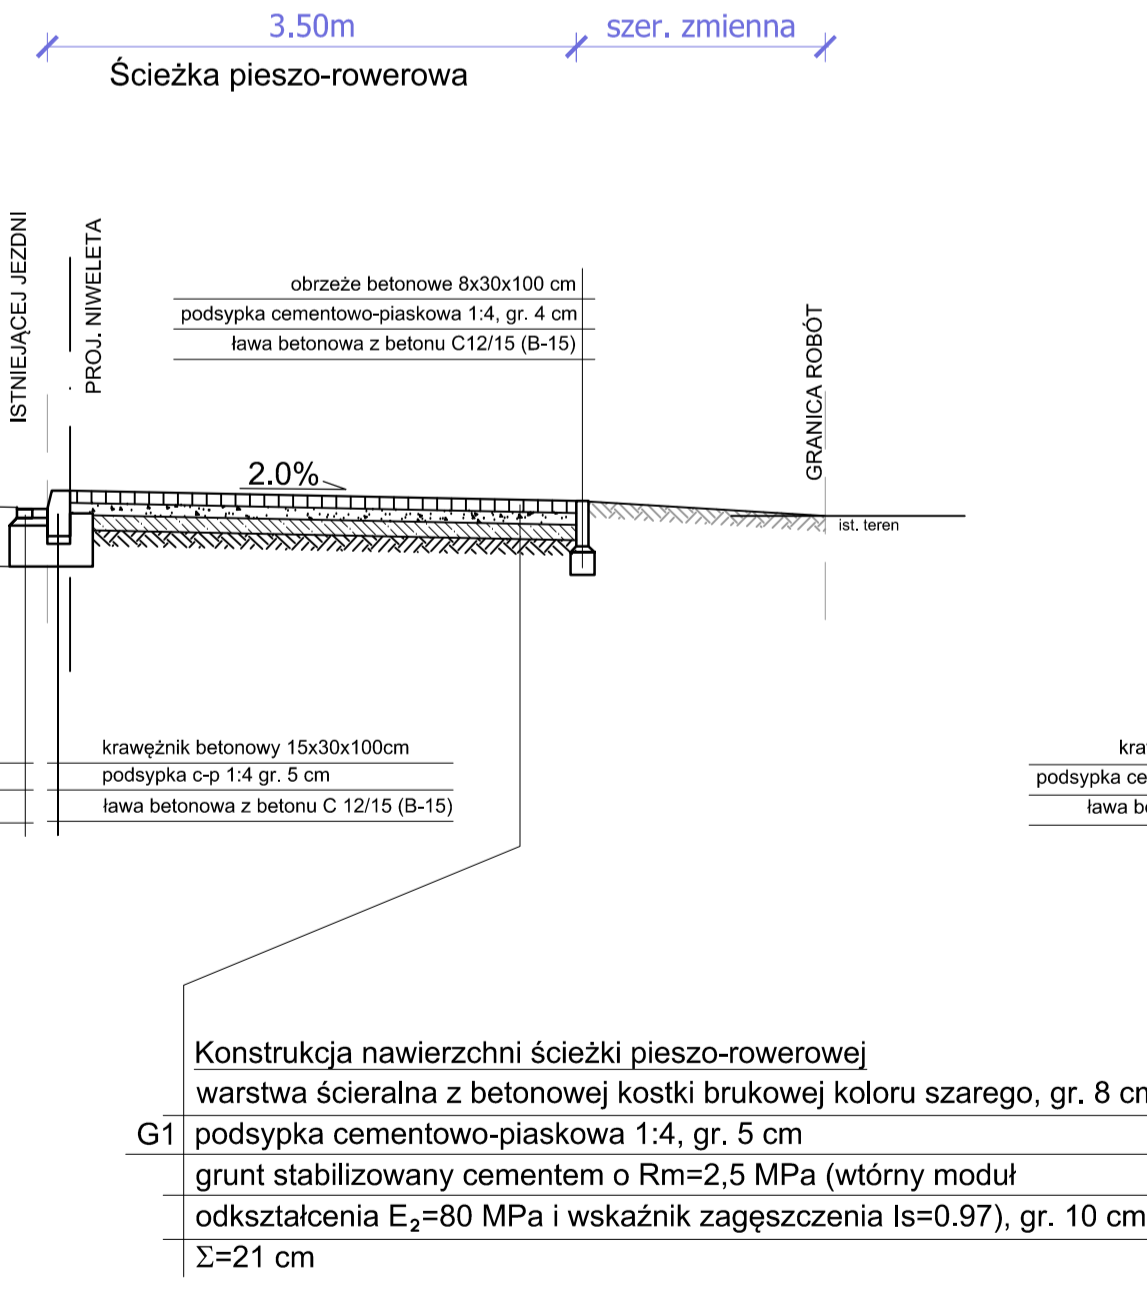


I-I Przekrój normalny

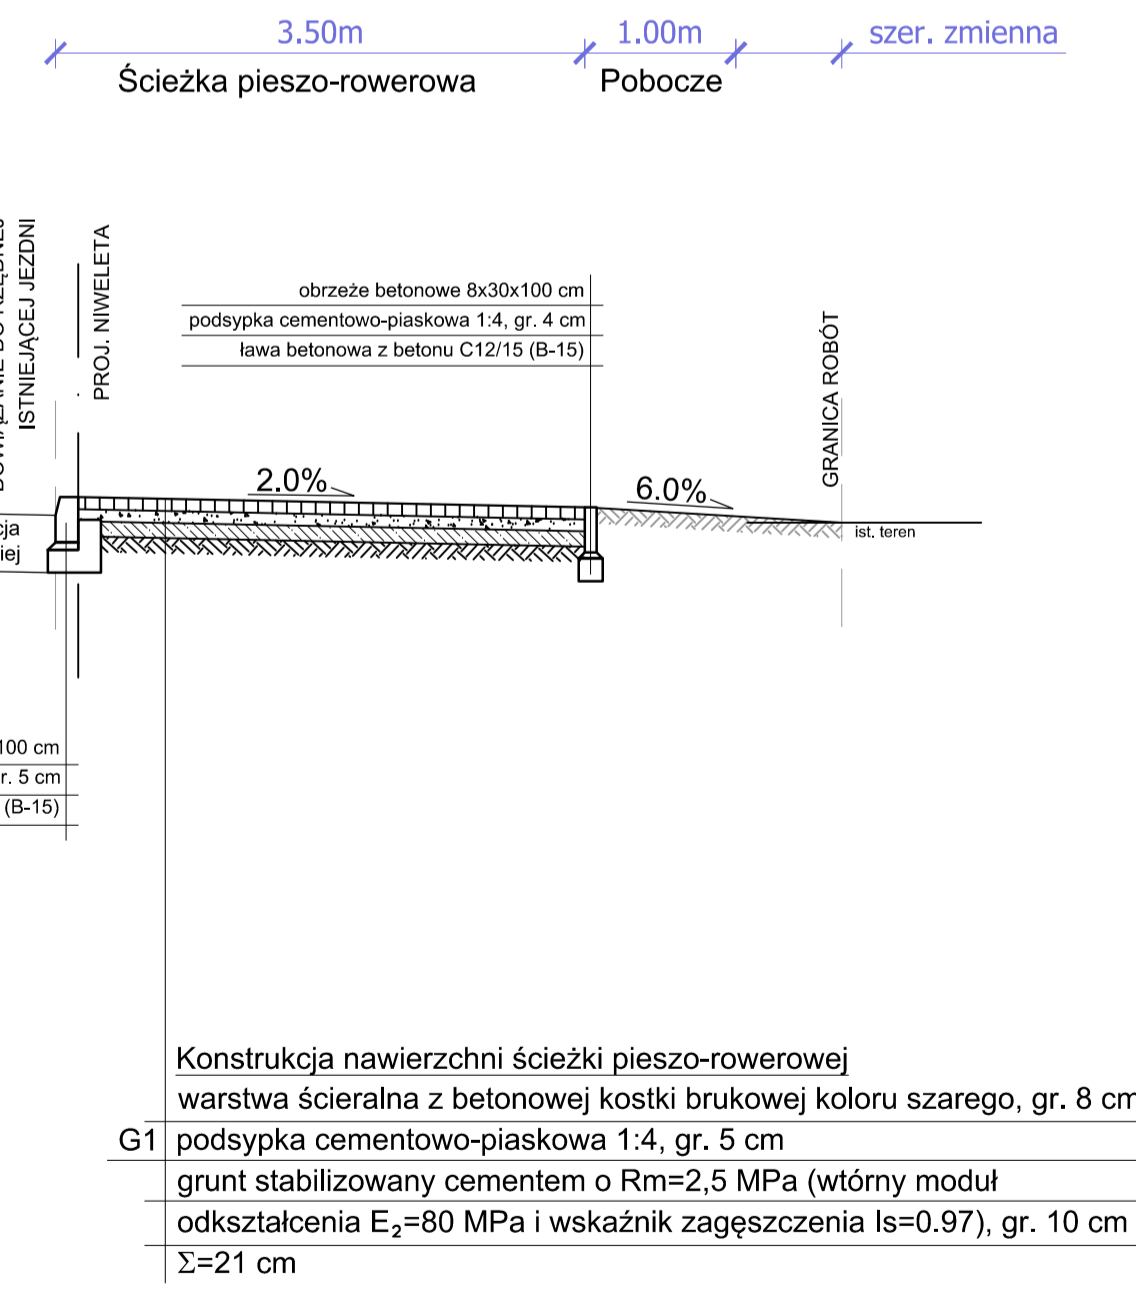


Widok z góry
Prefabrykowany ściek podchodnikowy "korytkowy" wraz ze ściekiem skarpowym "korytkowym"

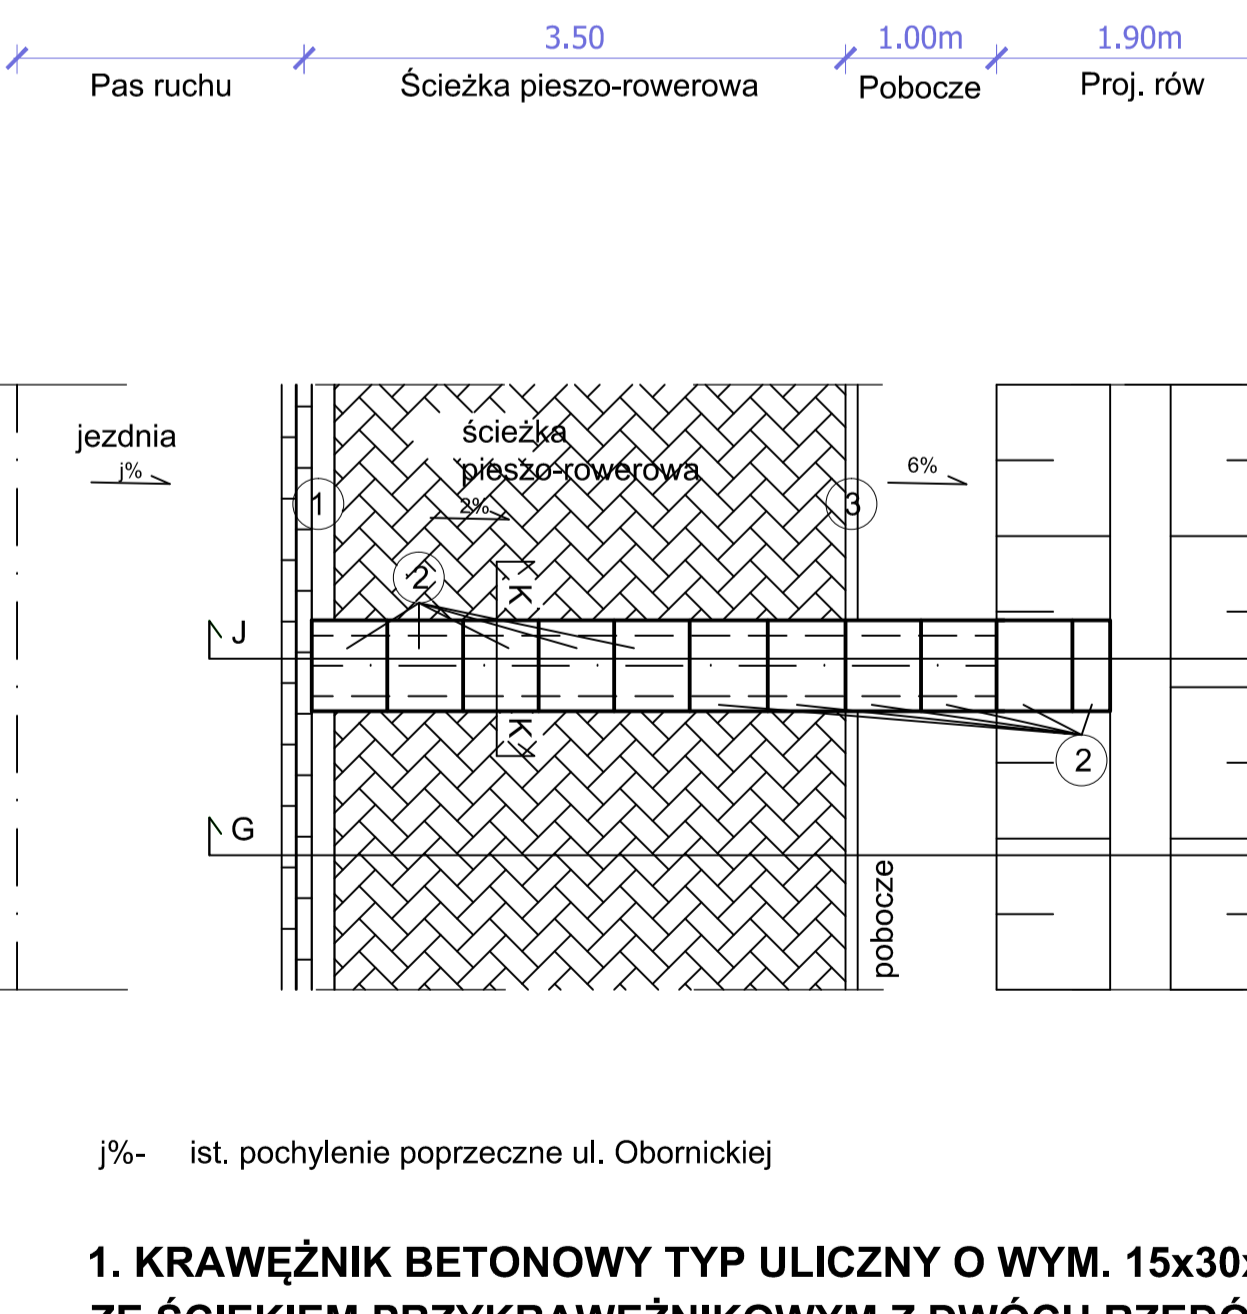

J-J Przekrój J-J

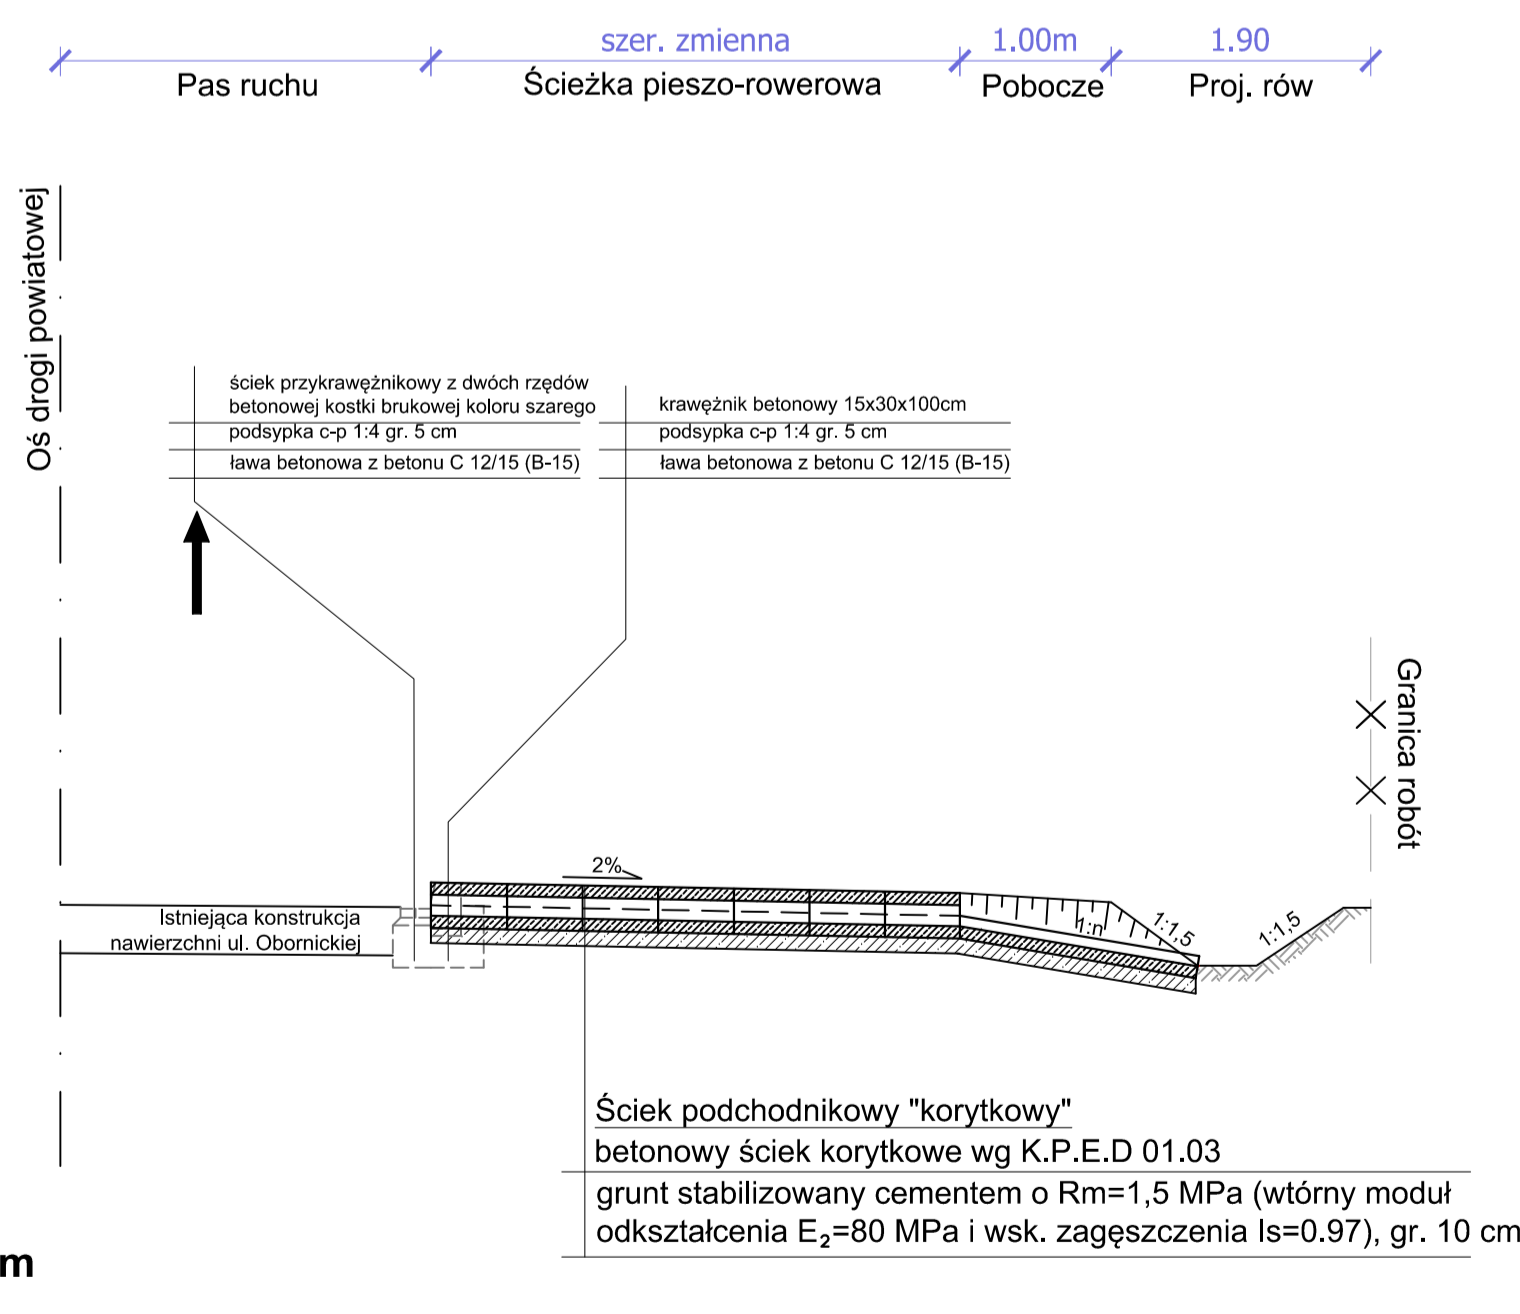

K-K Przekrój K-K

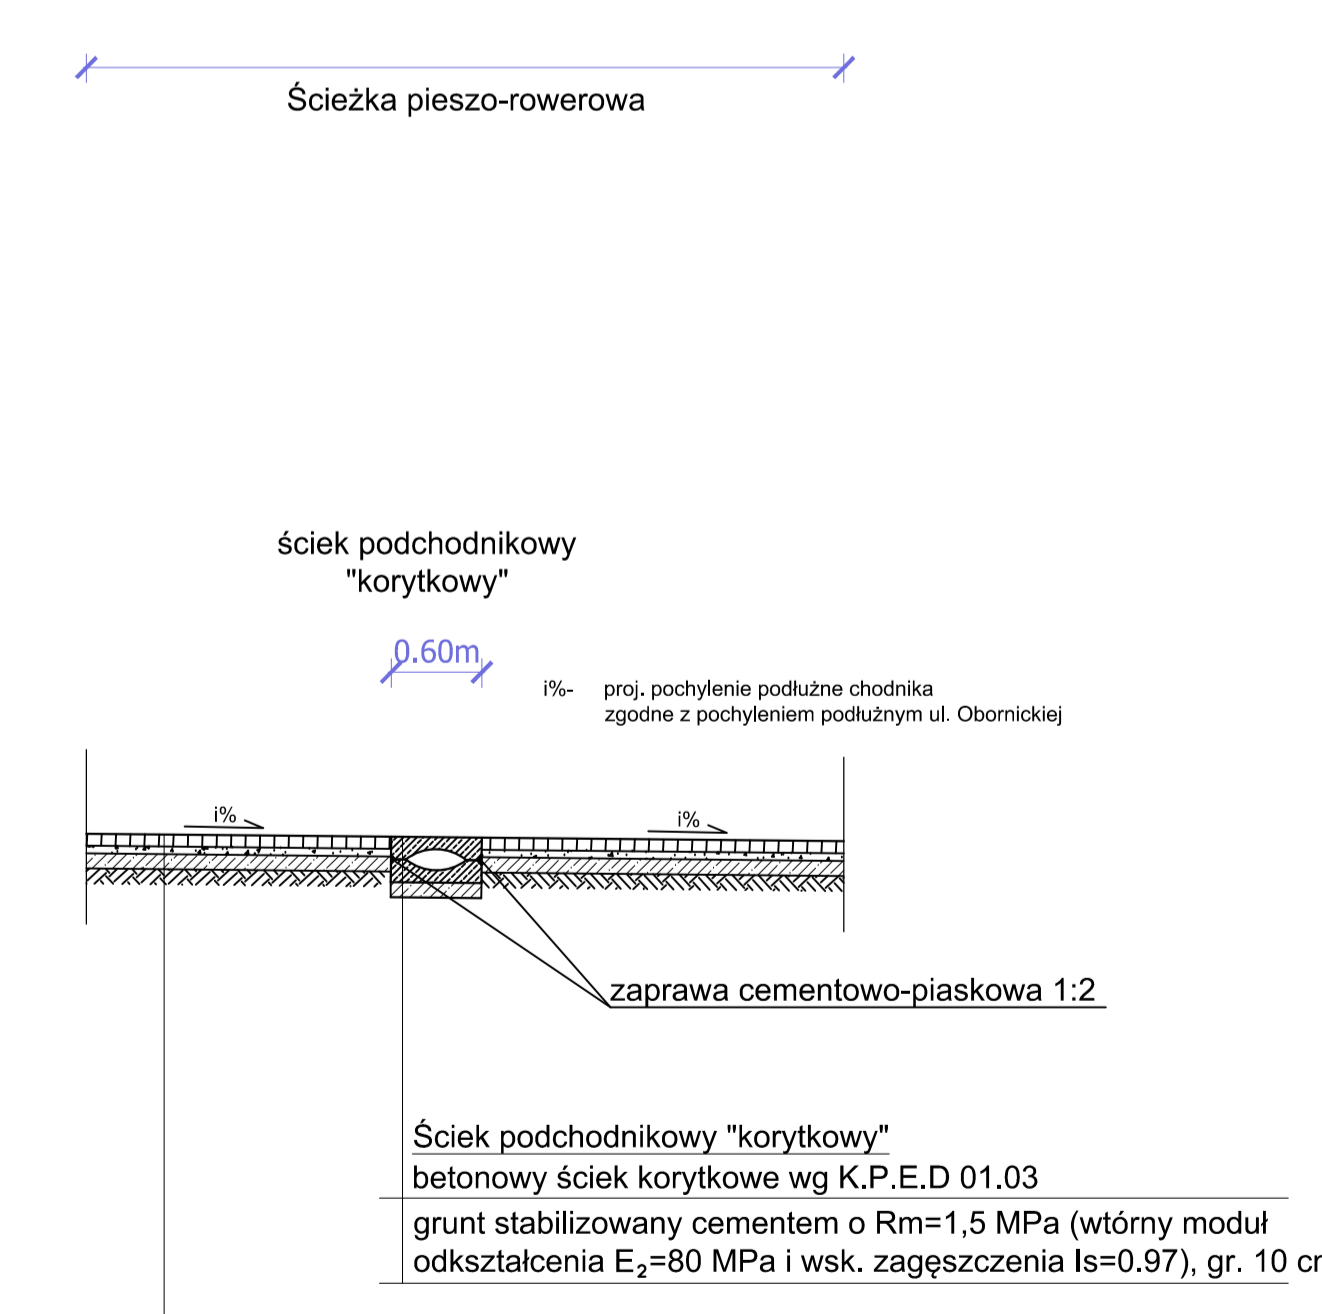

1. KRAWĘŻNIK BETONOWY TYP ULICZNY O WYM. 15x30x100 cm ZE ŚCIEKIEM PRZYKRAWĘŻNIKOWYM Z DWÓCH RZĘDÓW BETONOWEJ KOSTKI BRUKOWEJ
2. ŚCIEK BETONOWY "KORYTKOWY" WG K.P.E.D. 01.03
3. OBRZEŻE BETONOWY O WYM. 8x30x100 cm

INWESTOR Urząd Gminy Czerwonak Urząd Gminy Czerwonak ul. Żołnierska 39 62-004 Czerwonak		
ZAMAWIAJĄCY Urząd Gminy Czerwonak Urząd Gminy Czerwonak ul. Żołnierska 39 62-004 Czerwonak		
JEDNOSTKA PROJEKTOWA PRZEDSIĘBIORSTWO PROJEKTOWO-USŁUGOWE DROMAX ul. Miłczyńska 18A lok. 19, 61-131 POZNAŃ e-mail: biuro@dromax.com.pl tel.: / fax: +48 (0-61) 221 27 95 web: www.dromax.com.pl		
STADIUM	PROJEKT BUDOWLANY	
TEMAT	Budowa infrastruktury zewnętrznej drogi kołowej w Bolechowie - ścieki podchodnikowe w kierunku drogi w Bolechowie wzdłuż ul. Obornickiej, na odcinku od ul. Kaszubskiej do granicy Gminy Czerwonak.	
TYTUŁ RYSUNKU	PRZEKROJE NORMALNE	
BRANŻA	DROGOWA	
STANOWISKO	TMIE I NAZWISKO	PODPIS
PROJEKTOWAL	mgr inż. POLINA BUDKART	
WSPRACOWAL	mgr inż. KRYSZTOF SZCZEPANIAK	
OPRACOWAŁ	mgr inż. KRYSZTOF SZCZEPANIAK	
SPRAWDZIŁ	mgr inż. KRYSZTOF SZCZEPANIAK	
NR UPRAWNIENI SPECJALNOŚĆ	WSPISZCZPODOB	
DATA OPRACOWANIA	SKALA	NR RYSUNKU_ARKUSZ
01.04.2015	1:50	03
Nazwa pliku: PRS_RR_pz_21_1.dwg (RS_RR_pz_21_1.dwg)		