


# SZCZEGÓŁY KONSTRUKCYJNE ZJAZDU

Plan sytuacyjny (skala 1:100)

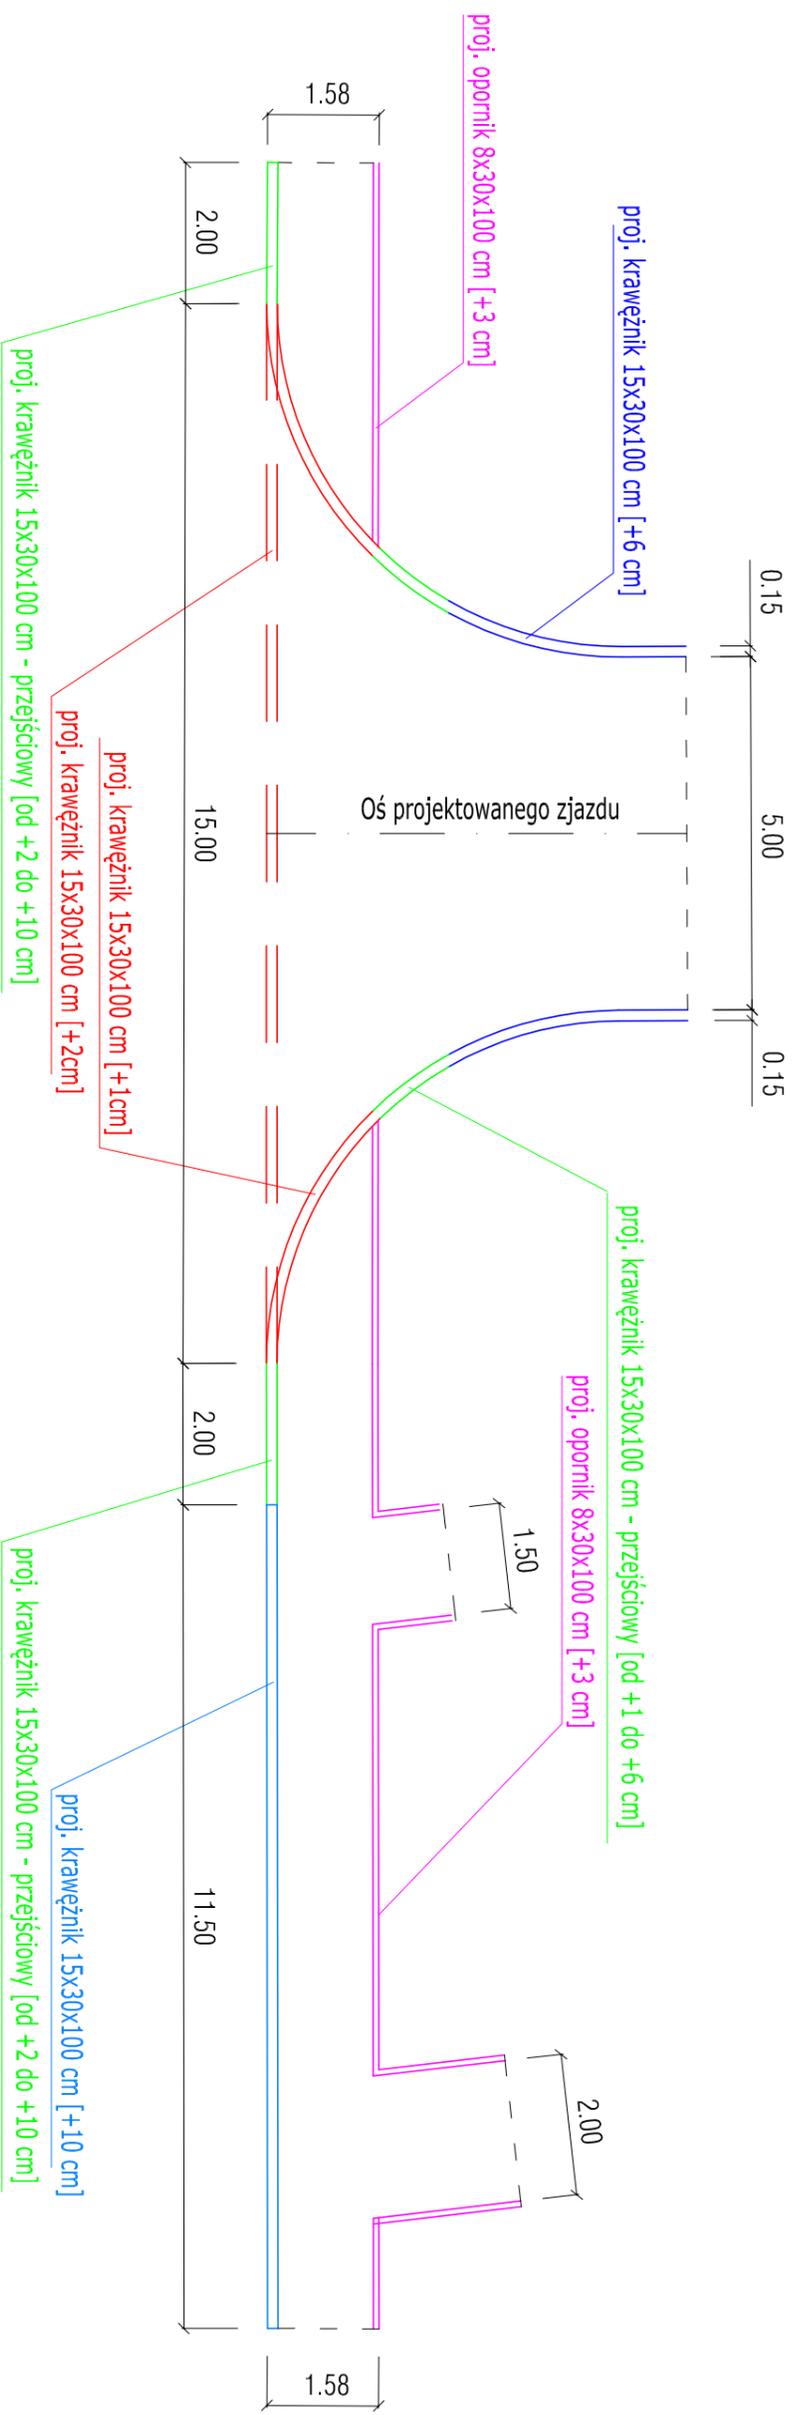

# QUATTRO

61-659 Poznań,  
ul. Brandstaettera 4  
tel.: 0 501 760 369  
www.quattroprojekt.pl

**D-04**  
RYS. NR

BRANŻA	DROGOWA	1:100	31 SIERPIEŃ 2013
STADIUM DOK.	PROJEKT WYKONAWCZY	SKALA	DATA
OBJEKT	Zjazd z drogi gminnej, droga wewnętrzna wraz z miejscami parkingowymi		
TEMAT	Projekt budynku świetlicy z zagospodarowaniem terenu - „Centrum wsi Kicin” Kicin, działka ew. nr 81/5, art. 4, gmina Czerwonak		
TYTUŁ RYSUNKU	SZCZEGÓŁY KONSTRUKCYJNE ZJAZDU		
Specjalność drogowa do projektowania bez ograniczeń			
PROJEKTOWAŁ:	mgr inż. Piotr Marchniak	WK/P/0271/POOD/10	
IMIĘ NAZWISKO		NR UPRAWNIEN.	DATA I PODPIS