


m. PROMNICE

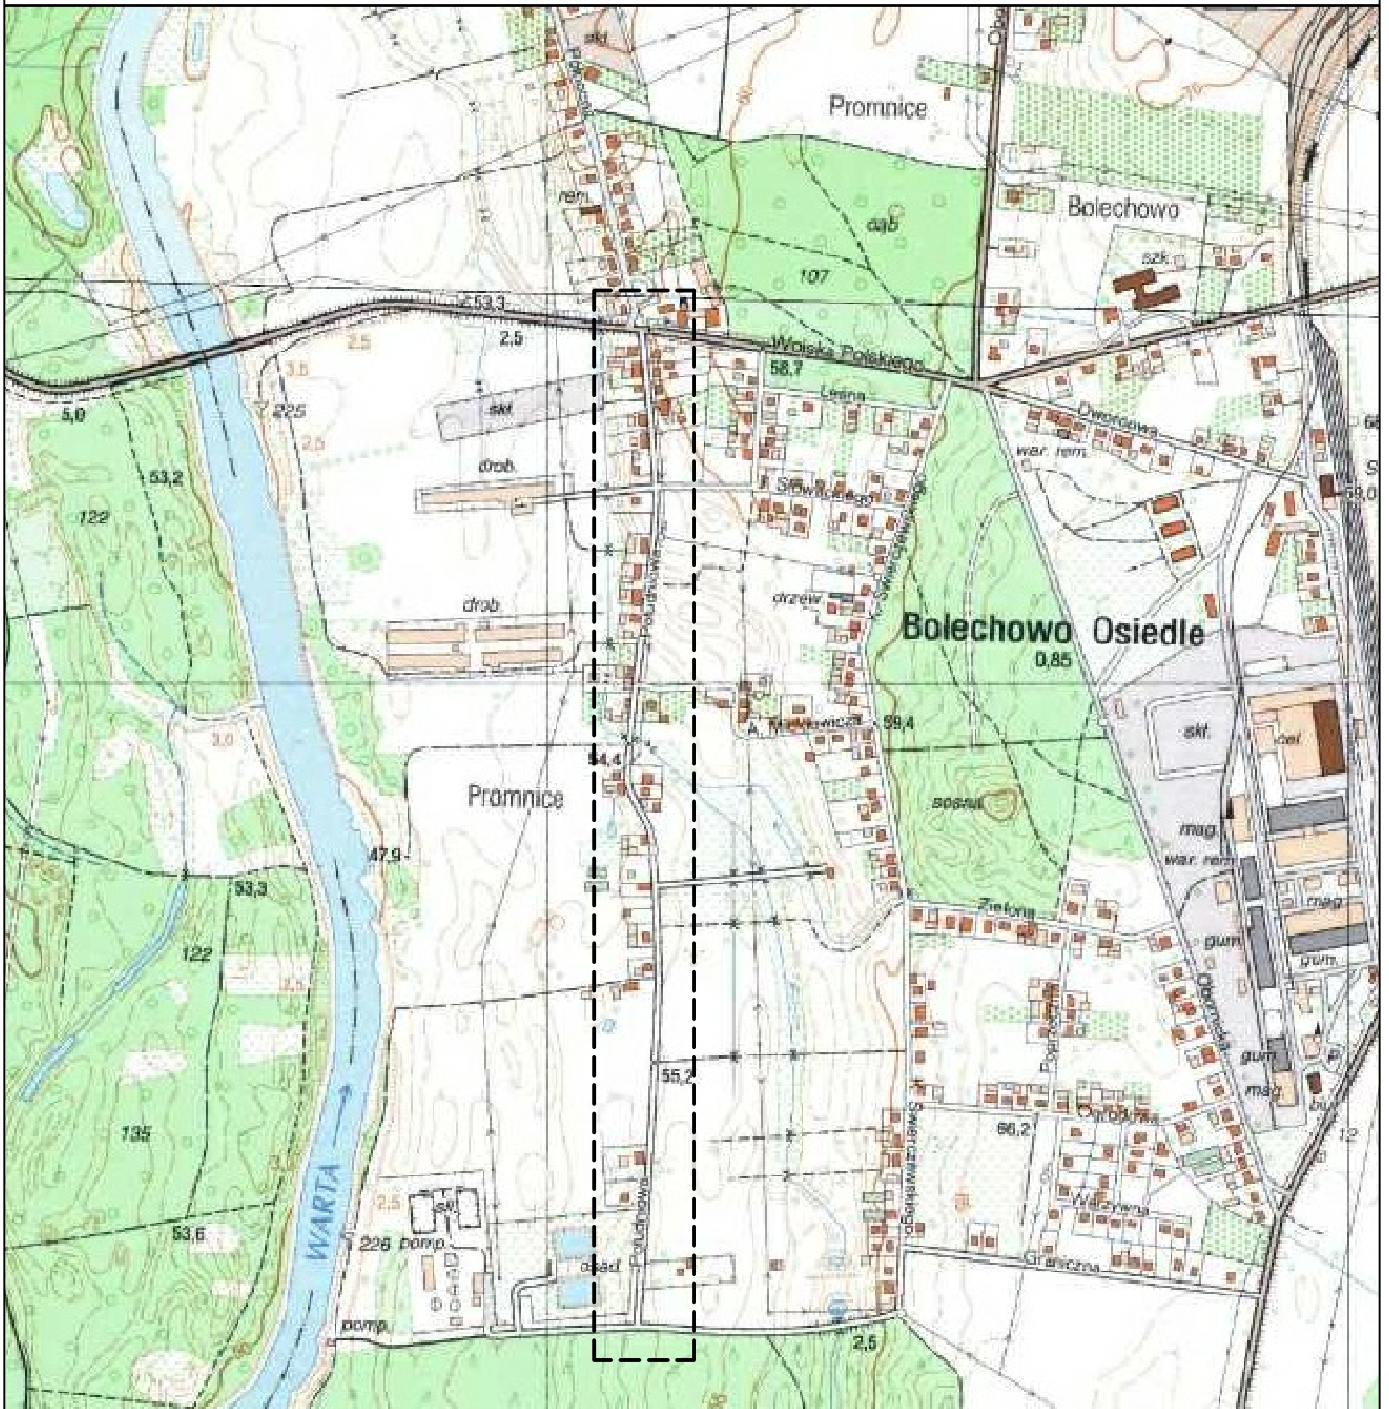

Pracownia Projektowa EKODROGA
Robert Salomon

ul. Piasta 4/16, 62-025 Kostrzyn Wlkp.
 NIP 972-061-15-87 REGON 301329715
 tel.: 665 341 470 e-mail: robert.salomon@interia.pl

INWESTOR
Gmina Czerwonak
ul. Źródłana 39
62-004 Czerwonak

TEMAT: Budowa ulicy Południowej w Promnicach

RYSUNEK: Plan orientacyjnyjny

NR **1**

STANOWISKO	IMIĘ I NAZWISKO	NR UPRAWNIENI I SPECJALNOŚĆ	DATA	PODPIS
PROJEKTANT	MGR INŻ. PIOTR PIKOREK	ZAP\0219\POOE\II	12.2015	
SPRAWDZAJĄCY	INŻ. WOJCIECH MARCINIAK	331/74/PM	12.2015	
BRANŻA ELEKTRYCZNA	STADIUM PB/PW	ROK OPRACOWANIA 2015	NR UMOWY WI.272.6.7.14 z DNIA 06.06.2014	SKALA -