UWAGI:
BETON C35/45 W8 F150
OTULENIE: 5CM
PODBETON C12/15
STAL ZBROJENIOWA A-IIIN B500SP
STAL PROFILOWA S235

MINIMALNA DŁUGOŚĆ ZAKŁADU
ZBROJENIA:40CM

KRAWĘDZIE NIEZABEZPIECZONE
PRZEZ OKUCIE SFAZOWAĆ
(FAZA 2CM)

GEOMETRIĘ PRĘTÓW DOPASOWAĆ
NA BUDOWIE DO DESOWANIA

ANALIZOWAĆ ŁĄCZNIE Z POZOSTAŁYMI
RYS. KONSTRUKCYJNYMI ORAZ RYSUNKAMI
ARCHITEKTONICZYMI

LEGENDA:

149 – DŁUGOŚĆ SEGMENTU PRĘTA

~149 – DŁUGOŚĆ KRZYWOLINIOWEGO ODCINKA PRĘTA

⌒260 – DŁUGOŚĆ ŁUKU STANOWIĄCEGO ODCINEK PRĘTA

NR A1 ø8 A-IIIN
L=1200 SZT.5

ZESTAWIONO DŁUGOŚĆ CAŁKOWITĄ
W POSTACI PRĘTÓW 12-METROWYCH
PRĘTY ŁĄCZYĆ NA ZAKŁAD :MIN40CM

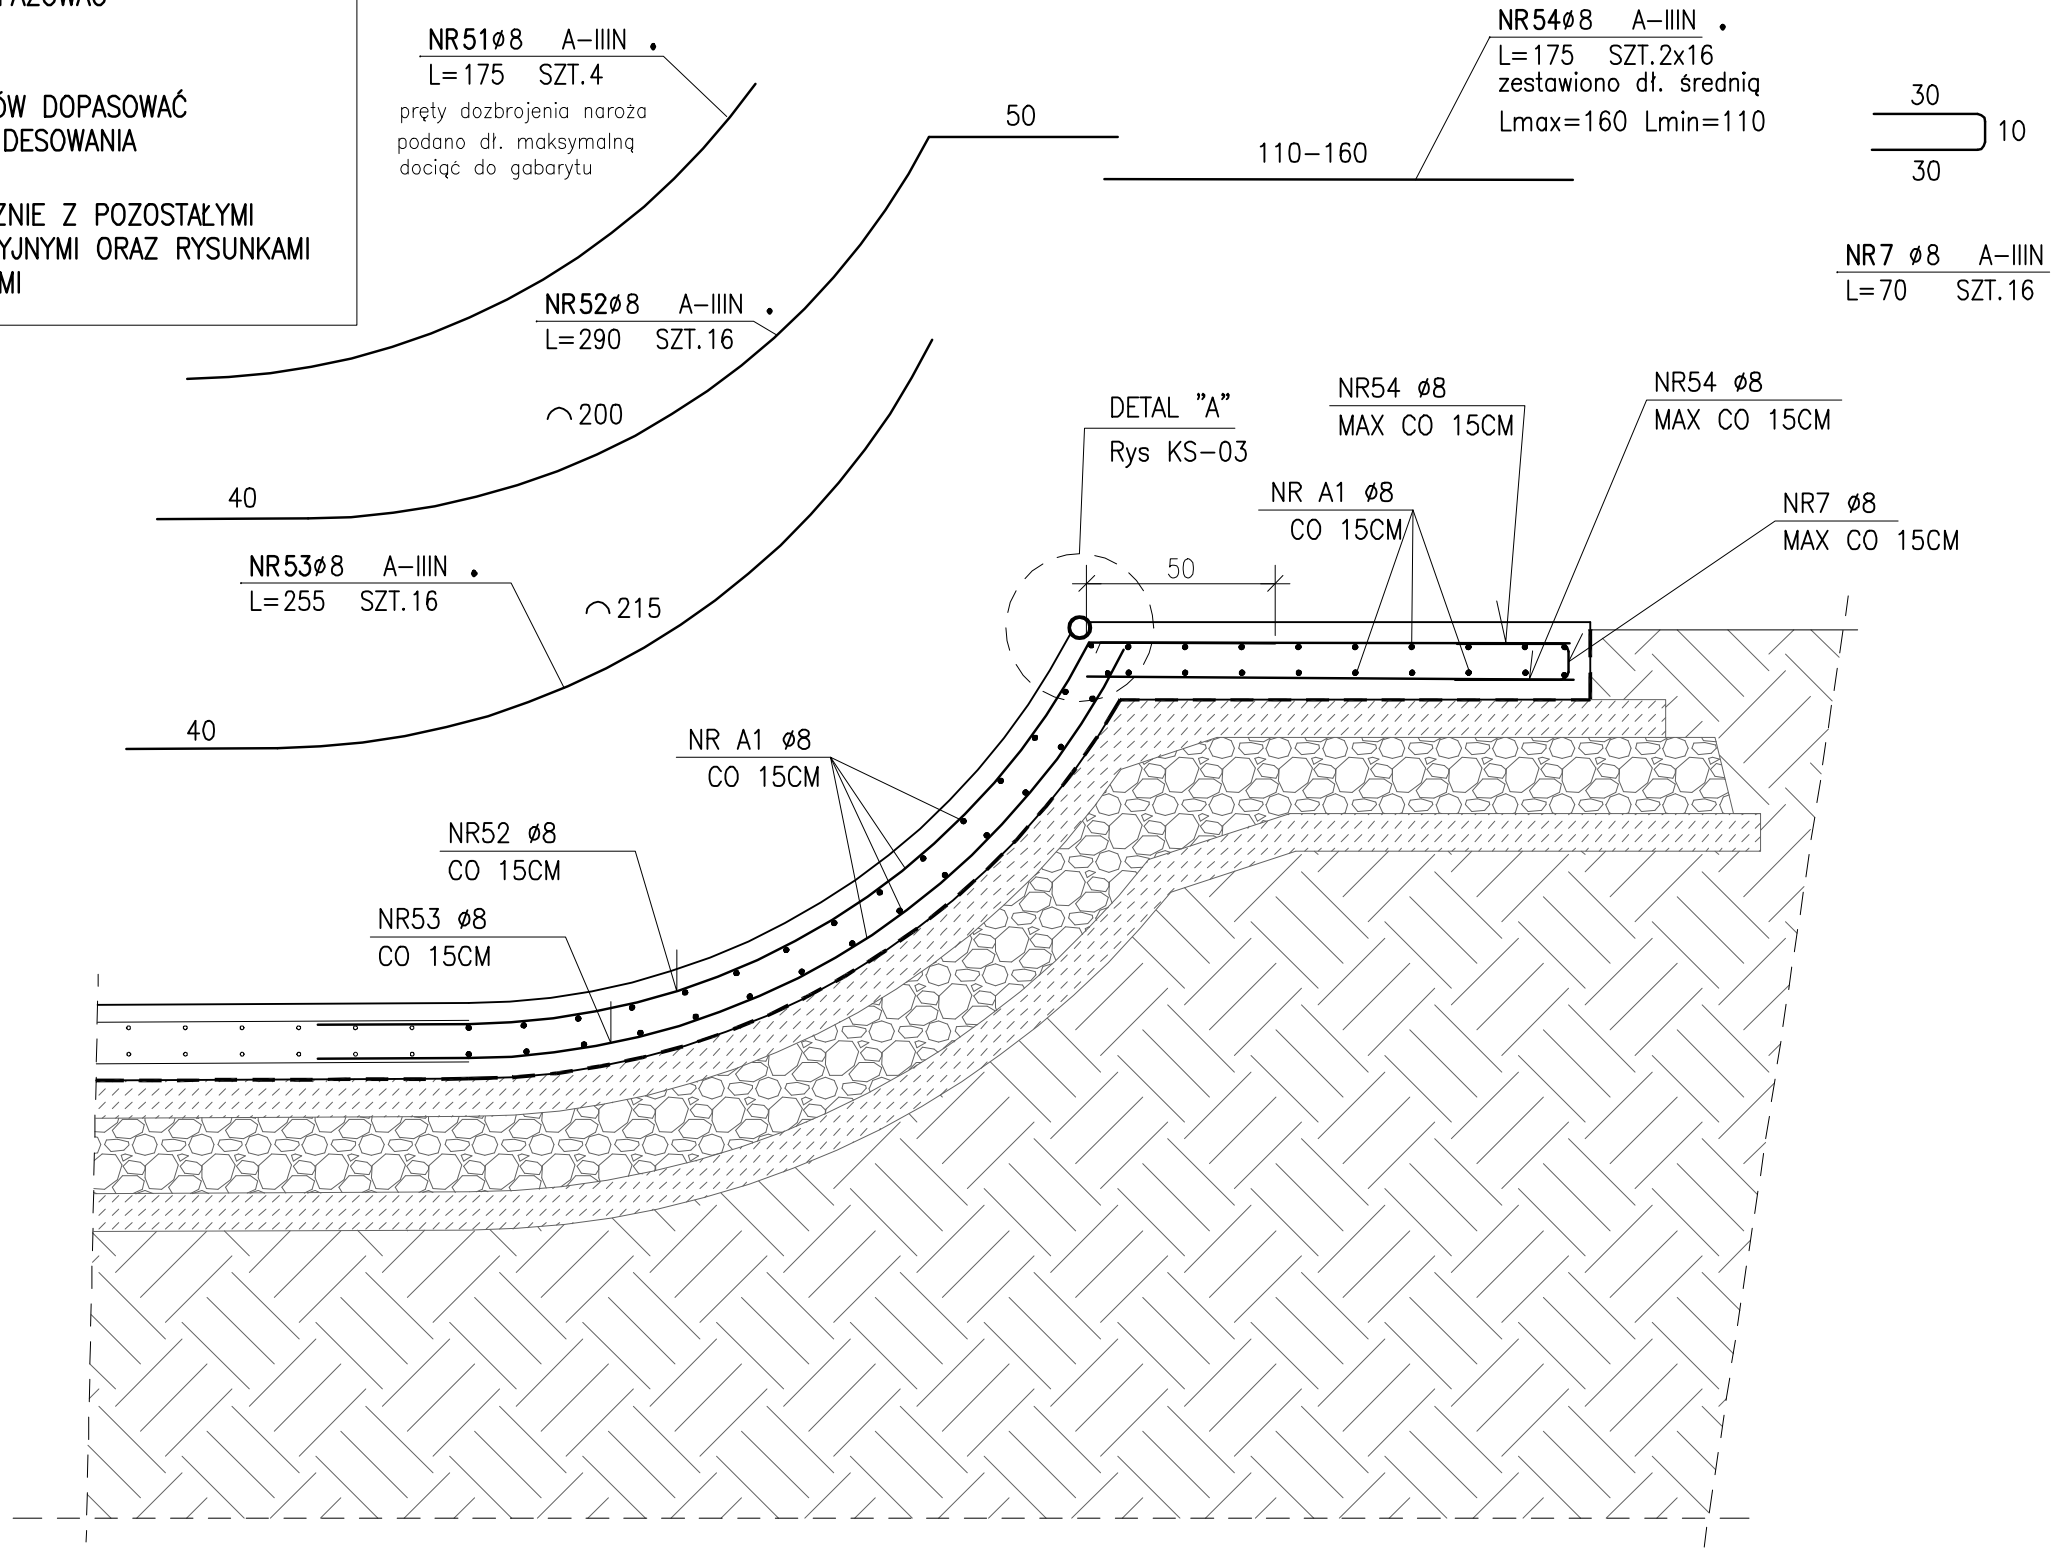

PRZEKRÓJ 11'-11'

skala 1:20

SKP

Nazwa inwestycji:
Projekt Budowlany Skateparku
wraz z niezbędną
infrastrukturą techniczną

Inwestor:
Gmina Czerwonak
ul. Źródlana 39
62-004 Czerwonak

Działka
ul. Piłsudskiego
dz. nr 80/2, 83/14, 83/15,
83/23, 83/64, 83/68, 83/69
obręb 006 Koziegłowy
Koziegłowy, Gmina Czerwonak

Jednostka Projektowa:
m·m
mom-architects.com
MOM-Architects.com,
ul. Wożna 9c/5,
61-777 Poznań
biuro@mom-architects.com

Konstrukcja – Opracowanie
mgr inż. Marcin Wejman

Konstrukcja – Projektant
mgr inż. Olgierd Rutnicki
nr upr. WKP/0215/POOK/04

Konstrukcja – Sprawdzający
mgr inż. Katarzyna Starzecka
nr upr. 111/PW/92

Data	14.12.2016
Faza Projektu	Projekt Wykonawczy
Format	297
Skala	1:20
Nr rysunku	K20

PRZEKRÓJ 11'-11'