


D2
85,20
83,99
82,99

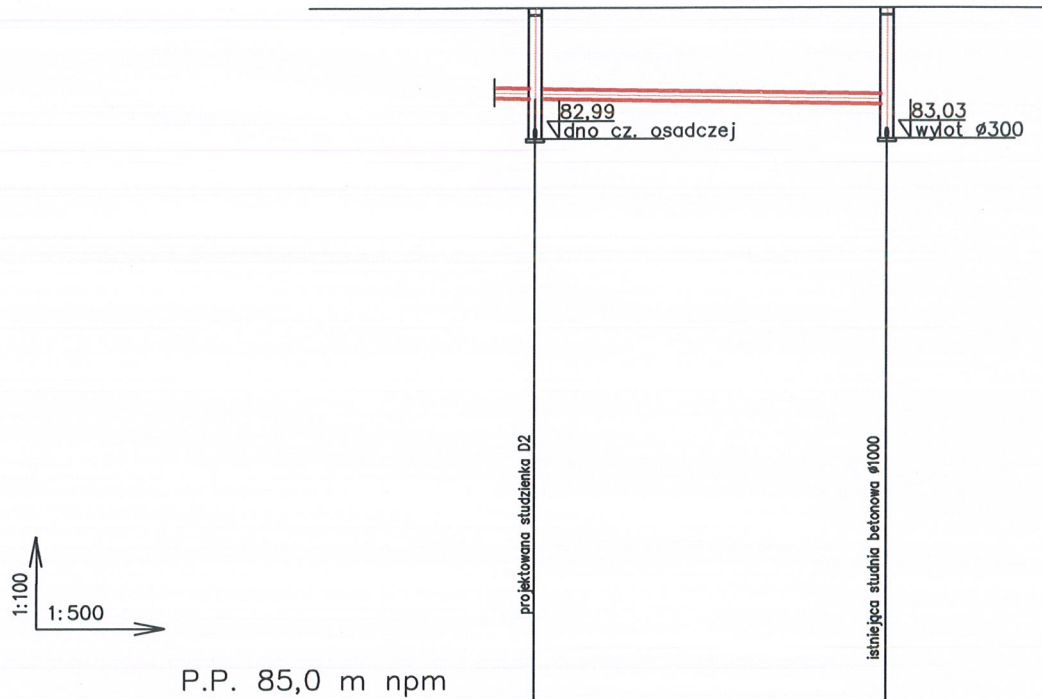

P.P. 85,0 m npm

RZĘDNE TERENU	85,32	85,38
RZĘDNE DNA KANAŁU	83,99	83,72 83,03
GŁĘBOKOŚĆ DNA KANAŁU	1,33	1,66 2,25
ŚREDNICA / SPADEK		1,0%
ODLEGŁOŚĆ	0,00	27,0

D2

akpbARCHITEKCI PIOTR BARTOSIK

pracownia : 60-566 Poznań, ul. Szamotulska 82/8
tel. 501-645-391, 61-8417-593, e-mail: akpbarchitekci@gmail.com

INWESTOR:

Urząd Gminy Czerwonak, 62-004 Czerwonak, ul. Źródłana 39

NAZWA PROJEKTU:

Rewitalizacja Placu Zielonego w Czerwonaku

CZERWONAK, działki nr 123/10, 123/8, 59/2

BRANŻA:

SANITARNA

FAZA PROJEKTU:

PROJEKT
BUDOWLANO-WYKONAWCZY

NAZWA RYSUNKU:

PROFIL PRZYŁĄCZA KANALIZACJI DESZCZOWEJ

PROJEKTANCI:

mgr inż. Tomasz Rostecki
nr upr. 7131/65/P/2002

SKALA:

1:500/
100

SPRAWDZAJĄCY:

mgr inż. Arkadiusz Chaitas
nr upr. UAN7342/5/96

NR RYS.:

D1

POZNAŃ, listopad 2016 r.