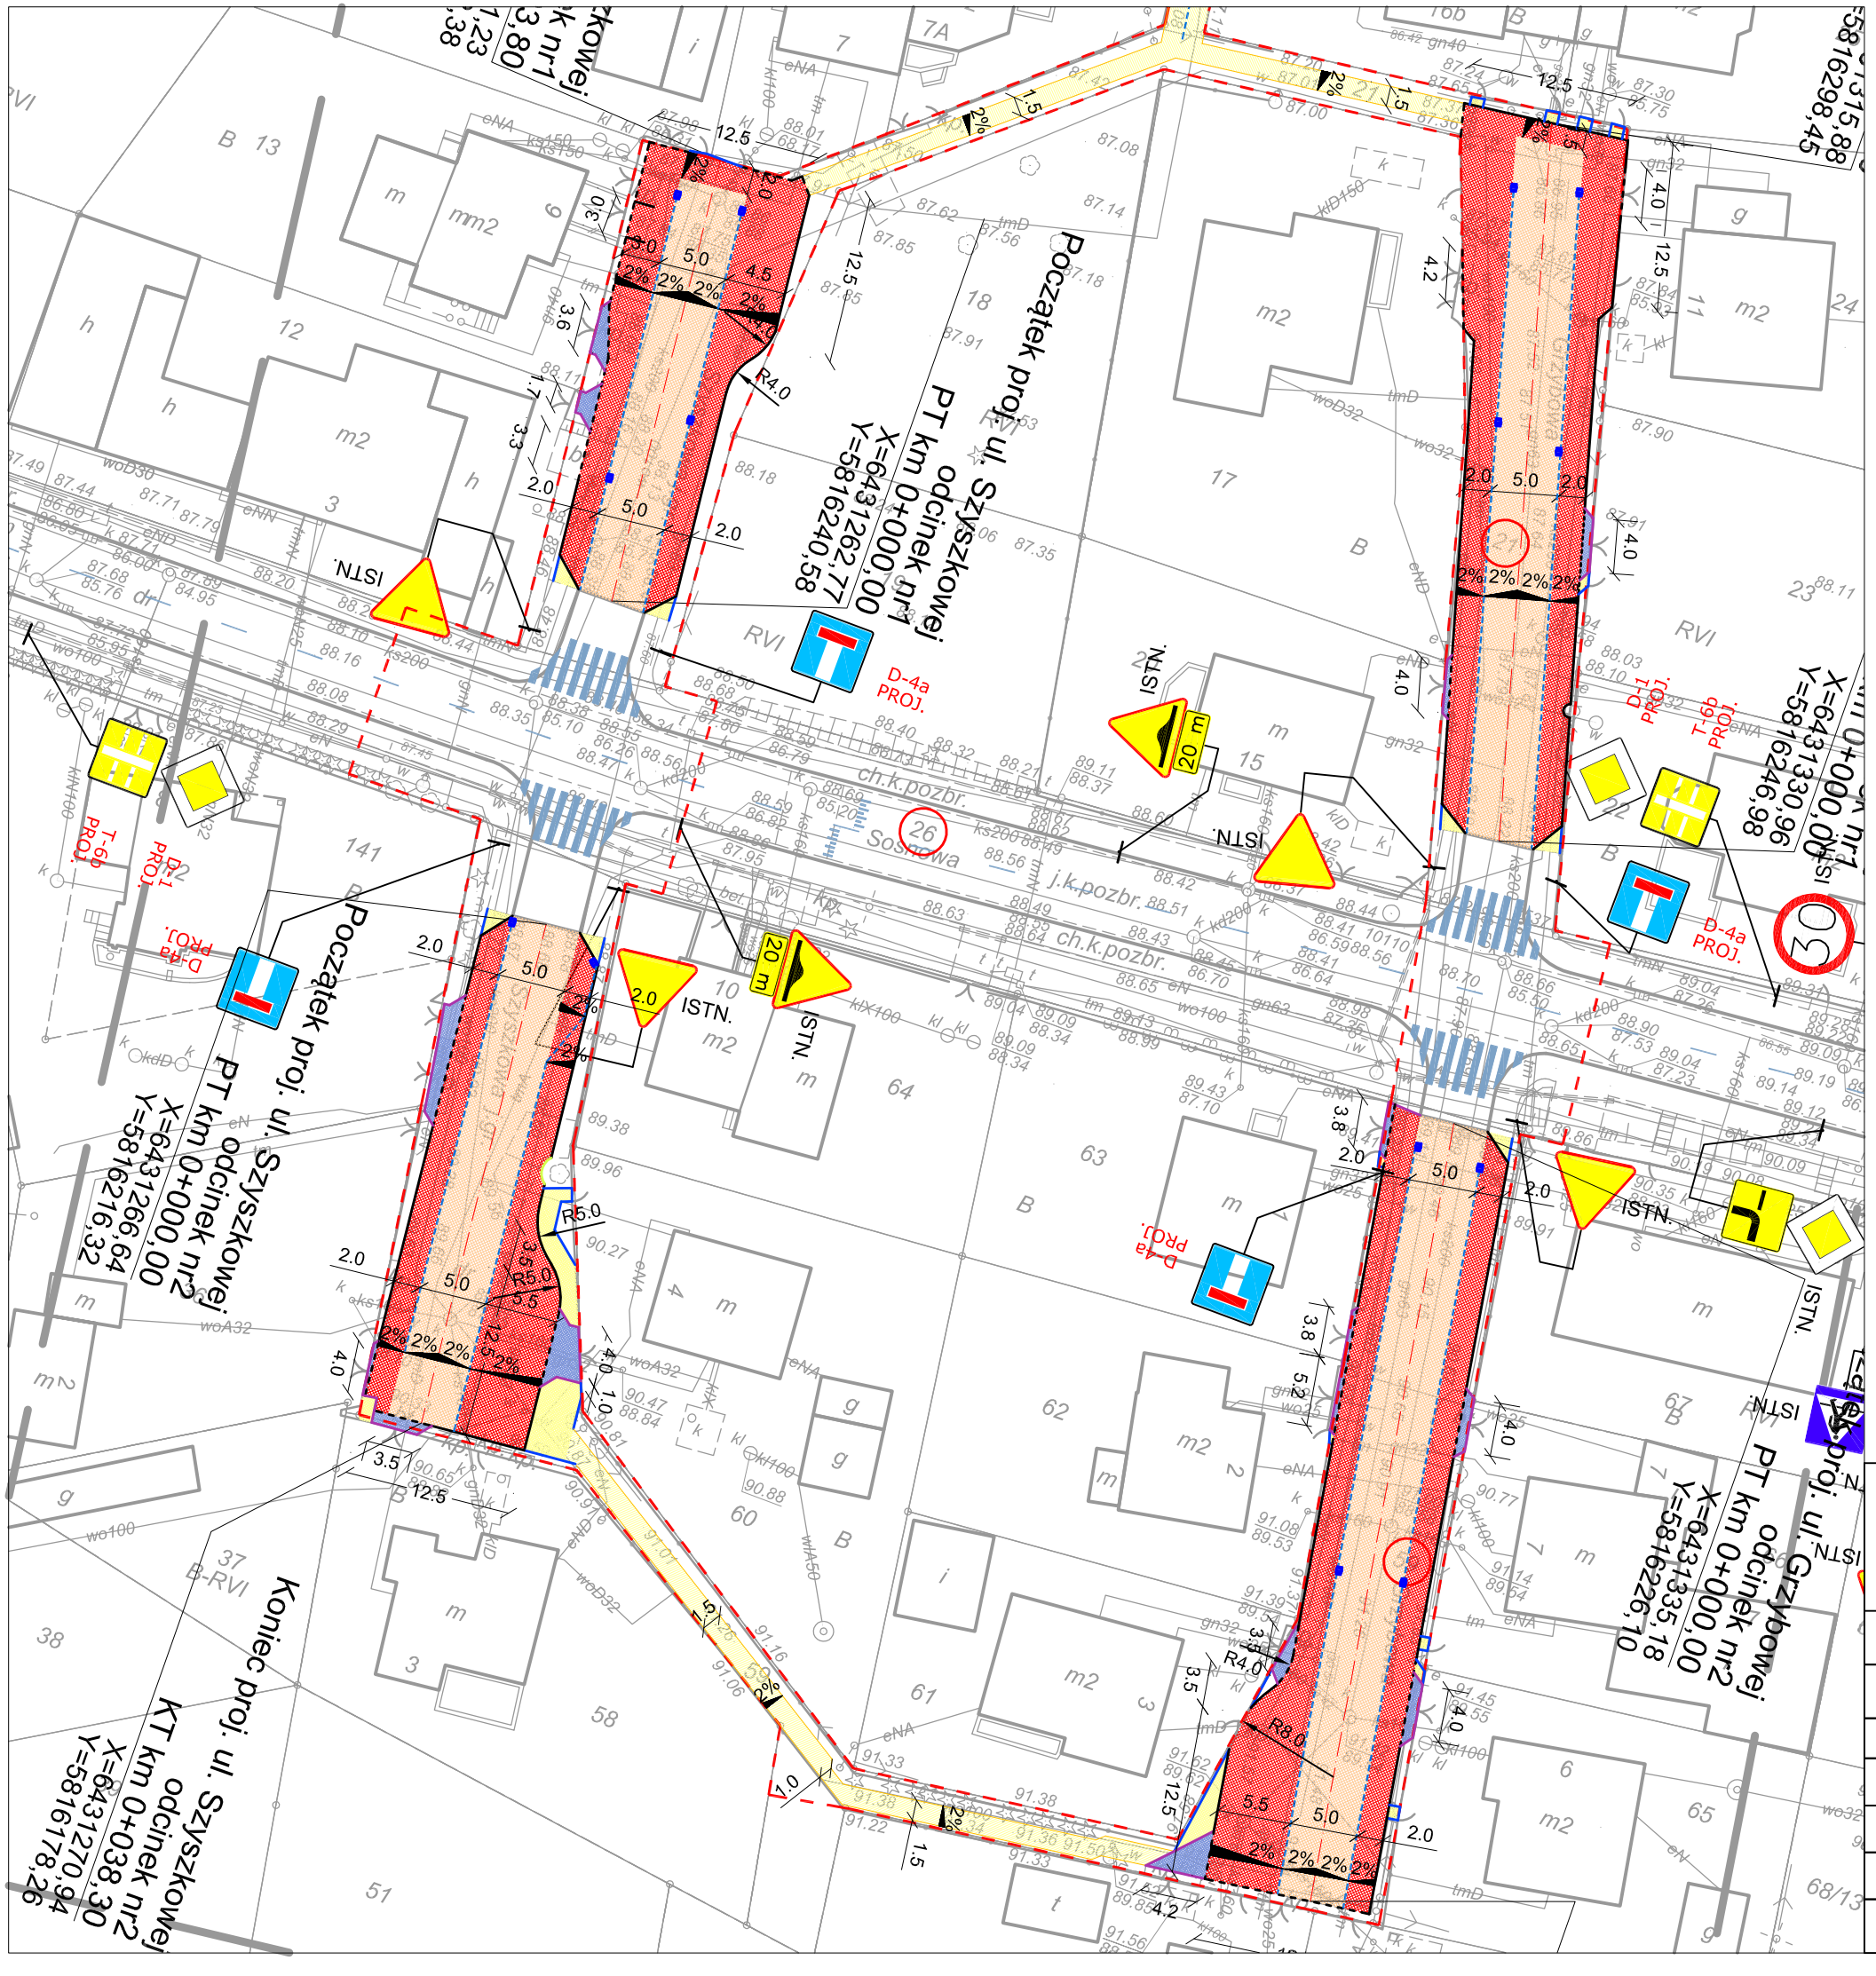

D-1 PROJ. - projektowane oznakowanie pionowe

T-6a Ikw, A-7 Istn. - istniejące oznakowanie pionowe

- istniejące oznakowanie poziome

Pracownia Projektowa EKODROGA
Robert Salomon
ul. Piasta 4/16, 62-025 Kostrzyn Wlkp.
NIP 972-061-15-87 REGON 301329715
tel.: 665 341 470 e-mail: robert.salomon@interia.pl

INWESTOR
Gmina Czerwonak
ul. Źródlana 39
62-004 Czerwonak

TEMAT: **Budowa ulicy Szyszkowej i Grzybowej w Czerwonaku**

RYSUNEK: **Projekt stałej organizacji ruchu** NR **2**

STANOWISKO	IMIĘ I NAZWISKO	NR UPRAWNIEŃ I SPECJALNOŚĆ	DATA	PODPIS
PROJEKTANT	MGR INŻ. ROBERT SALOMON	WKP/0235/POOD/06 DROGOWA	10.2016	
SPRAWDZAJĄCY	MGR INŻ. DORIAN PIECHOWIAK	WKP/0296/POOD/12 DROGOWA	10.2016	

BRANŻA	STADIUM	ROK OPRACOWANIA	NR UMOWY	SKALA
DROGOWA	PB/PW	2016	WI.272.39.16 Z DNIA 23.03.2016	1:500