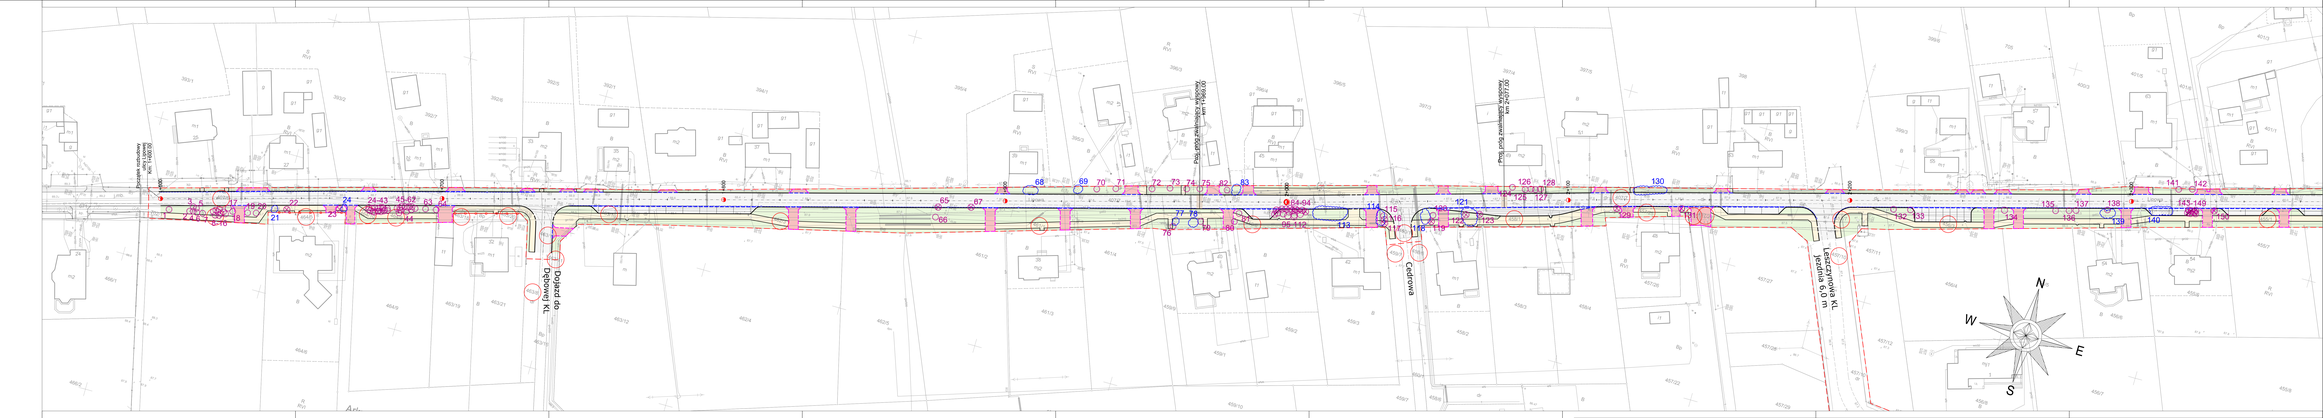

LEGENDA:

- proj. oś
- linia regulacyjna/ granica terenu
- proj. granica pasa drogowego
- numer działki (nieruchomości) przy miedzy
- proj. krawędź balansowy typ ulicy 15x30x100 cm
- proj. krawędź balansowy typ ulicy 15x30x100 cm obniżony
- proj. krawędź balansowy typ 15x30x100 cm najazdowy
- proj. obrzeże chodnikowe 8x30x100 cm
- proj. ściek betonowy 15x30x100 cm obniżony
- proj. palisada balansowa 11x18,5x80 cm
- proj. ściek przykrawężnikowy z kostki betonowej szer. 20 cm
- proj. nawierzchnia bitumiczna jezdni KR2
- proj. nawierzchnia z kostki betonowej grubości 8 cm kolorowej, wibroprasowanej, fazowanej typu NATURA firmy Polbruk, gr. 8 cm
- proj. nawierzchnia jezdni z betonowej kostki brukowej, wibroprasowanej typu GRANIT firmy Polbruk, gr. 8 cm
- proj. nawierzchnia asfaltowa z betonowej kostki brukowej bezfazowej typu "OPTIMA" kolor czerwony, gr. 8 cm
- proj. nawierzchnia z kostki betonowej wibroprasowanej fazowanej kolorowej typu CIOS 8 firmy Polbruk, gr. 8 cm
- proj. nawierzchnia trawa ozdobna z betonowej płyty ażurowej typu EKO GREEN firmy Polbruk, gr. 8 cm
- proj. zieleń niska
- proj. zieleń wysoka
- proj. linia ograniczająca pas drogowy wiatrołuk szt.
- szer. wiatrołuk
- km- kilometr pomiarowy biegnie do wzrost.
- istn. słup oświetleniowy

INWESTOR

Gmina Czerwonak

ul. Żródlana 39
62-004 Czerwonak

ZAMAWIAJĄCY

Gmina Czerwonak

ul. Żródlana 39
62-004 Czerwonak

JEDNOSTKA PROJEKTOWA

PRZEDSIĘBIORSTWO PROJEKTOWO-USŁUGOWE DROGMAR sp. z o.o.

ul. K. Libelta 14 lok. 2, 61-706 POZNAŃ
e-mail: biuro@drogmar.pl
tel., + 48 783 223 224, +48 61 223 24 78
web: www.drogmar.pl

STADIUM	*PROJEKT ZIELENI*
TEMAT	*Rozbudowa ulicy Lipowej w Potaszkach*
TYTUŁ RYSUNKU	*PLAN WYCINKI DRZEW I KRZEWÓW*
BRANŻA	*DROGOWA*

STANOWISKO	IMIĘ I NAZWISKO	PODPIS
PROJEKTOWAŁ	mgr inż. Michał MAJRZAKIEWICZ	
NR UPRAWNIEŃ SPECJALNOŚĆ	WIELKOPOLSKA IZBA INŻYNIERÓW BUDOWNICTWA 7	
OPRACOWAŁ	mgr inż. Marcin KOMOWSKI	

DATA OPRACOWANIA	SKALA	NR RYSUNKU ARKUSZ
23.08.2019	1:500	01_1
Nazwa pliku:	08_21_ul_21_2.dwg (08_21_ul_21_L4.pdf)	