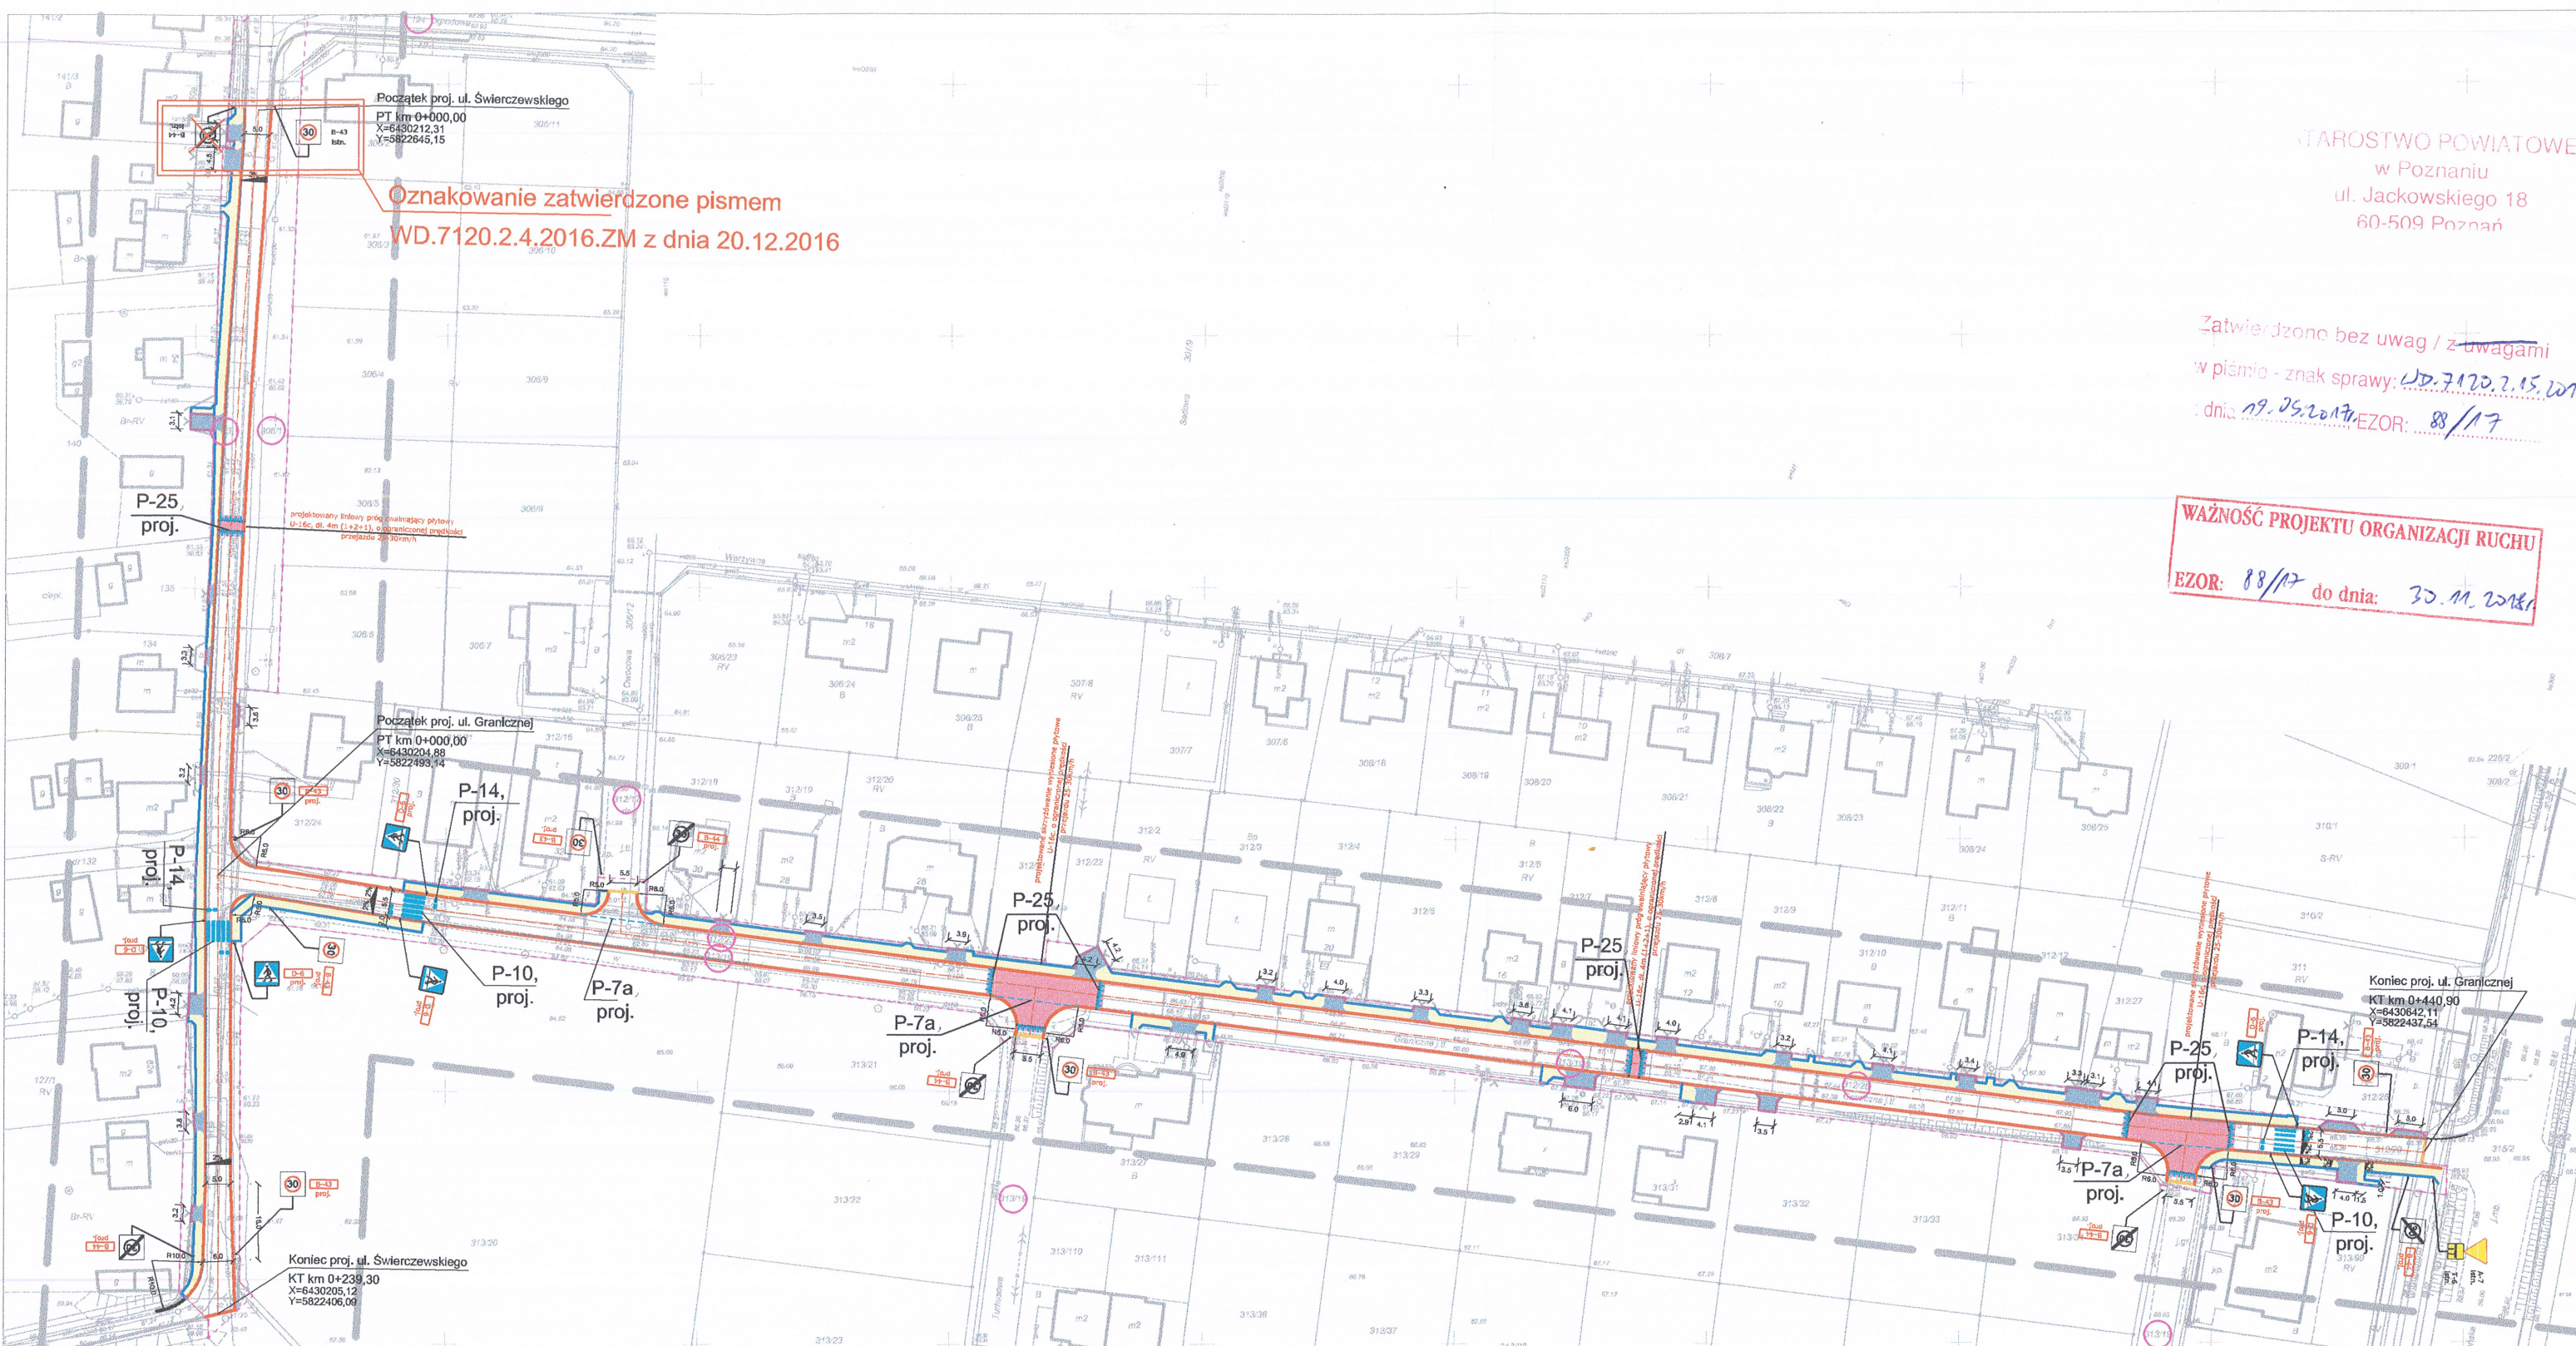


STAROSTWO POWIATOWE
w Poznaniu
ul. Jackowskiego 18
60-509 Poznań

Zatwierdzono bez uwag / z uwagami
w piśmie - znak sprawy: WD.7120.2.4.2016.ZM
dnia: 19.05.2017, EZOR: 88/17

WAŻNOŚĆ PROJEKTU ORGANIZACJI RUCHU
EZOR: 88/17 do dnia: 30.11.2018



LEGENDA:

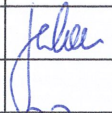
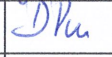
-  D-1 PROL. - projektowane oznakowanie pionowe
-  T-6a Ikw, A-7 istn. - istniejące oznakowanie pionowe
-  - projektowane oznakowanie poziome
-  - istniejące oznakowanie poziome

Pracownia Projektowa EKODROGA
Robert Salomon
ul. Piasta 4/16, 62-025 Kostrzyn Wlkp.
NIP 972-061-15-87 REGON 301329715
tel.: 665 341 470 e-mail: robert.salomon@interia.pl

INWESTOR
Gmina Czerwonak
ul. Źródłana 39
62-004 Czerwonak

TEMAT: **Budowa ulic: Świerczewskiego (od ul. Ogrodowej do ul. Południowej) oraz Granicznej w Bolechowie Osiedlu**

RYSUNEK: **Projekt stałej organizacji ruchu** NR **2**

STANOWISKO	IMIĘ I NAZWISKO	NR UPRAWNIENI I SPECJALNOŚĆ	DATA	PODPIS
PROJEKTANT	MGR INŻ. ROBERT SALOMON	WKP/0235/POOD/06 DROGOWA	04.2017	
SPRAWDZAJĄCY	MGR INŻ. DORIAN PIECHOWIAK	WKP/0296/POOD/12 DROGOWA	04.2017	
BRANŻA DROGOWA	STADIUM PW	ROK OPRACOWANIA 2017	NR UMOWY WI.272.47.16 Z DNIA 23.03.2016	SKALA 1:1000