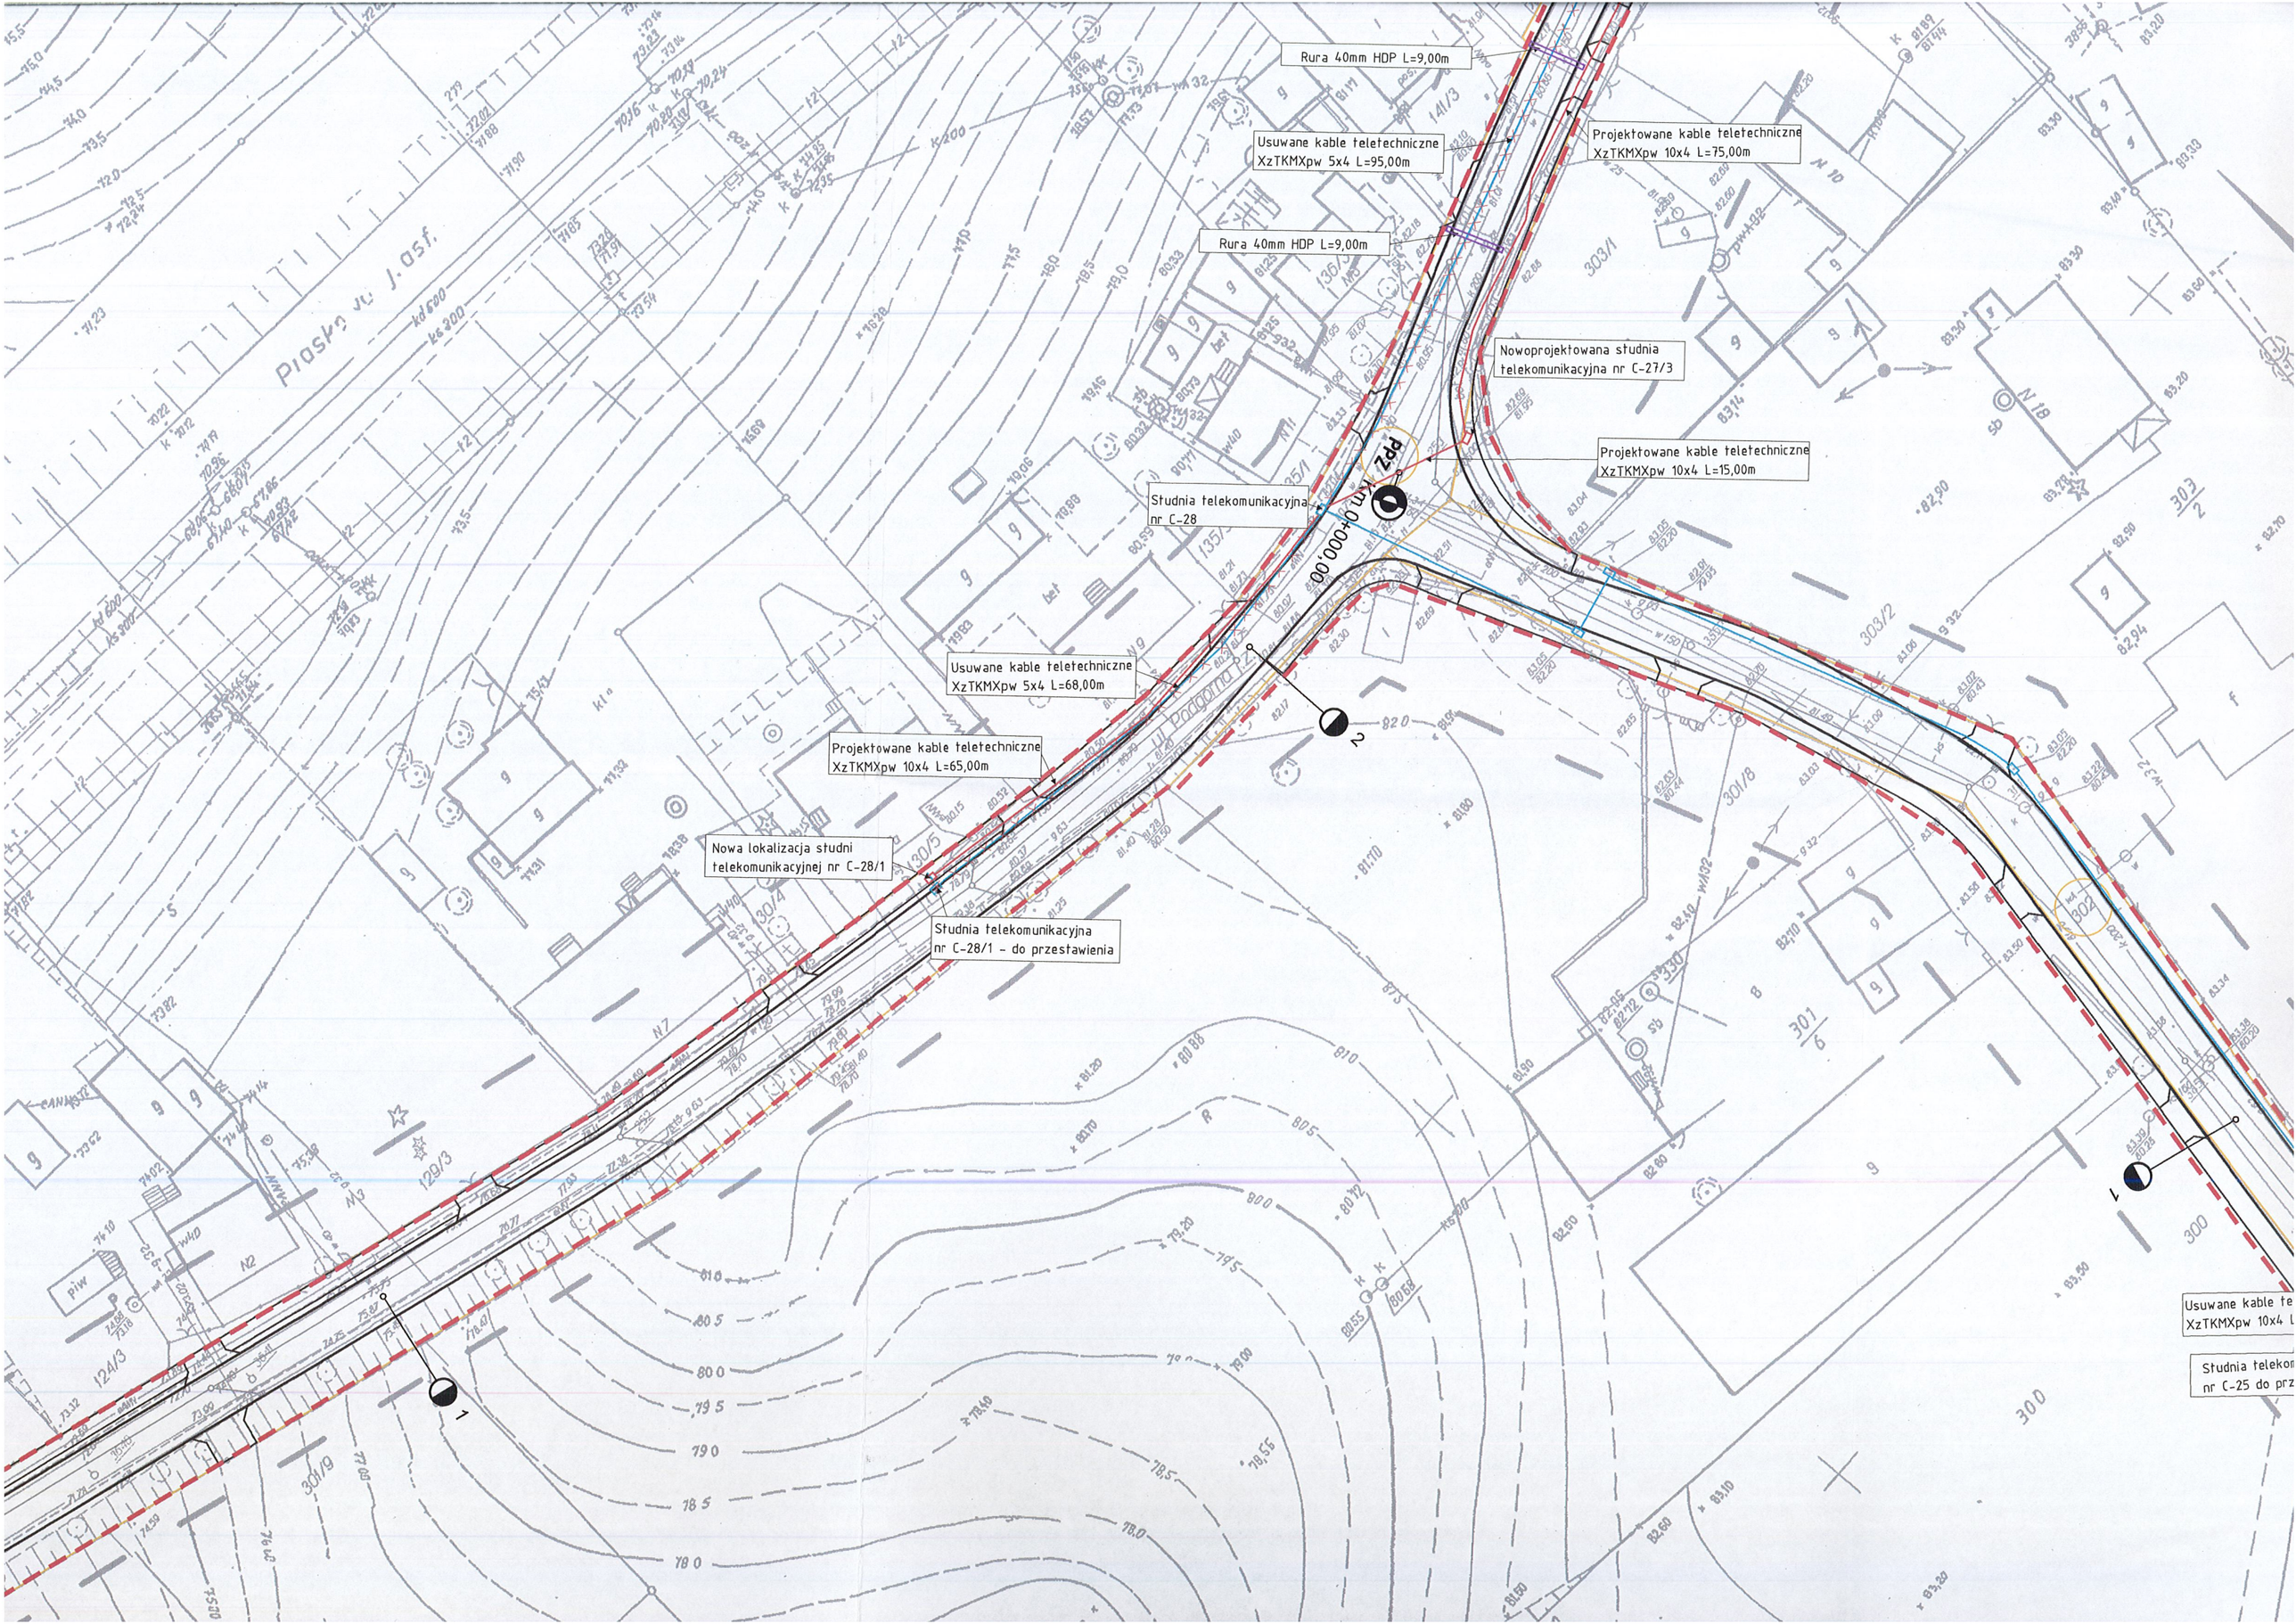

Rura 40mm HDP L=9,00m
Usuwane kable teletechniczne XzTKMXpw 5x4 L=95,00m
Projektowane kable teletechniczne XzTKMXpw 10x4 L=75,00m
Rura 40mm HDP L=9,00m
Nowoprojektowana studnia telekomunikacyjna nr C-27/3
Projektowane kable teletechniczne XzTKMXpw 10x4 L=15,00m
Studnia telekomunikacyjna nr C-28
Usuwane kable teletechniczne XzTKMXpw 5x4 L=68,00m
Projektowane kable teletechniczne XzTKMXpw 10x4 L=65,00m
Nowa lokalizacja studni telekomunikacyjnej nr C-28/1
Studnia telekomunikacyjna nr C-28/1 - do przestawienia
Usuwane kable te
XzTKMXpw 10x4 L
Studnia telekom
nr C-25 do prz