


N 6

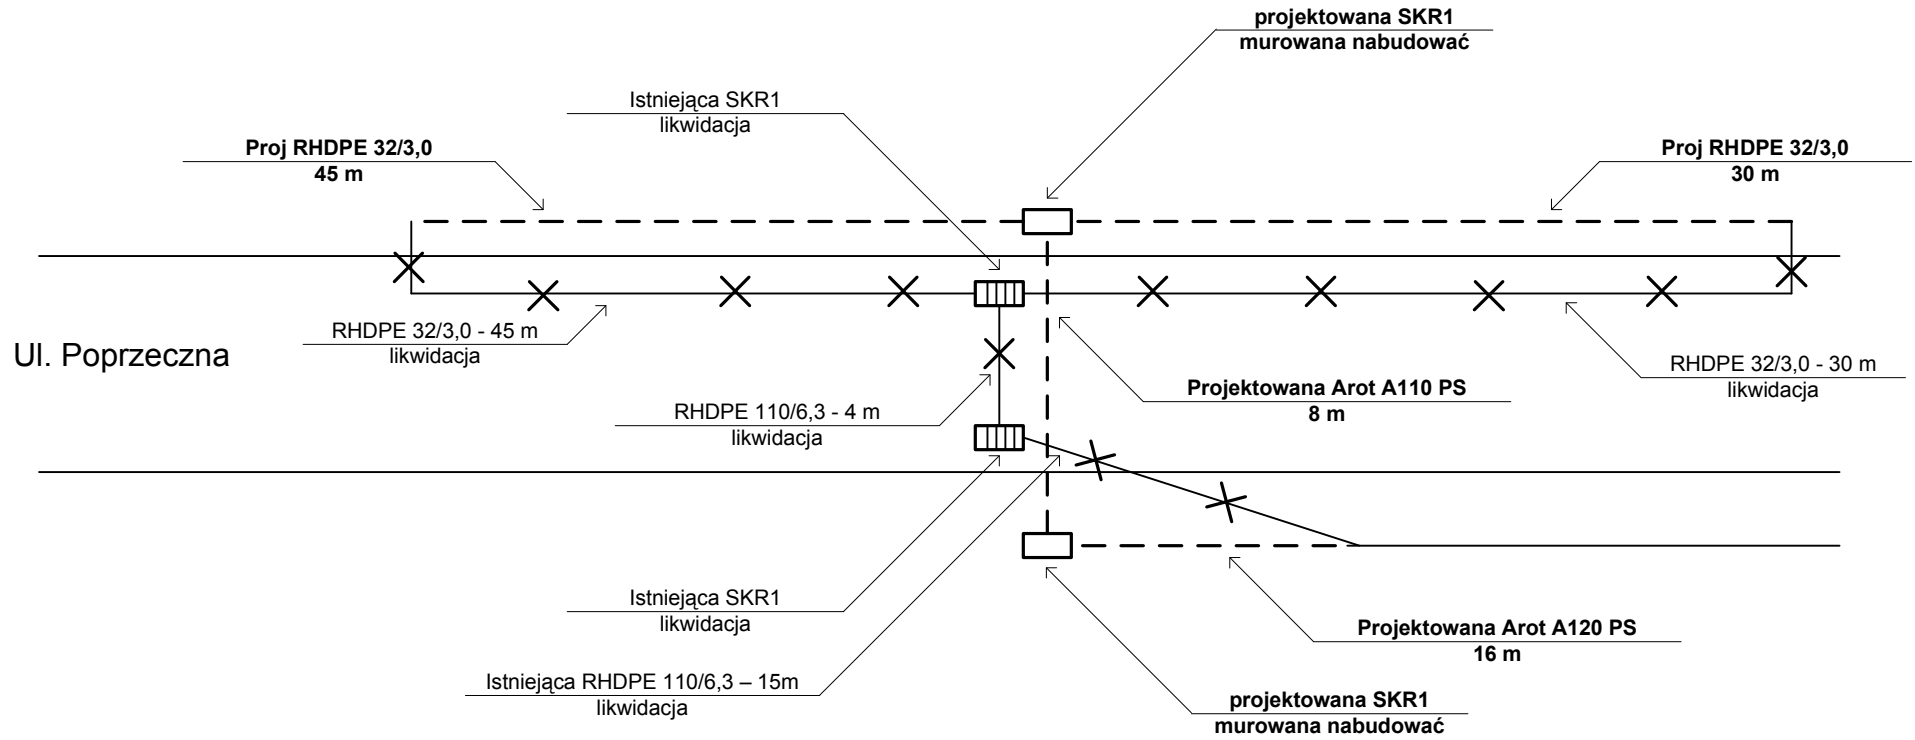

N 5

Projektant: inż. Z. Woźny		
październik 2014	Przebudowa studni i kanalizacji	Rys. 3