



-0,45 = 68,52 mn.p.m.

201,5

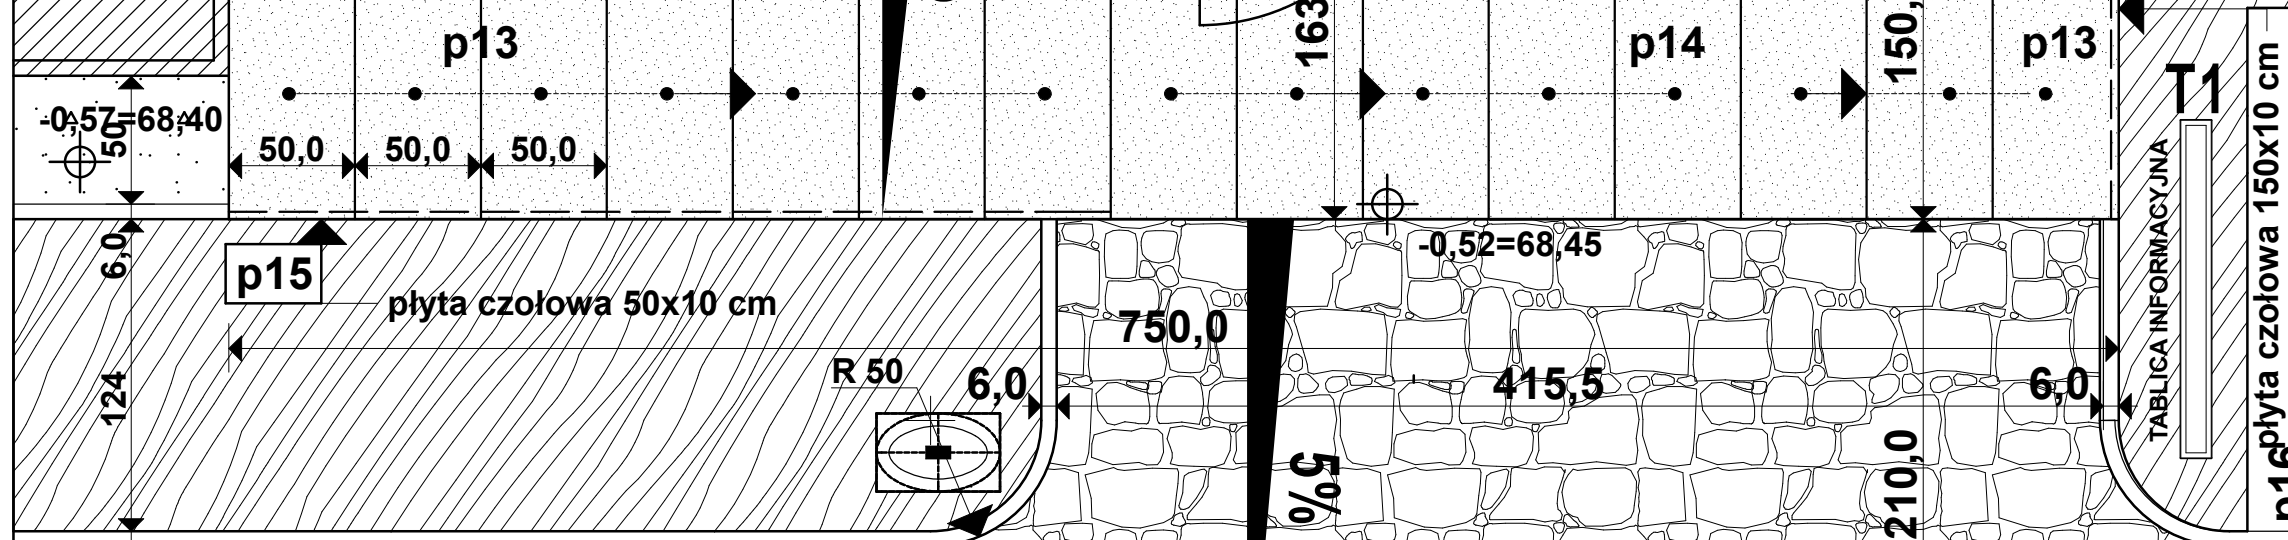


plyty kamienne				
symbol	wymiary (cm)	pow. m ² 1 sztuki	ilość sztuk	pow. m ² łącznie
p13	50x150	0,75	10	7,50
p14	50x163	0,81	5	4,05
p15	10x50 czołowa	0,05	7	0,35
p16	10x150 czołowa	0,15	1	0,15
				plyty łącznie 12,05 m ²

KAMIEN - granit strzegomski
uwaga wymiary płyt bez uwzględnienia koniecznego luzu pomiędzy płytami
granit strzegomski – płyty struktura młotkowana

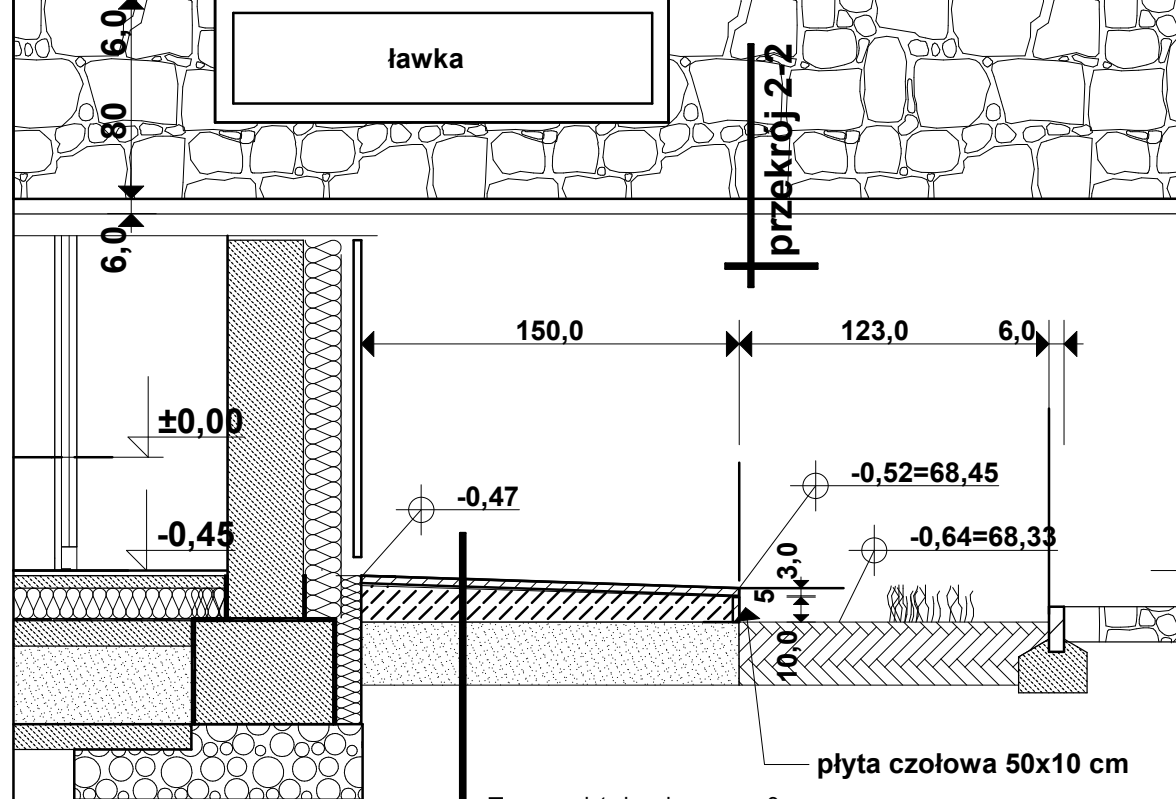


PRZEKRÓJ 2-2

- płyty kamienne - gr 3 cm
- na zaprawie trasowej do spoinowania - wążka TNF-s (tubag, firma quick-mix) lub równoważny
- elastyczny trasowy szlam kontaktowy TNH-flex (tubag, firma quick-mix) lub równoważny
- grubowarstwowa zaprawa klejąca do kamienia wrażliwego na przebarwienia TN-s (tubag, firma quick-mix) - gr 2- 2,5 cm
- płyta betonowa B20 - gr 10 cm
- podsypka piaskowa zagęszczona - 25 cm ,

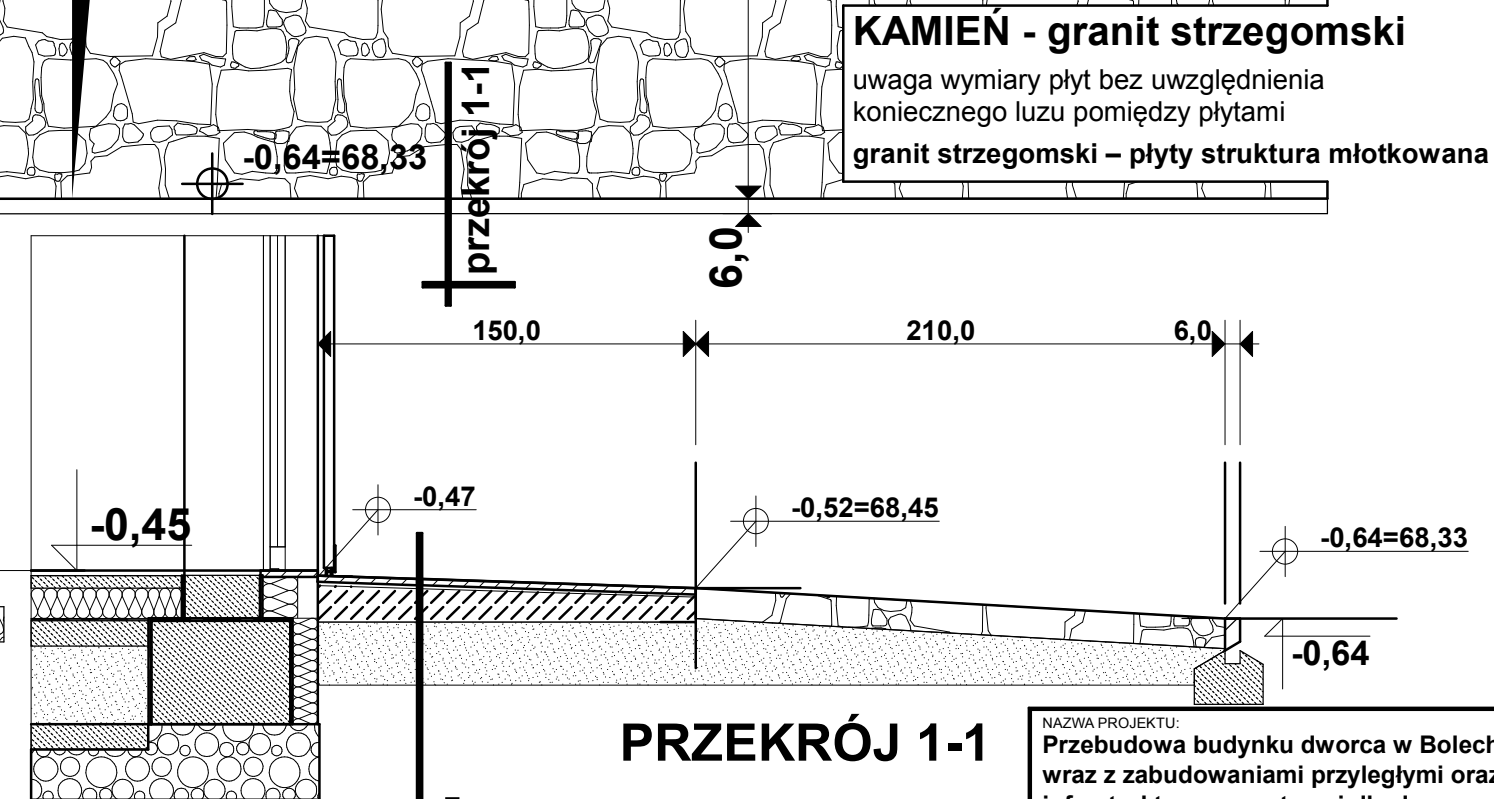

PRZEKRÓJ 1-1

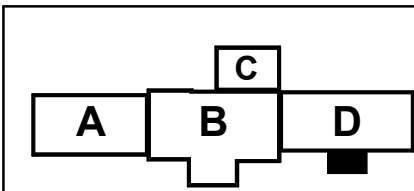

NAZWA PROJEKTU: Przebudowa budynku dworca w Bolechowie wraz z zabudowaniami przyległymi oraz budowa infrastruktury zewnętrznej dla dworca w Bolechowie Bolechowo, ul. Kolejowa, dz. nr 270/14, 270/15, 270/13, 262, 252/1, 252/2	
BRANŻA: ARCHITEKTURA DETALE	FAZA PROJEKTU: PROJEKT WYKONAWCZY
NAZWA RYSUNKU: PODEST WEJŚCIOWY DO KLUBU SENIORA	SKALA: 1:30
PROJEKTANCI: mgr inż. arch. Piotr Bartosik upr. arch. nr 7131/124/P/2001, WP-0016 mgr inż. arch. Ewa Wolna	NR RYS.: D06
POZNAŃ, maj 2015 r.	

akpARCHITEKCI | PIOTR BARTOSIK
pracownia : 60-566 Poznań, ul. Szamotulska 82/8
tel. 501-645-391, 61-8417-593, e-mail: akparchitekci@gmail.com
INWESTOR:
GMINA CZERWONAK, ul. Źródłana 39, 62-004 Czerwonak