


# m. Czerwonak

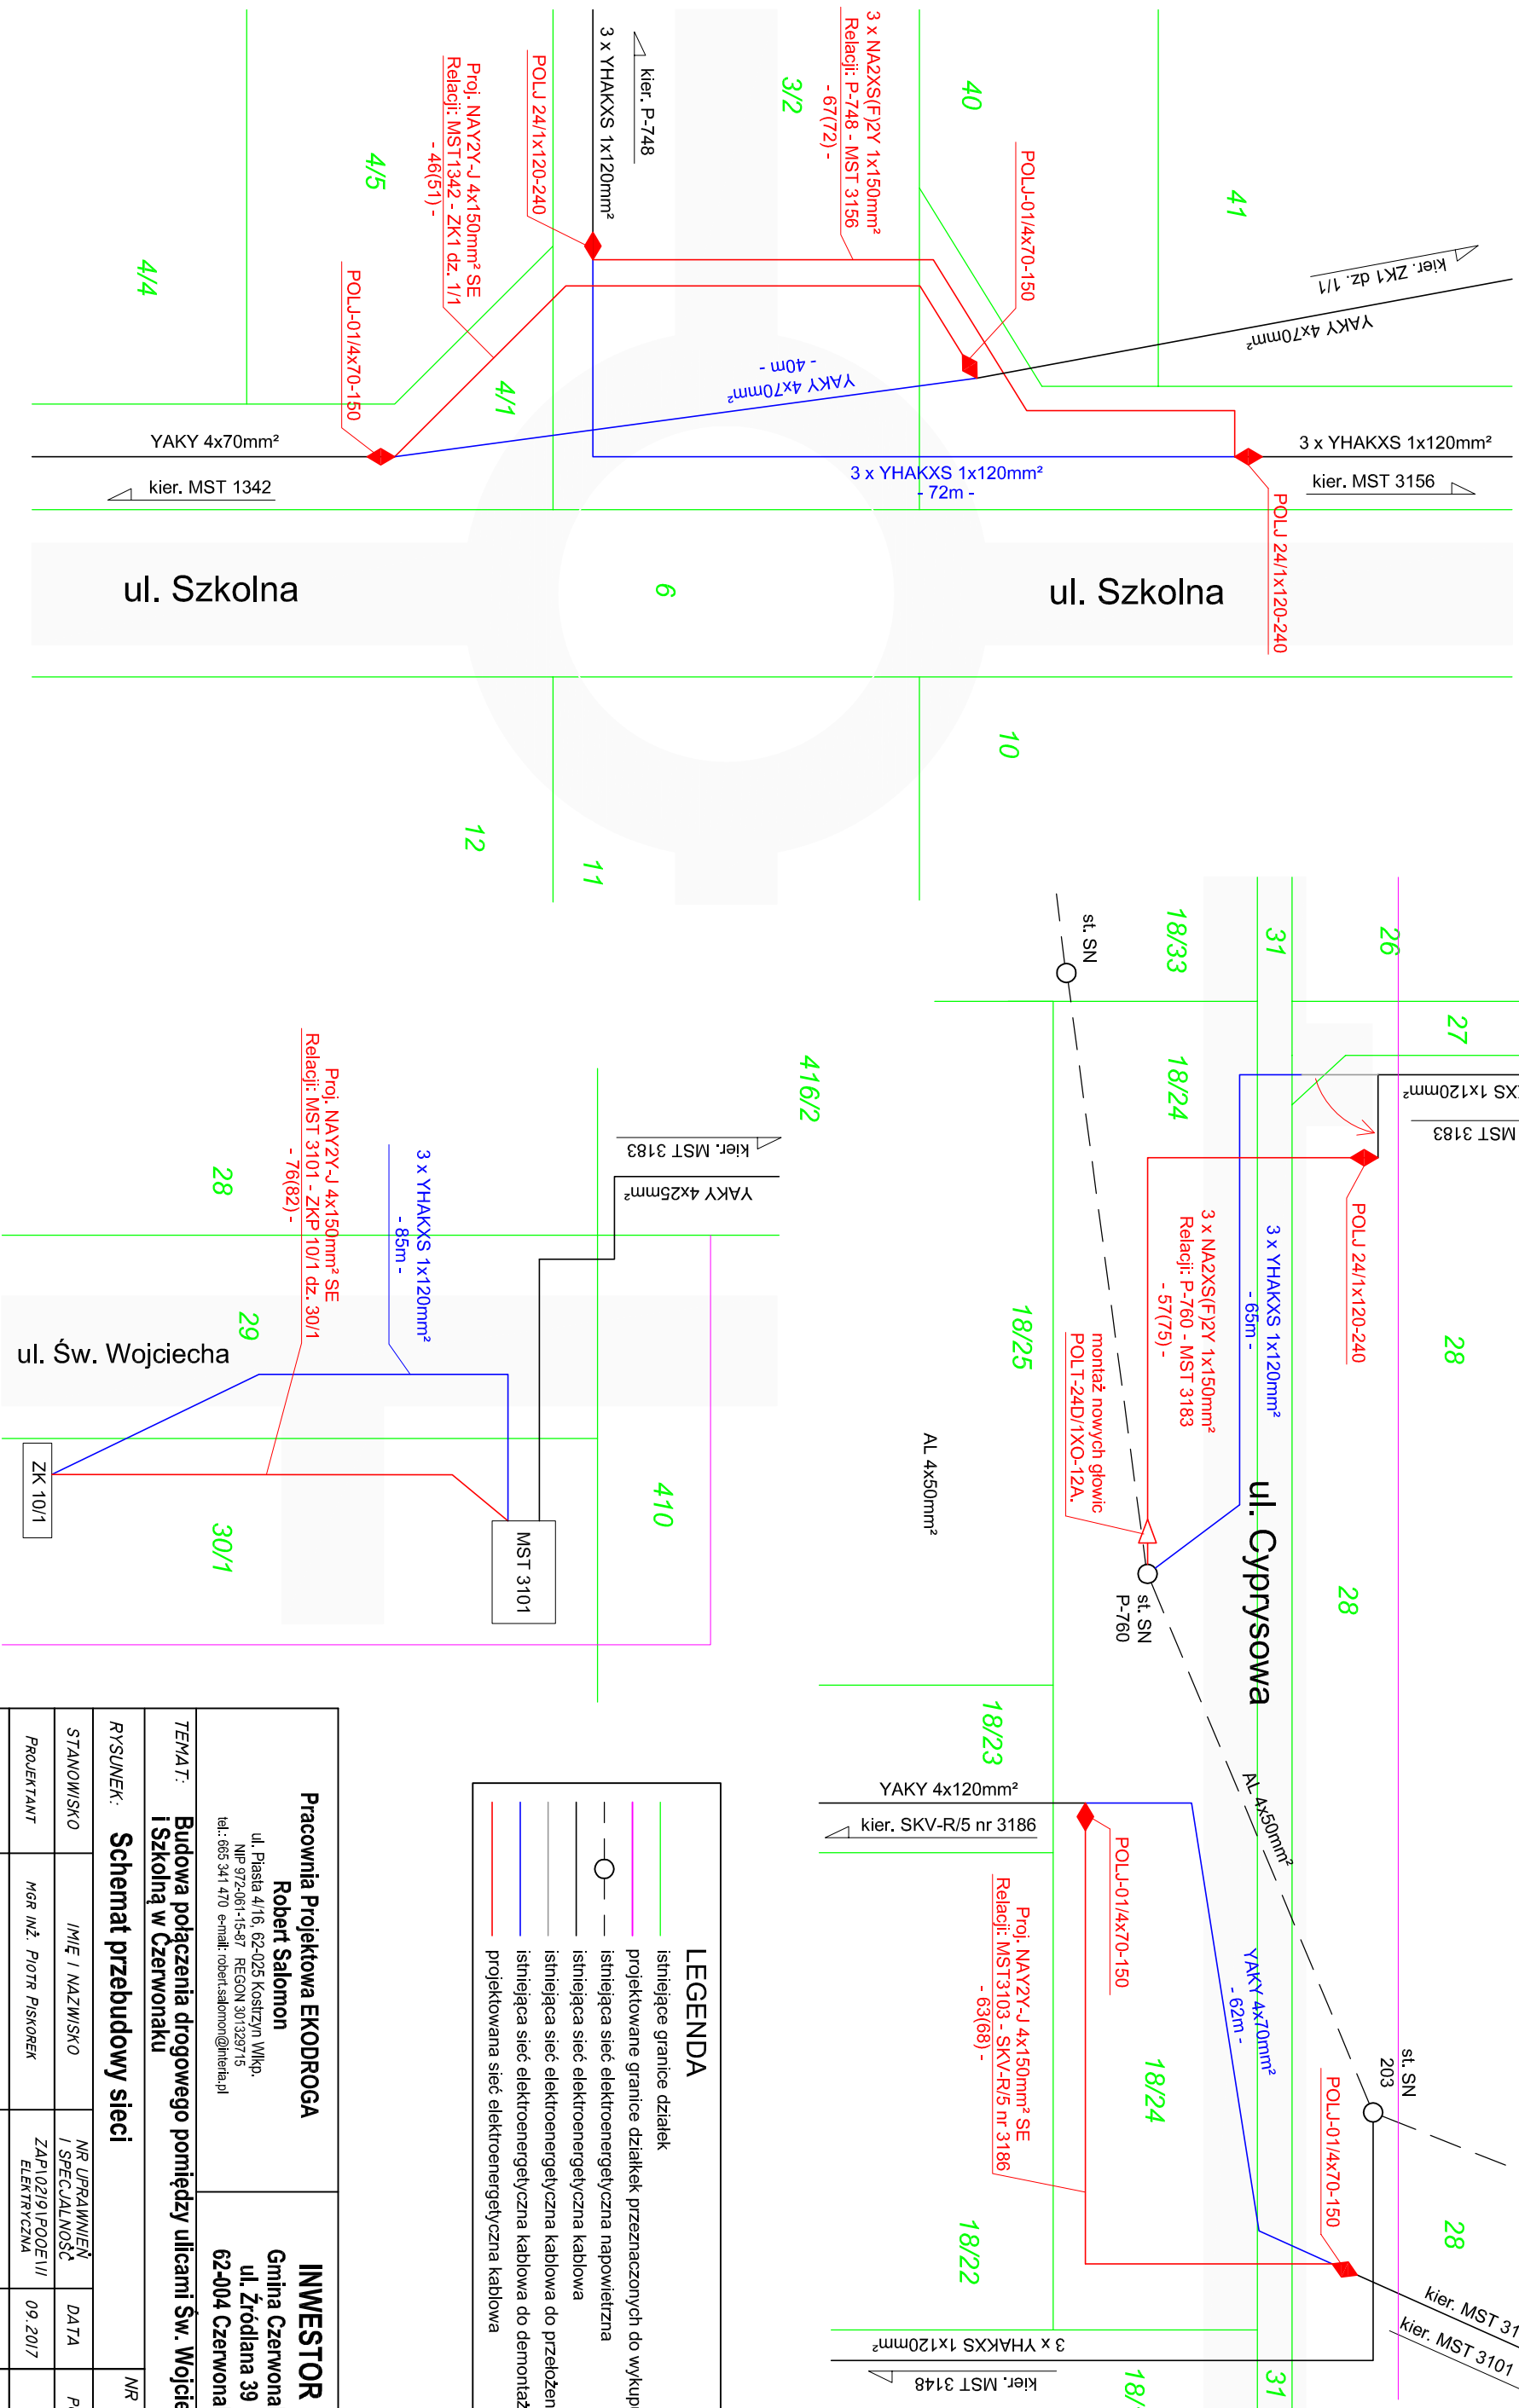

**LEGENDA**

- istniejące granice działek
- projektowane granice działek przeznaczonych do wykupu
- istniejąca sieć elektroenergetyczna napowietrzna
- istniejąca sieć elektroenergetyczna kablowa
- istniejąca sieć elektroenergetyczna kablowa do przełożenia
- istniejąca sieć elektroenergetyczna kablowa do demontażu
- projektowana sieć elektroenergetyczna kablowa

<b>Pracownia Projektowa EKODROGA</b> <b>Robert Salomon</b> ul. Piastów 4/16, 62-026 Kosztyn Wlkp. NIP 972-061-15-97 REGON 301329715 tel.: 605 341 170 e-mail: robert.salomon@interia.pl		<b>INWESTOR</b> Gmina Czerwonak ul. Źródłana 39 62-004 Czerwonak		
<b>TEMAT:</b> Budowa połączenia drogowego pomiędzy ulicami Św. Wojciecha i Szkolną w Czerwonaku				
<b>RYSLUNEK:</b> Schemat przebudowy sieci		<b>NR</b> <b>3</b>		
STANOWISKO	IMIĘ I NAZWISKO	NR UPRAWNIENI I SPECJALNOŚĆ	DATA	PODPIS
PROJEKTANT	MGR INŻ. PIOTR PIŚKOREK	ZAP10219/PODOP/II ELEKTRYCZNA	09.2017	
SPRAWDZAJĄCY	INŻ. WOJCIECH MARCINIAK	331/7ZL/PM ELEKTRYCZNA	09.2017	
BRANŻA ELEKTRYCZNA	STADIUM PB/PW	ROK OPRACOWANIA 2017	NR UMOWY 13.07.2015	
WIF-272.2.17.15 z DNWA 13.07.2015				SKALA -----