


Pokrywa żeliwna A15 z ryglami lub pokrywa z PP ze śrubami

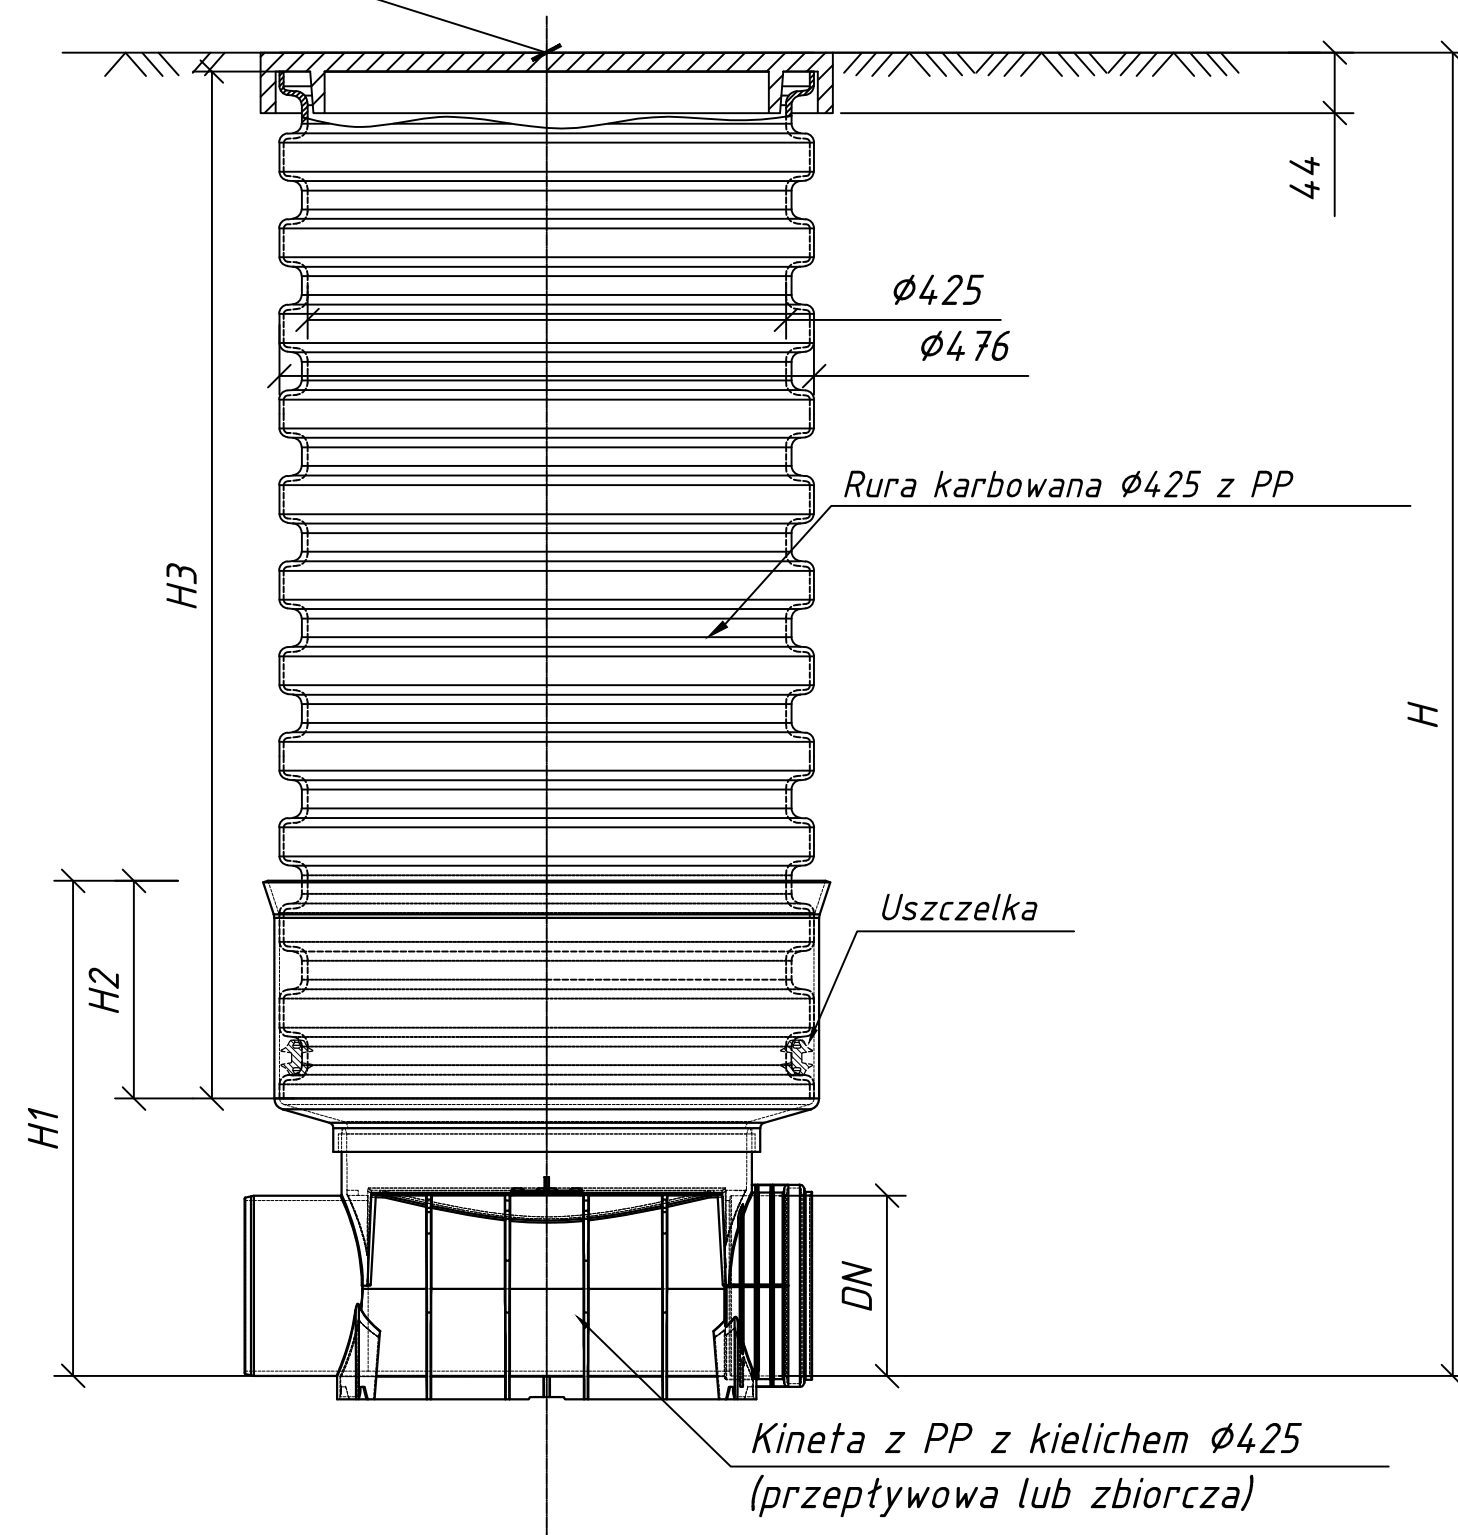

Studzienka inspekcyjna $\phi 425$ z rurą trzonową karbowaną DN425 (z pokrywą żeliwną lub z PP klasy A15) z kinetą przeptywową lub zbiorczą

Uwaga:

Zestawienie rzędnych studzienek zgodnie z tabelą w punkcie nr 12 opisu technicznego.

Lp	Oznaczenie studni	Średnica	Rzędna wjazdu	Rzędna dna	Głębokość
1	P1	425	68,21	66,82	1,39
2	P2	425	70,10	68,28	1,82
3	P3	425	70,74	68,06	2,68
4	P4	425	70,74	68,22	2,52
5	P5	425	71,20	68,45	2,75
6	P6	425	71,20	68,91	2,29
7	P7	425	71,20	68,78	2,42
8	P8	425	71,20	69,11	2,09
9	P9	425	74,48	70,55	3,93
10	P10	425	74,48	69,82	4,66
11	P11	425	73,50	70,68	2,82
12	P12	425	74,74	70,89	3,85
13	P13	425	74,74	72,20	2,54
14	P14	425	75,05	72,59	2,46
15	P15	425	75,26	72,35	2,91
16	P16	425	75,28	72,52	2,76
17	P17	425	74,64	72,56	2,08

INWESTOR

Gmina Czerwonak



ul. Źródłana 39
62-004 Czerwonak

ZAMAWIAJĄCY

Gmina Czerwonak



ul. Źródłana 39
62-004 Czerwonak

JEDNOSTKA PROJEKTOWA

PRZEDSIĘBIORSTWO
PROJEKTOWO-USŁUGOWE
DROMAX sp. z o.o.



ul. K. Libelta 1A lok. 2, 61-706 POZNAŃ
e-mail: biuro@d-dromax.pl
tel. + 48 724 202 772 fax. +48 (61) 223 24 78
web: www.d-dromax.pl

STADIUM	PROJEKT WYKONAWCZY
TEMAT	Wykonanie projektu budowy ulic: Sportowej, Poprzecznej (od ul. Sportowej do ul. Parkowej) oraz Parkowej (od ul. Poprzecznej do ul. Kolejowej) w Owińskach
TYTUŁ RYSUNKU	STUDZIENKA $\phi 425$ mm
BRANŻA	SANITARNA

STANOWISKO	IMIĘ I NAZWISKO	PODPIS
PROJEKTOWAŁ	mgr.inż. Agnieszka Pach	
NR UPRAWNIENI/ SPECJALNOŚĆ	137/PW/2002	
OPRACOWAŁ		
SPRAWDZIŁ	inż. Agnieszka Rak	
NR UPRAWNIENI/ SPECJALNOŚĆ	SLK/1159/POWS/06	

DATA OPRACOWANIA	SKALA	NR RYSUNKU_ARKUSZ
22.05.2017		04
Nazwa pliku:	063_PW_SS_stt_01_A.dwg (063_PW_SS_stt_01_A.pdf)	