


m. Promnice

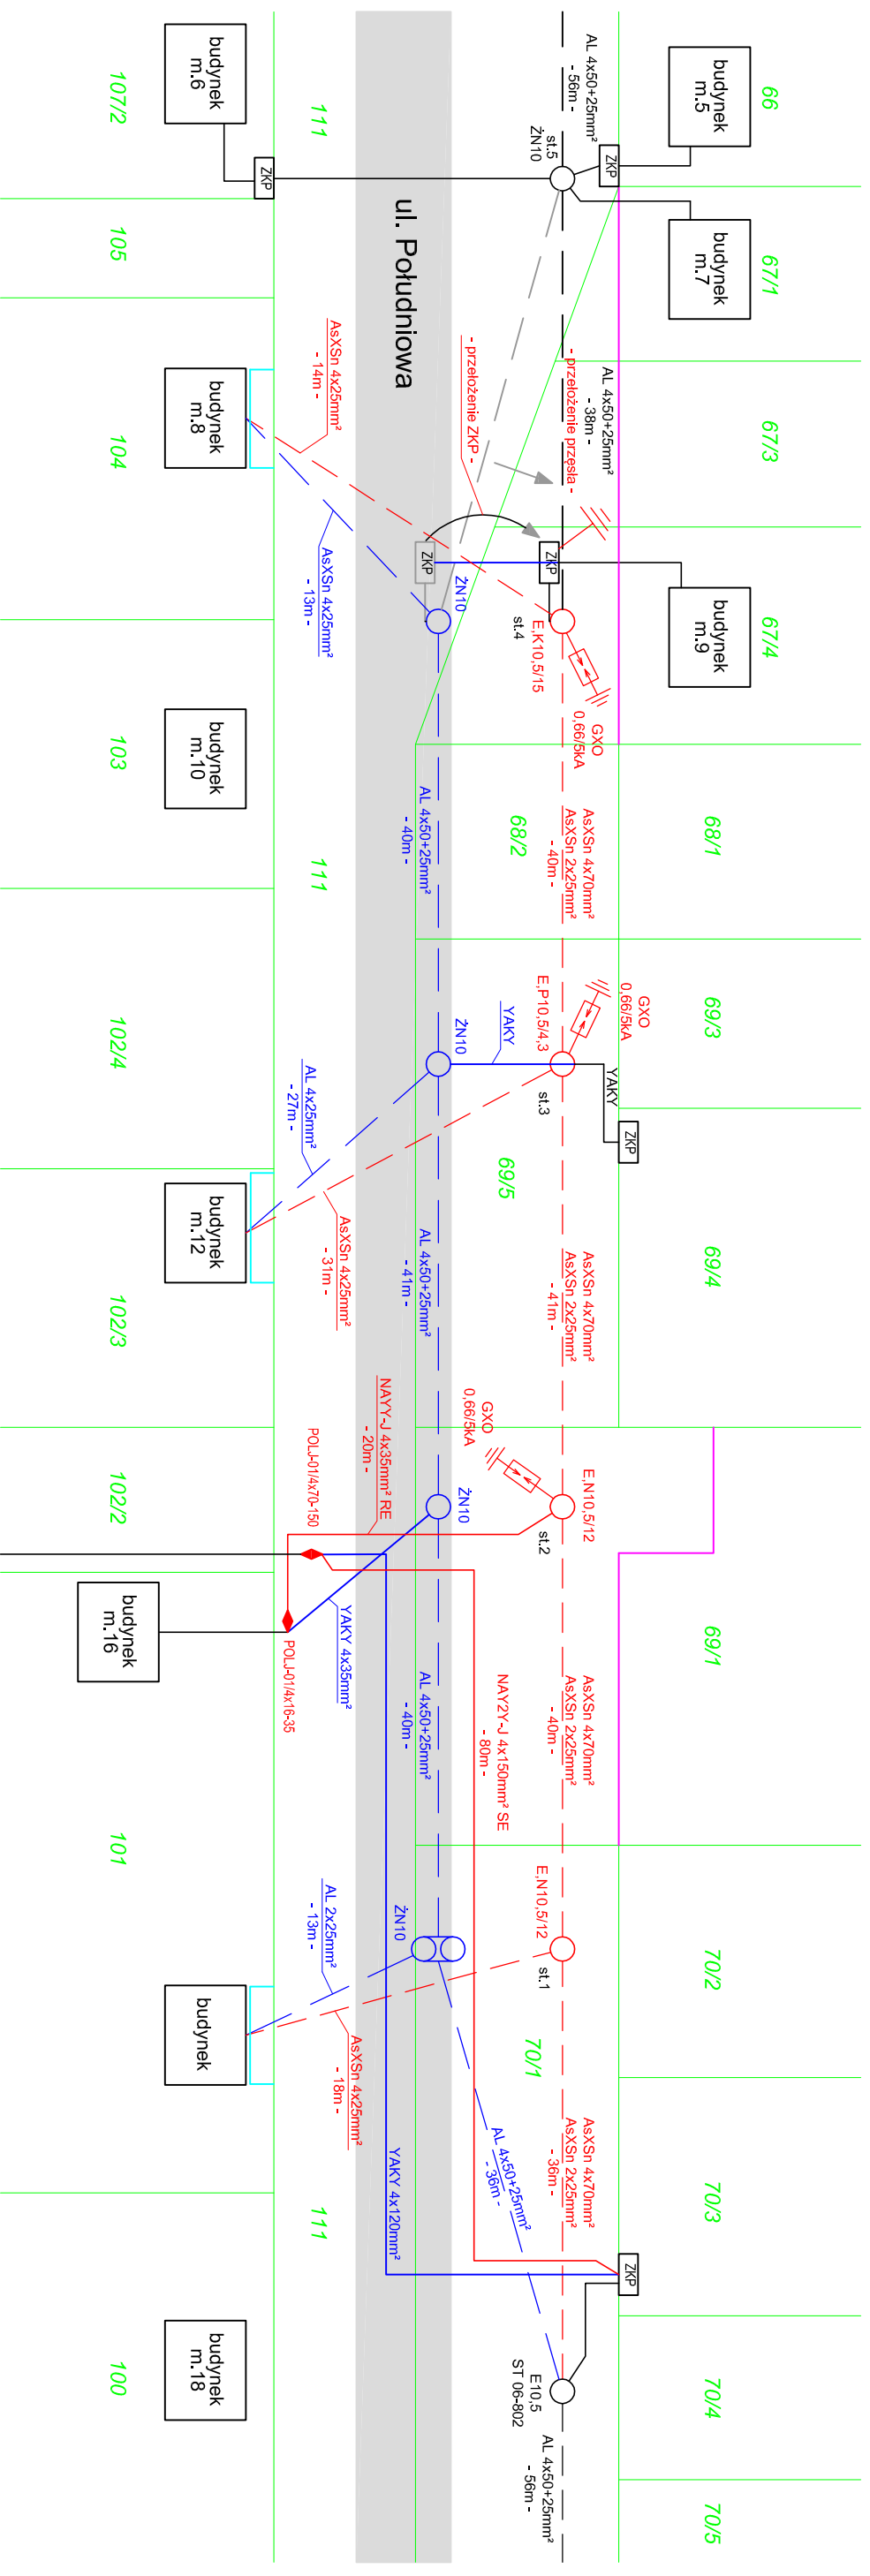

	istniejące granice działek
	projektowane granice działek przeznaczonych do wykupu
	projektowane granice działek przeznaczonych pod przebudowę sieci
	istn. sieć elektroenergetyczna napowietrzna
	istn. sieć elektroenergetyczna napowietrzna do przełożenia
	proj. sieć elektroenergetyczna napowietrzna
	istn. sieć elektroenergetyczna napowietrzna do demontażu
	istn. sieć elektroenergetyczna kablowa
	istn. sieć elektroenergetyczna kablowa do przełożenia
	proj. sieć elektroenergetyczna kablowa
	istn. sieć elektroenergetyczna kablowa do demontażu

Pracownia Projektowa EKODROGA Robert Salomon ul. Piastów 4/16, 62-025 Koscierzyna Wlkp. NIP 972-061-15-87 REGON 301329715 tel.: 665 341 470 e-mail: robert.salomon@niefta.pl		INWESTOR Gmina Czerwonak ul. Źródłana 39 62-004 Czerwonak	
--	--	---	--

TEMAT: **Budowa ulicy Południowej w Promnicach**

RYSUNEK: Schemat przebudowy sieci		NR
STANOWISKO	IMIĘ I NAZWISKO	3
PROJEKTANT	MGR INŻ. PIOTR PIKOREK	
SPRAWDZAJĄCY	INŻ. WOJCIECH MARCINIAK	
BRANŻA ELEKTRYCZNA	STADIUM PB	ROK OPRACOWANIA 2017
		NR UMOWY 2014
		SKALA