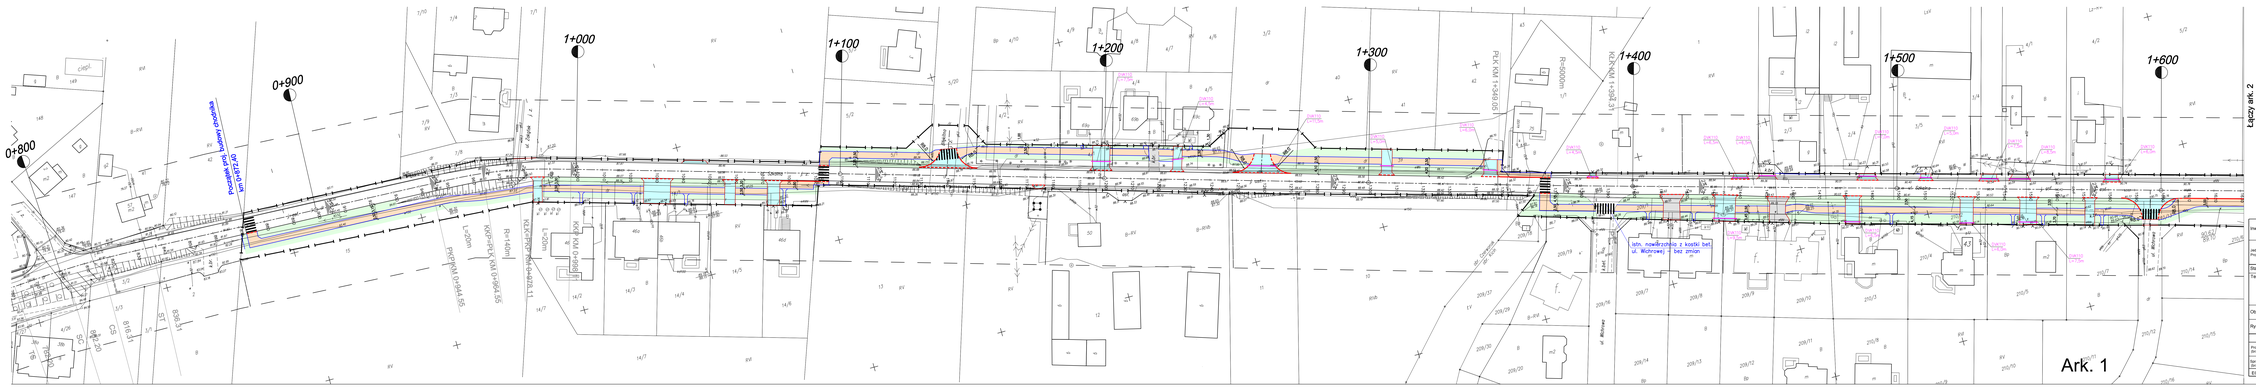

LEGENDA

- Linie rozgraniczające inwestycji
- Projektowane chodniki z dopuszczonym ruchu rowerowego (nawierzchnia bitumiczna)
- Projektowane chodniki (kostka betonowa szara)
- Projektowane zjazdy do posesji (kostka betonowa grafitowa)
- Projektowane rozdzielni istniejących nawierzchni zjazdów i wEzdowane nowej kostki bet. kolor grafitowy
- Projektowana zieleń - trawniki
- Projektowana krawężnik bet. 15x30 cm (wystający +12cm)
- Projektowana krawężnik bet. 15x30 cm (obniżony +2cm)
- Projektowane obrzeża bet. 8x20 cm
- Projektowany ściek bet. 10x25 cm

Inwestor	Gmina Czerwonak adres: 62-004 Czerwonak, ul. Zródlana 39			
Jednostka Projektująca	PRACOWNIA PROJEKTOWA "DROGOWIEC" - Piotr Strzyżewski adres: 61-007 Poznań, ul. Obornicka 52/3 e-mail: p.strzyzewski@o2.pl tel/fax 061 878 40 47 Konf. tel/fax 607-057-176			
Stadium	PROJEKT WYKONAWCZY			
Tytuł	Przebudowa ulicy Szkolnej w Czerwonaku i Kicinie ETAP II - odcinek od km 0+972,40 do ul. Poznańskiej ZAKRES: Budowa chodnika			
Obiekt	PROJEKT DROGOWY			
Rysunek	Plan sytuacyjny - ark. 1/3			Skala 1:500
	Imię i nazwisko	nr uprawnień projektowych	Podpis	
Projektant (branża drogowa)	Inż. Piotr Strzyżewski	WKP/0387/POOD/04		
Sprawdzający (branża drogowa)	Inż. Inż. Marcin Wawrzyniak	WKP/0300/POOD/12		1A
EGZ. NR	data: 03/09/'09, 2017	nr umowy	BV3, NB	