

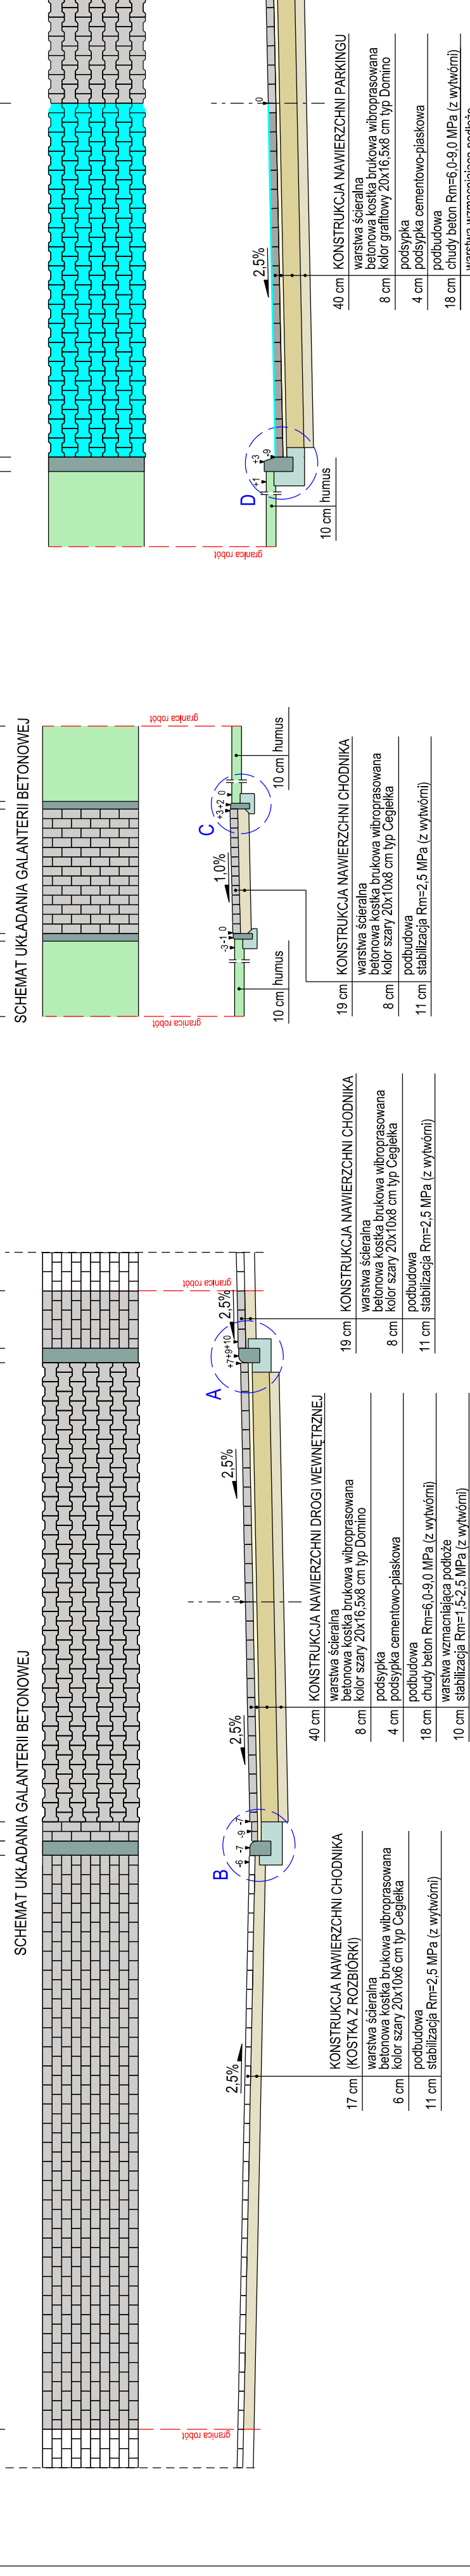
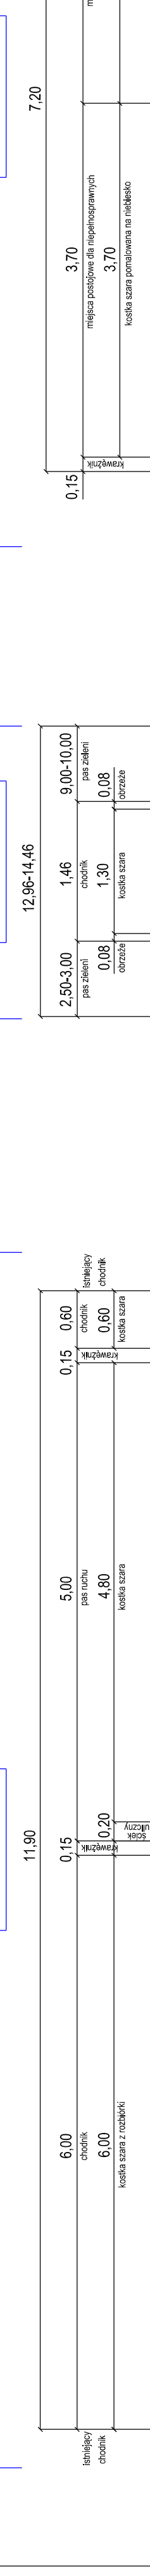




**PRZEKRÓJ A-A**

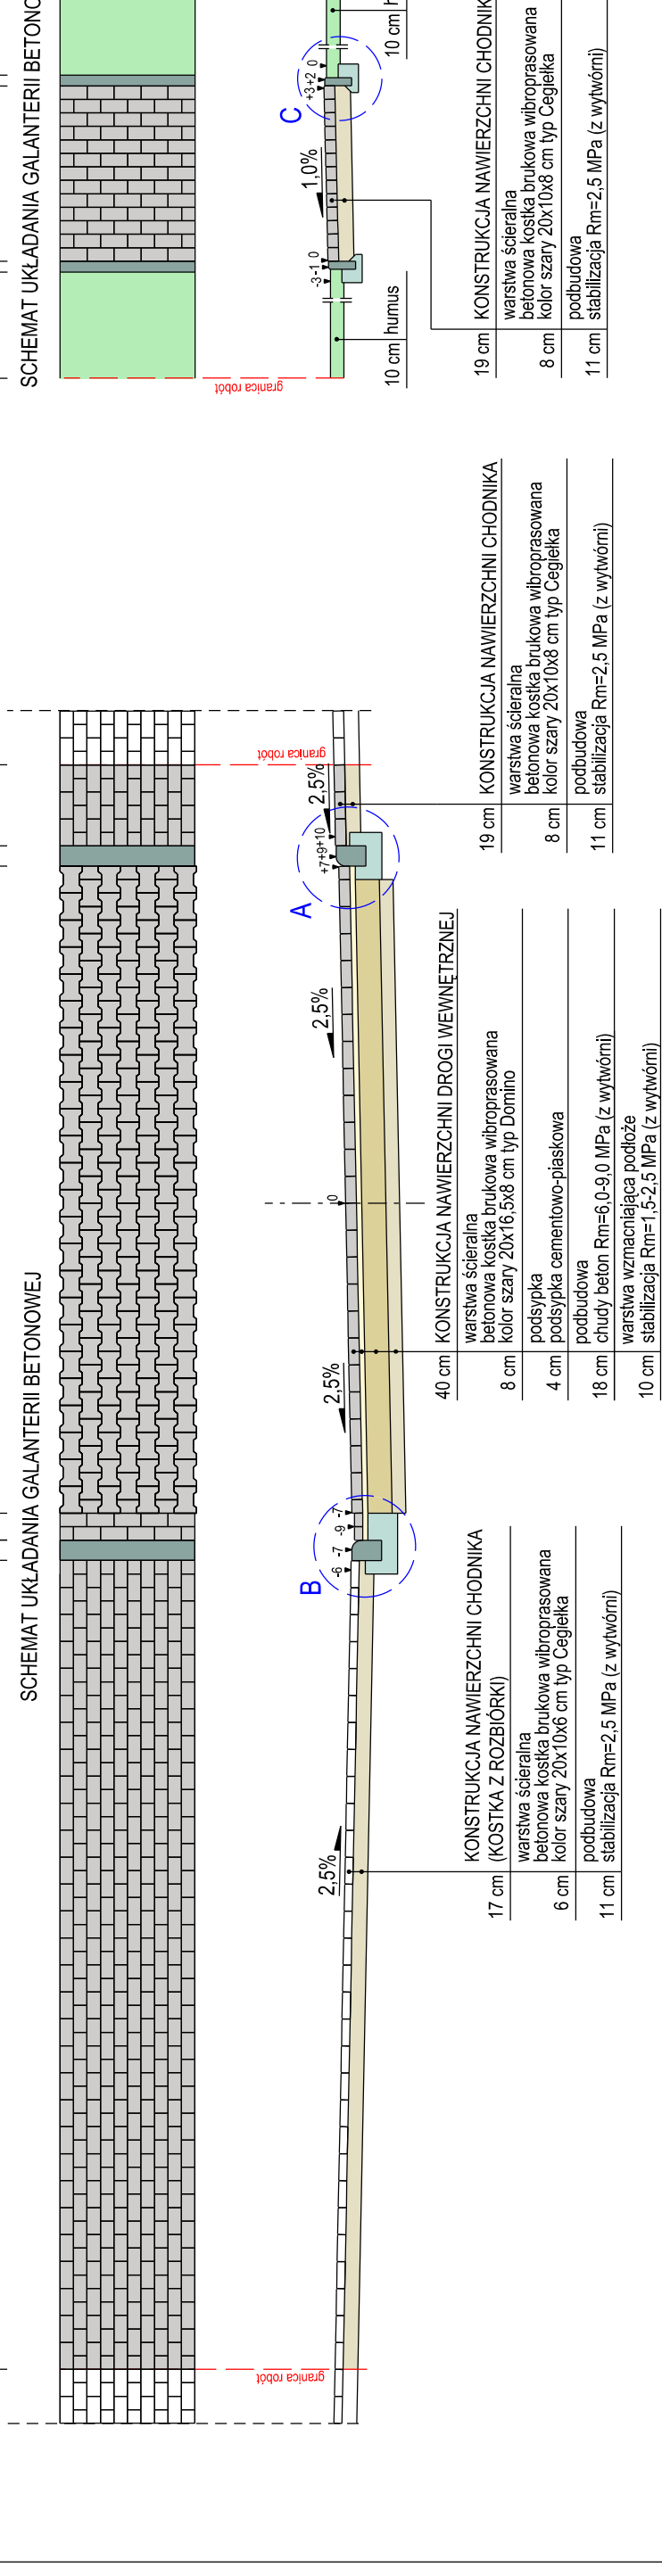



**PRZEKRÓJ B-B**

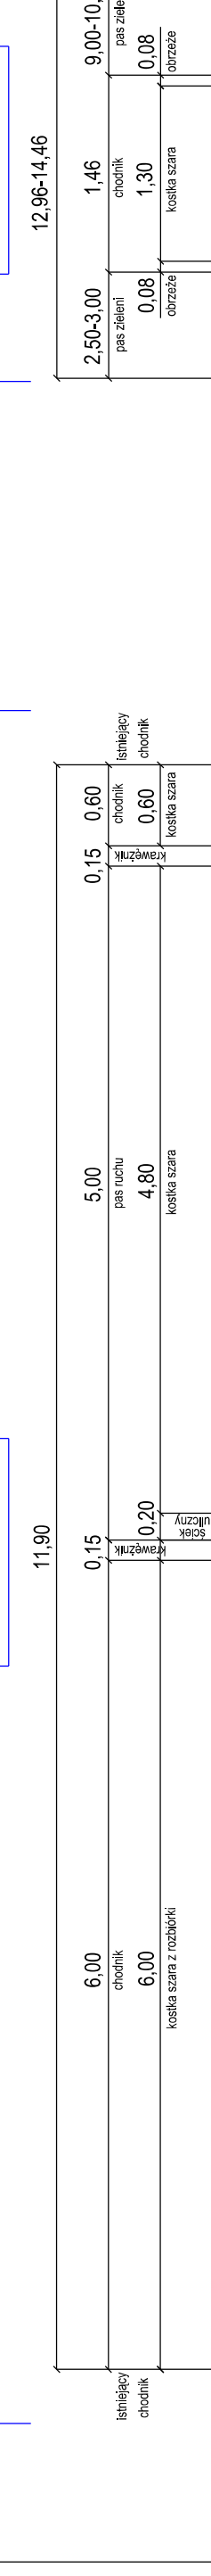



**PRZEKRÓJ C-C**

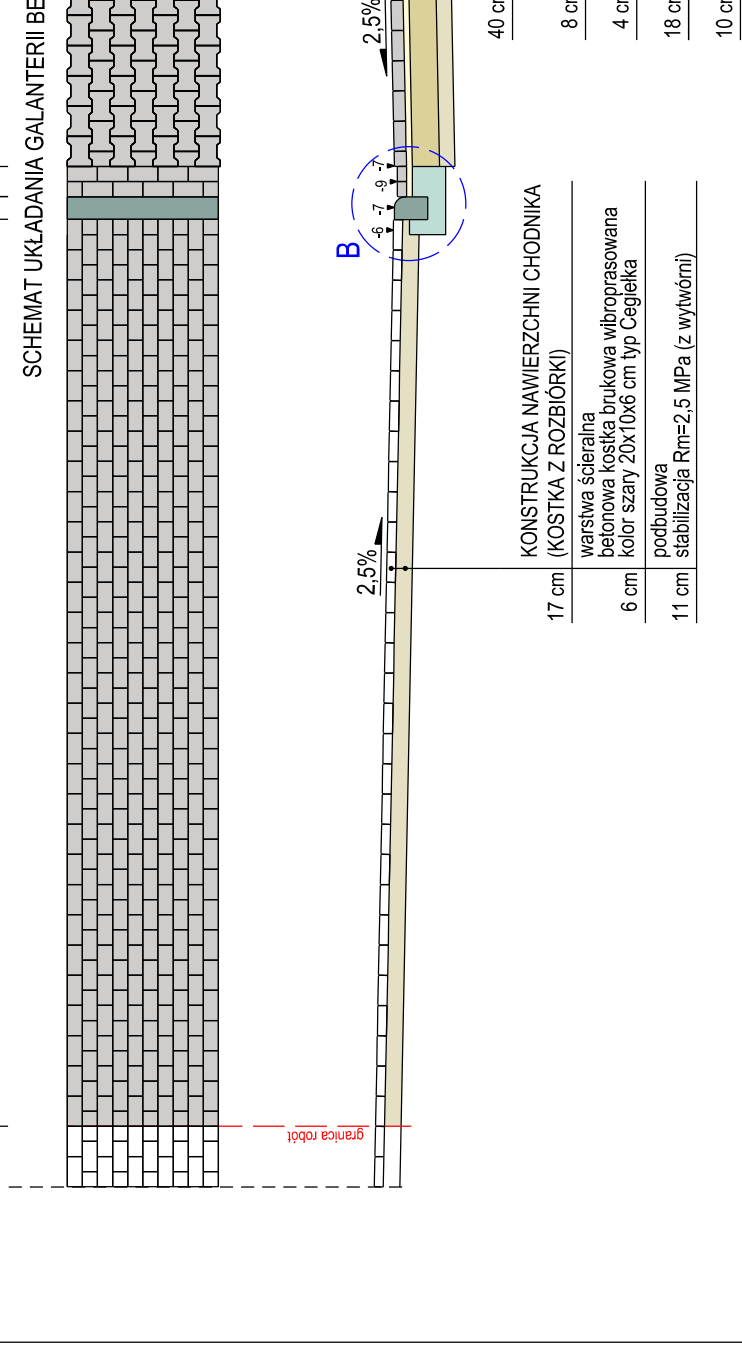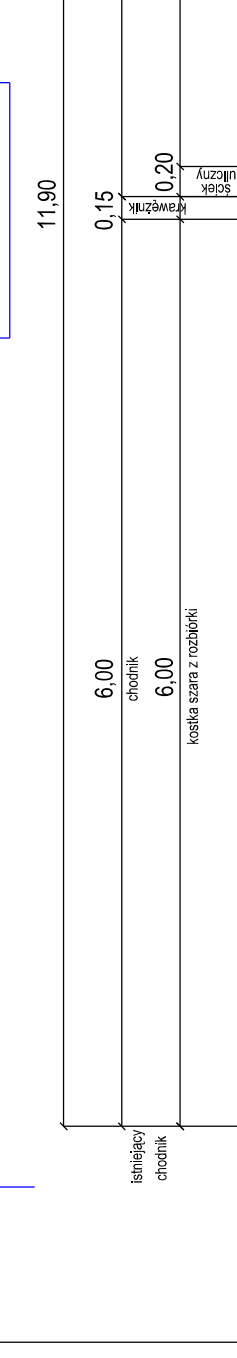

**PRZEKRÓJ D-D**

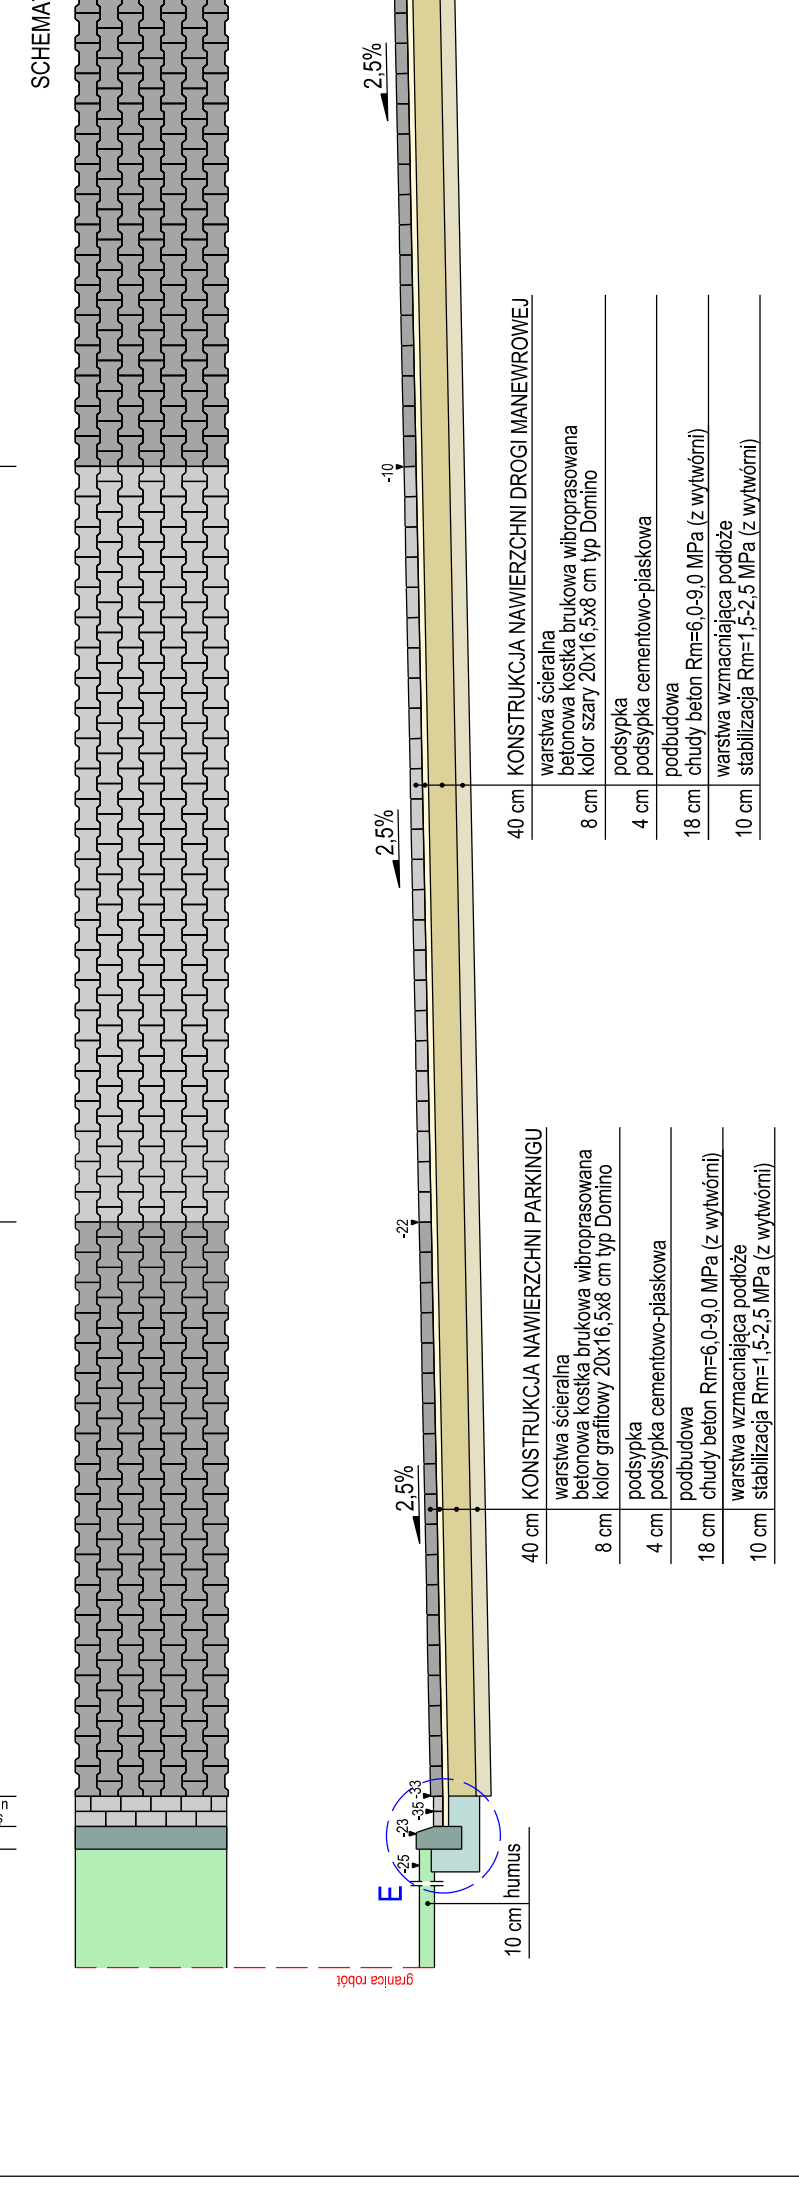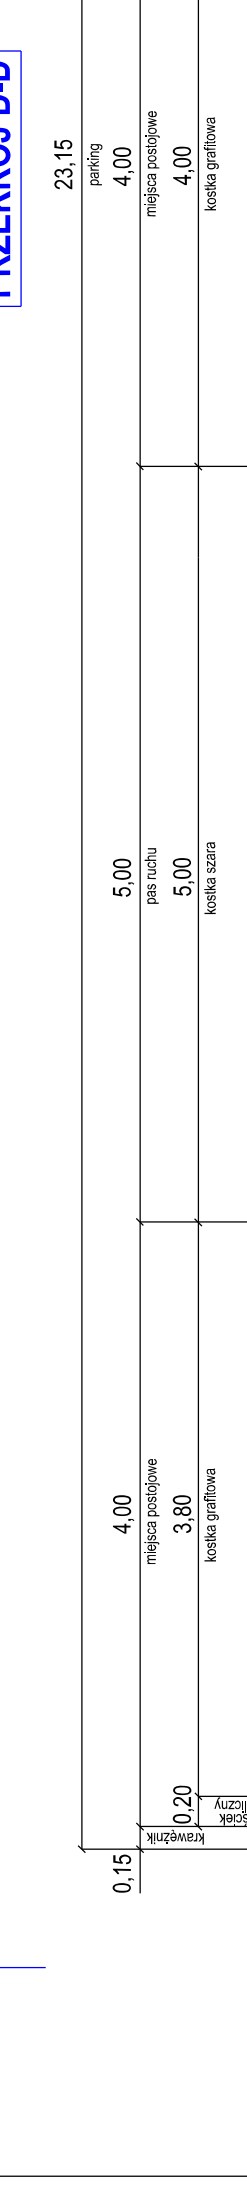

**PRZEKRÓJ E-E**

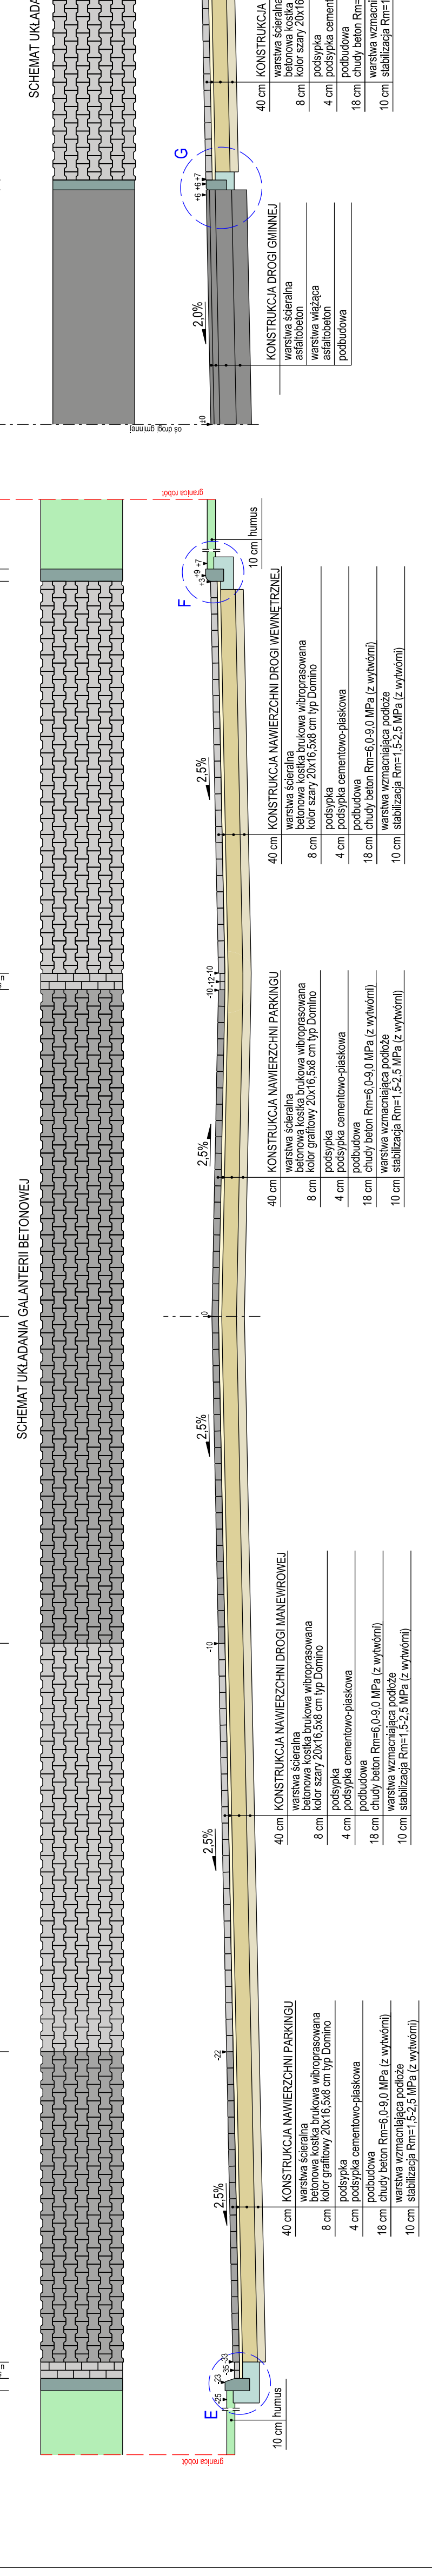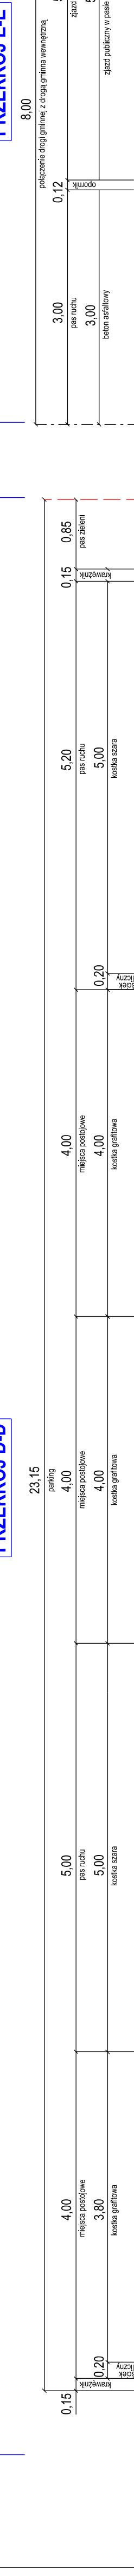

**P A R K I N G**

**DLA SAMOCHODÓW OSOBOWYCH**

**O CIĘŻARZE CAŁKOWITYM 2500 KG**

**Ilość miejsc postojowych:**

**33 - dla samochodów osobowych**

**1 - dla samochodów osób niepełnosprawnych**

**2 - dla motocykli**

**kategoria drogi: gminna wewnętrzna**

**klasa drogi: D**

**prędkość projektowa: Vp = 30 km/h**

**ruch kategorii: KR2**

**grupa nośności podłoża: G2**

Inwestycja	<b>BUDOWA PARKINGU Z ODWODNIENIEM W KOZIEGŁOWACH</b> <b>W SĄSIEDZTWIE PAVILONU HANDLOWEGO</b> <b>PRZY UL. OSIEDLE LEŚNE 20</b> (dz. nr ewid.: 107/9, 107/13, 107/17, 107/26, 370)		
Zamawiający	<b>GINIA CZERWONAK</b> ul. Żródlana 39, 62-004 Czerwonak		
Wykonawca	<b>KOSBRUK MATEUSZ MIKOTOW</b> Kopydłowo 5/1, 62-270 Klecko		
Opracowanie	<b>PROJEKT BUDOWLANO-WYKONAWCZY</b>		
Obiekt	NAWIERZCHNIA DROGI, ZJAZDÓW, CHODNIKÓW, PARKINGU		
Branża	DROGOWA		
Tytuł rysunku	PRZEKRÓJ NORMALNY		
Skład zespołu	Imię i Nazwisko	Upr. budowlane	Podpis
Projektował	Tadeusz Krnópczyk	214/79/Pw	<i>Tadeusz Krnópczyk</i>
Sprawił	mgr inż. Dariusz Kosmaczewski	WKP/0097/PWOD/12	<i>Dariusz Kosmaczewski</i>
Opracował	inż. Michał Walkowiak		<i>Michał Walkowiak</i>
Data	SIERPIEŃ 2017		
Skala	1:50		
Rysunek nr	3 D		
Umowa nr	WO.271.1.124.2017		