



## 2. ul. Poligonowa w Bolechowie

Wykonane w ramach projektu kanały sieci kanalizacji sanitarnej nie zawierają się w granicach projektowanego chodnika zgodnie z załączoną inwentaryzacją przyjętą do Państwowego Zasobu Geodezyjnego w dniu 12.12.2012r. Nie występuje więc konieczność powiązywania prac budowlanych, związanych z obsadzeniem i obrukowaniem istniejących studni z nowo projektowanym chodnikiem. (Załącznik nr 2)

### Uwagi:

Wykonane w ramach projektu studnie kanalizacyjne znajdują się w bliskiej odległości w stosunku do projektowanego chodnika. W czasie realizacji prac budowlanych związanych z budową chodnika może dojść do zanieczyszczenia studni materiałem pochodzącym z budowy. W związku z powyższym w opiniowanym projekcie należy zawrzeć zapis zobowiązujący przyszłego wykonawcę do usunięcia powstałych podczas budowy zanieczyszczeń urządzeń kanalizacyjnych pod groźbą obciążenia go kosztami płukania sieci kanalizacyjnej na przedmiotowym odcinku.

Z poważaniem

Kierownik Działu Technicznego

*Janosław Beszterda*

Sprawę prowadzi

Samodzielny referent  
ds. technicznych

*Paweł Rogowicz*


Otrzymują:

- a) adresat
- b) a/a







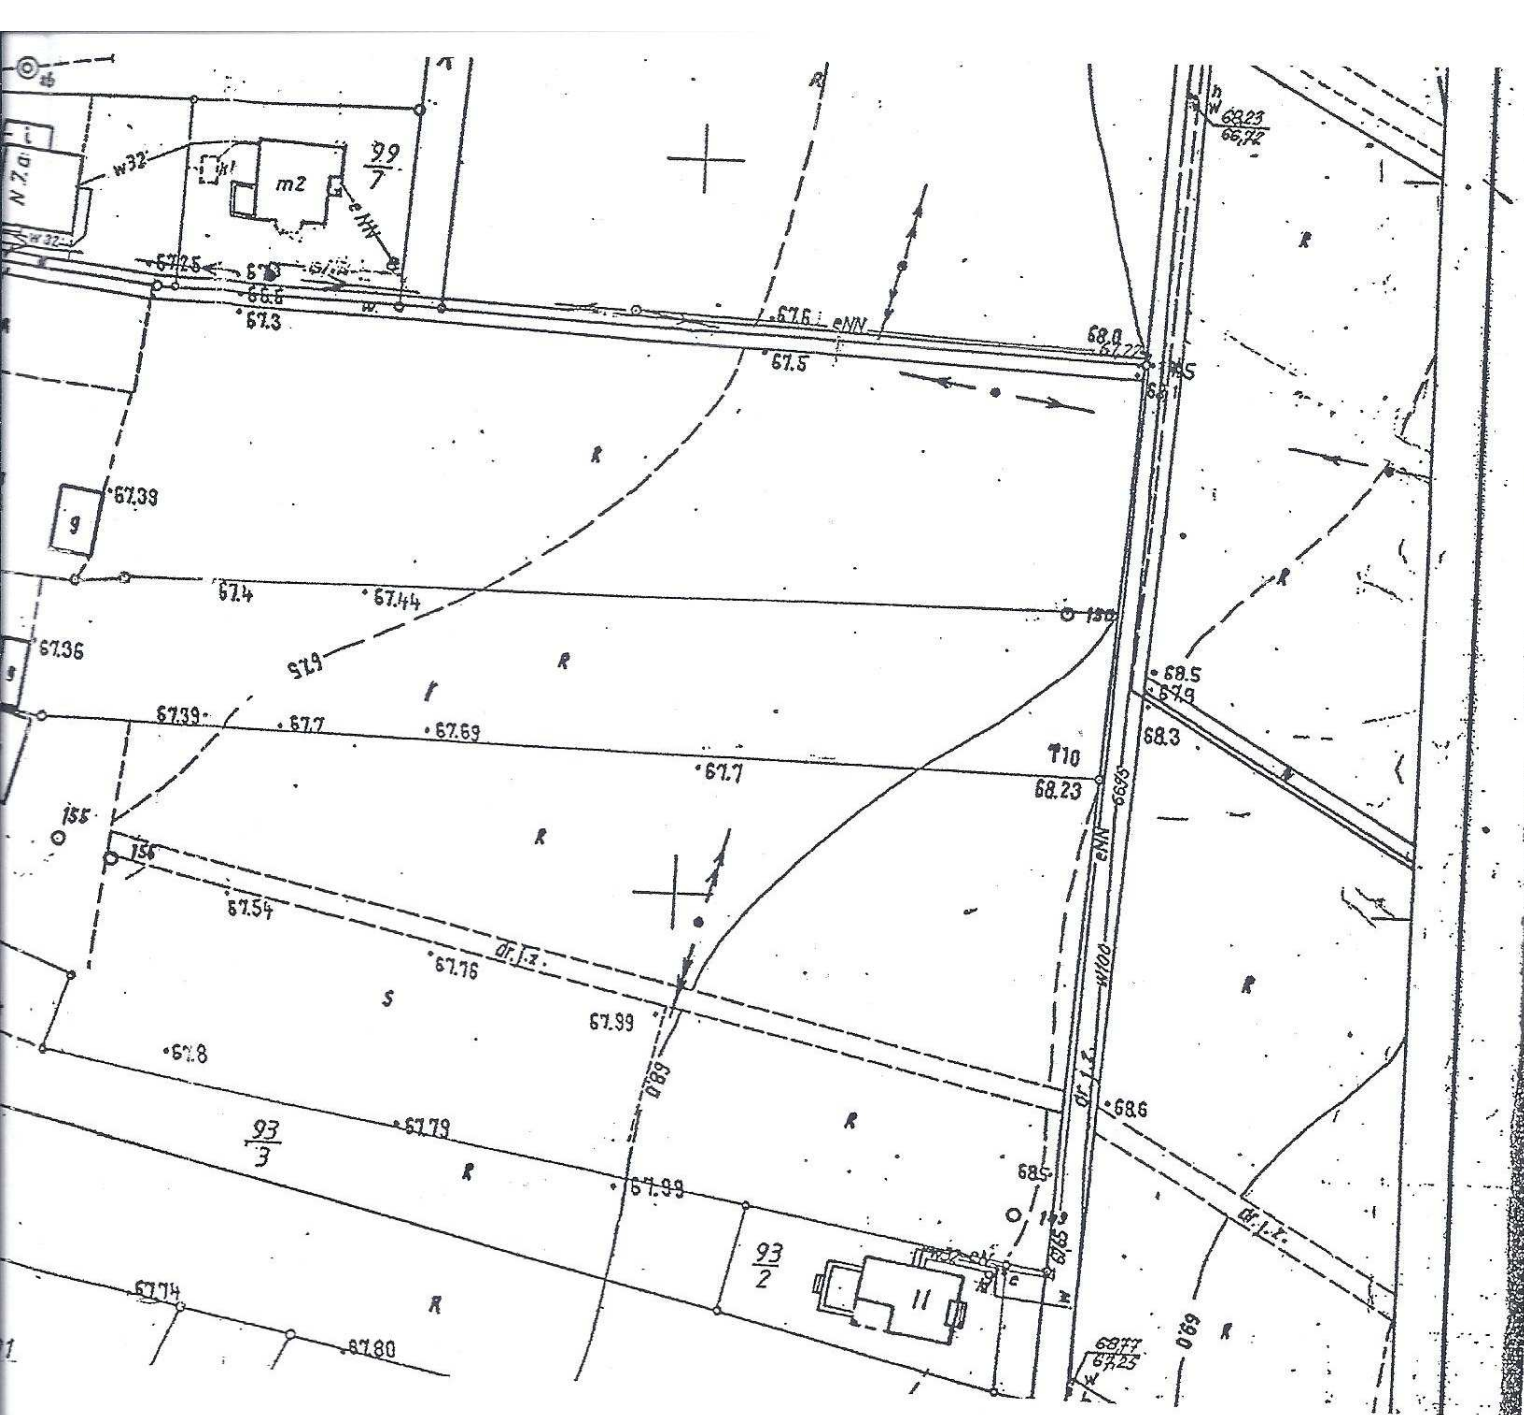

# INWENTARYZACJA URZĄDZEŃ PODZIEMNYCH

Skala 1 : 1000

KERG :101-8/2011

Województwo wielkopolskie

Powiat poznański

Gmina :Czerwonak

Obręb :Szlachęcin,Bolechowo,Trzaskowo

Sekcja:N4E1-84,94,N3E1-4,5,15,16,25,26,35,

36,37,38,47,48,49,58,413.343.063

Rodzaj urządzenia ks90-257,31, ks110-207,88, ks160-6122,76

ks160PVC-690,56, ks200-2231,42, ks250-21,33, ks500-1251,12

w63-112,93

Stan aktualny na dzień 26. 10. 2012 r.

Usługi geodezyjne i budowlane  
**"GEOTER"** Zb. Skrzyżezak  
 os. Powstań Narodowych 18 m. 6  
 61-214 Poznań, tel. 679-08 19  
 NIP 782-172-22-32, Regon 632392453



★ STAROSTA POZNAŃSKI  
 POWIATOWY OŚRODEK DOKUMENTACJI GEODEZYJNEJ  
 I KARTOGRAFICZNEJ W POZNANIU

Wyeksponowane na niniejszej mapie sieci uzbrojenia terenu zostały zainwentaryzowane, a dokumenty powstałe w wyniku inwentaryzacji przyjęto do państwowego zasobu geodezyjnego i kartograficznego w dniu 12-12-2012 i zaewidencjonowano pod nr 101-8/12-12-2012

Sieć uzbrojenia terenu zrealizowana została zgodnie/niezgodnie z lokalizacją uzgodnioną w opinii Zespołu Uzgodniania Dokumentacji Projekt. Nr 932/04 z 13.05.04, 1805/08 z 20.05.08 1806/08 z 20.05.08, 3577/08 z 13.08.08.

Poznań, dnia .....  
 (miejsce i nazwisko podpisu Starosty i służbowe pieczęcie (opiewztrzone))

12-12-2012

Zatocznik 1b









Murowana Goślina, dnia 04.11.2013

ZMPZ/DT-PR/VIIIIB/P14/...../2013

**Biuro Inżynierskie DUKT Wojciech Andrzejak**

**ul. Poznańska 38 , 62-070 Dopiewo**

**Dotyczy: Projektu budowy chodnika w ulicy Poligonowej i ulicy Parkowej  
w Bolechowie.**

W odpowiedzi na pismo z dnia 18.10.2013r informujemy iż opiniujemy pozytywnie projekt zagospodarowania ulicy Parkowej oraz ulicy Poligonowej związany z budową chodnika na w/w ulicach.

**Uzasadnienie oraz opis stanu istniejącego uzbrojenia w sieć kanalizacji sanitarnej.**

#### **1. ul. Parkowa w Bolechowie**

Realizowany przez Związek Międzygminny Puszcza Zielonka projekt nie przewiduje realizacji sieci kanalizacji sanitarnej w ulicy Parkowej w Bolechowie.

Na skrzyżowaniu ulic Parkowa/Szkolna została zaprojektowana i wykonana studnia kanalizacyjna  $\varnothing 1,0$  m przykryta włazem kanałowym żeliwnym z betonowym wypełnieniem o średnicy  $\varnothing 600$  mm. Od studni wyprowadzony został odcinek przewodu kanalizacyjnego w kierunku ulicy Parkowej. Przewód kanalizacyjny został zaślepiony i zaprojektowany w związku z perspektywiczną możliwością włączenia do kanału w ulicy Szkolnej.

Opisana wyżej studnia wraz z odejściem w kierunku ulicy Parkowej została wskazana w załączonym do pisma fragmencie inwentaryzacji powykonawczej przyjętej do Państwowego Zasobu Geodezyjnego i Kartograficznego w dniu 12.12.2012r. (Załącznik nr 1 a i b)

Wykonana studnia nie znajduje się w obszarze projektowanego chodnika.