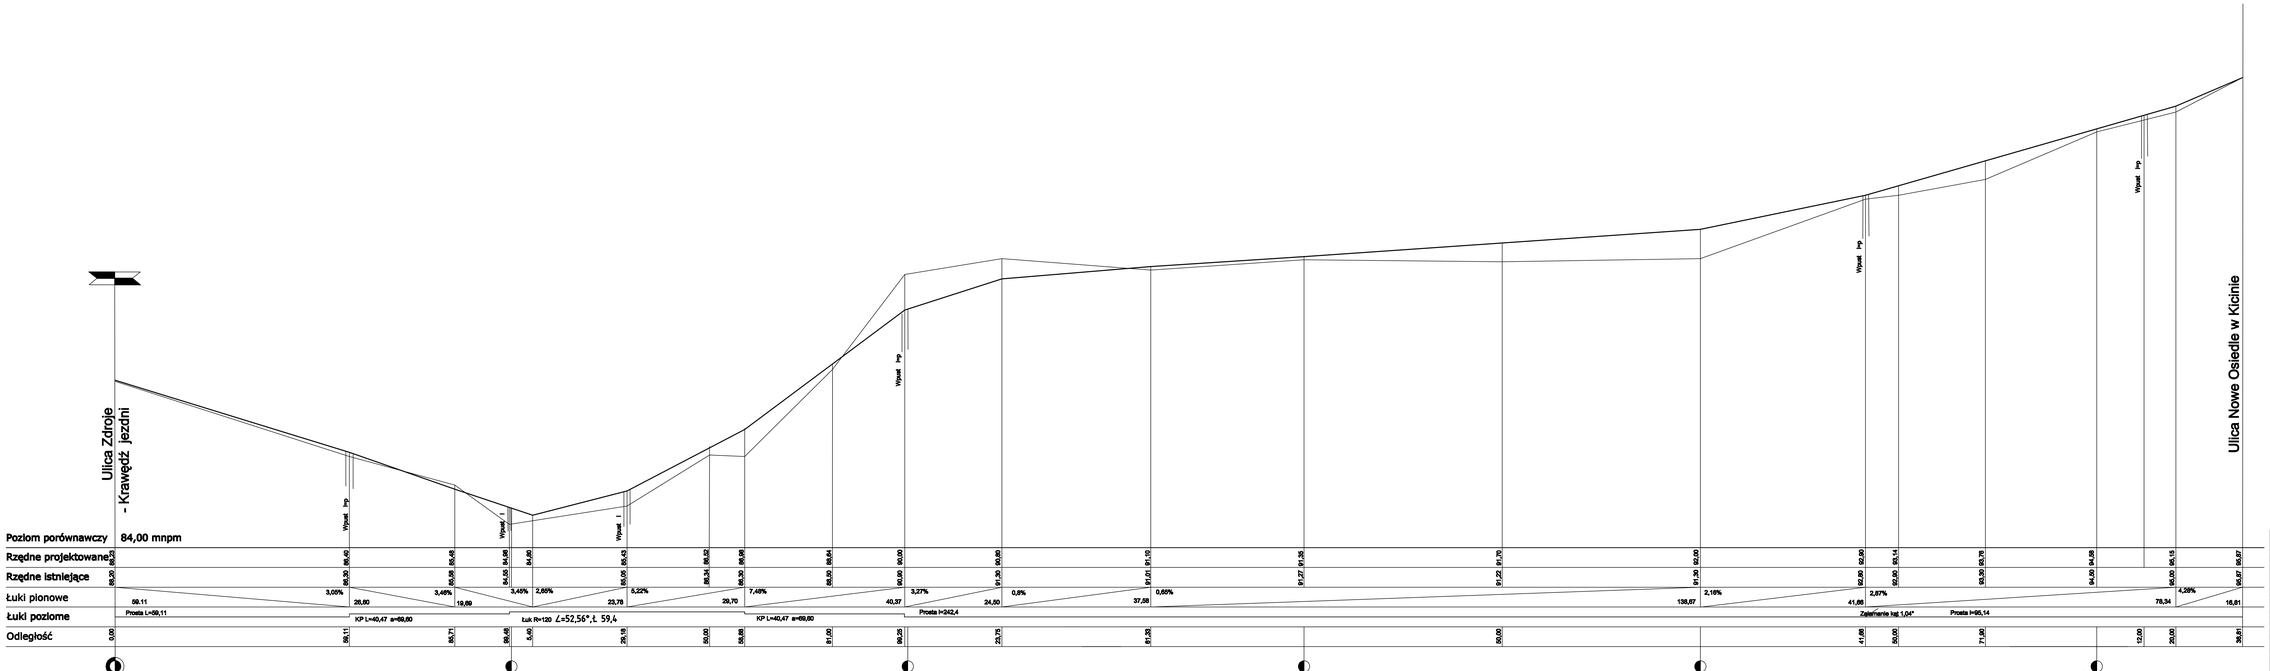

PRACOWNIA PROJEKTOWA WŁODZIMIERZ NOWICKI
ul.Lutrzejusza 9 60-461 Poznań

Obiekt: Połączenie ulic Źródlana w Czerwonaku
- Nowe Osiedle w Kicinie

Inwestor:
Urząd Gminy Czerwonak

Projektant	mgr Inż.Włodzimierz Nowicki	NR Uprawnień SWBP/Pw	POPRB
Sprawdzający			

Branża: DROGI	Stadium: Koncepcja
Data : 11.2008	Skala: 1/50/500 Nr Rys:

Tytuł rysunku:
Przekrój podłużny drogi

03