


# Przekrój Normalny Klasa drogi L Prędkość projektowa 40 km/h kategoria ruch KR3

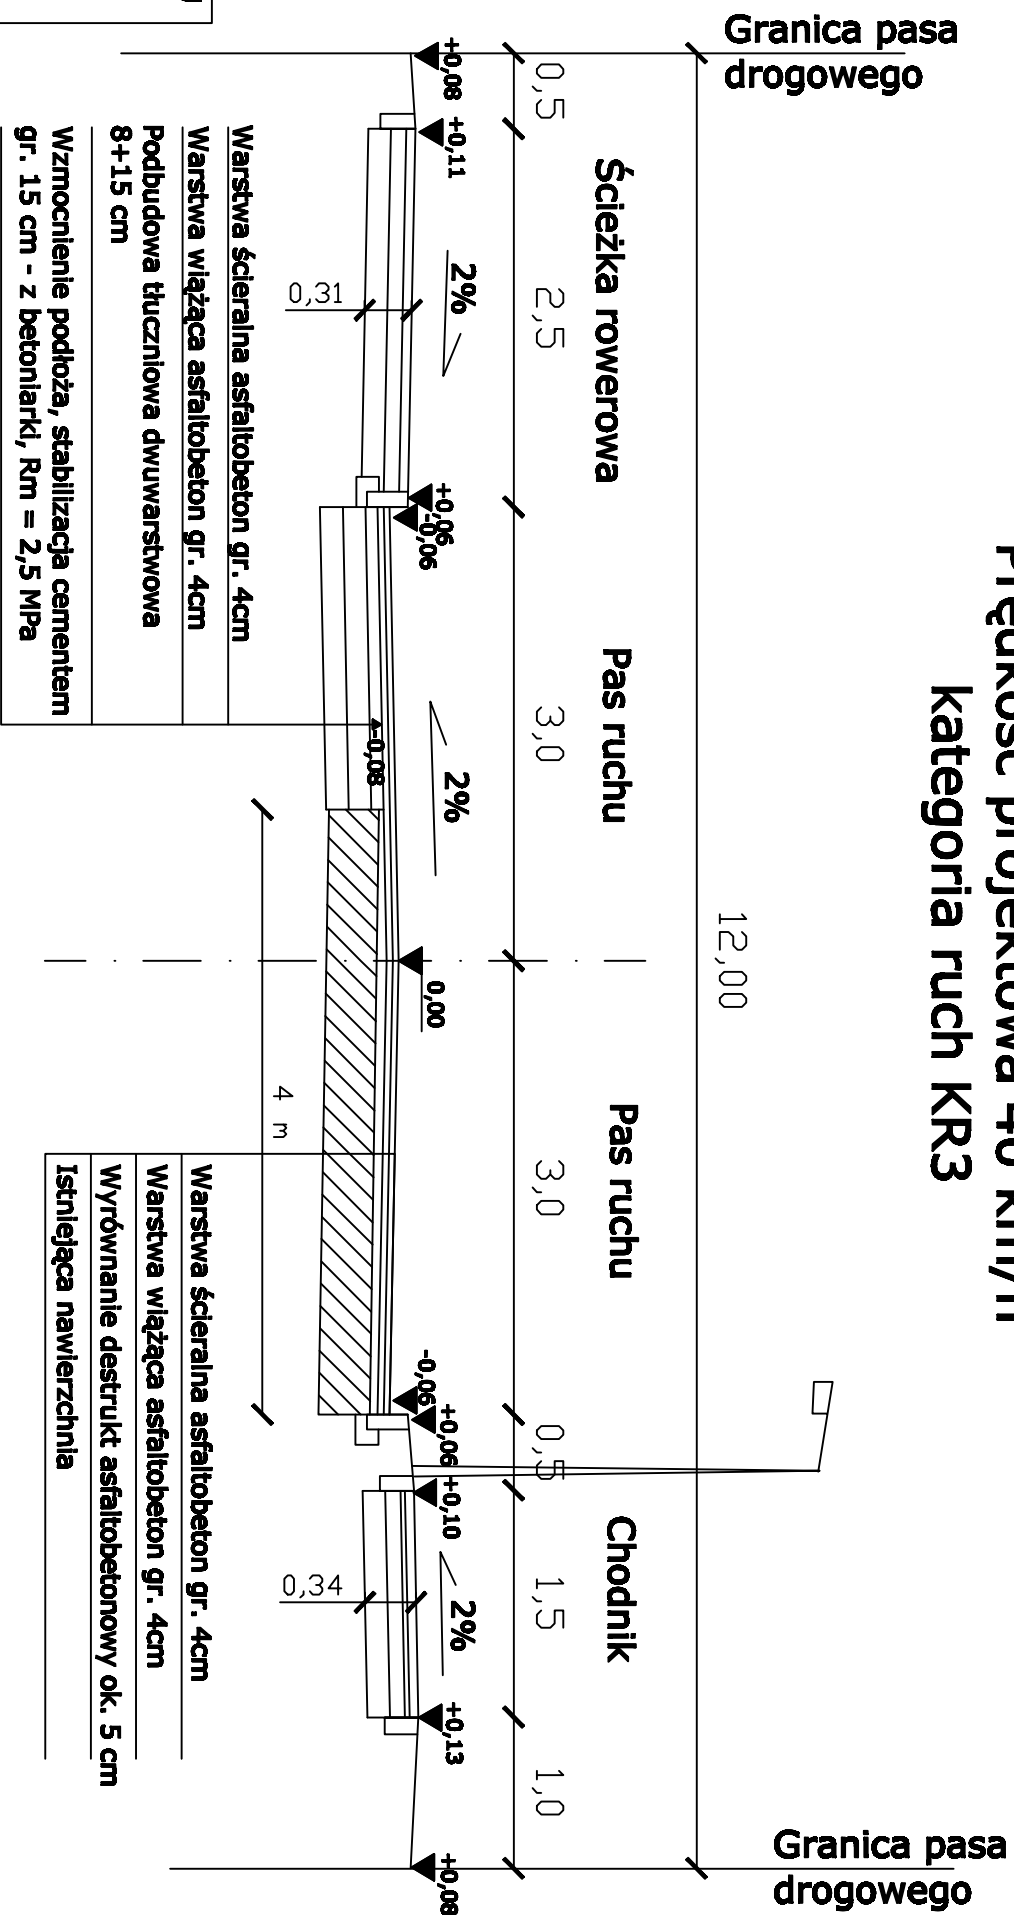

Rys. nr 05