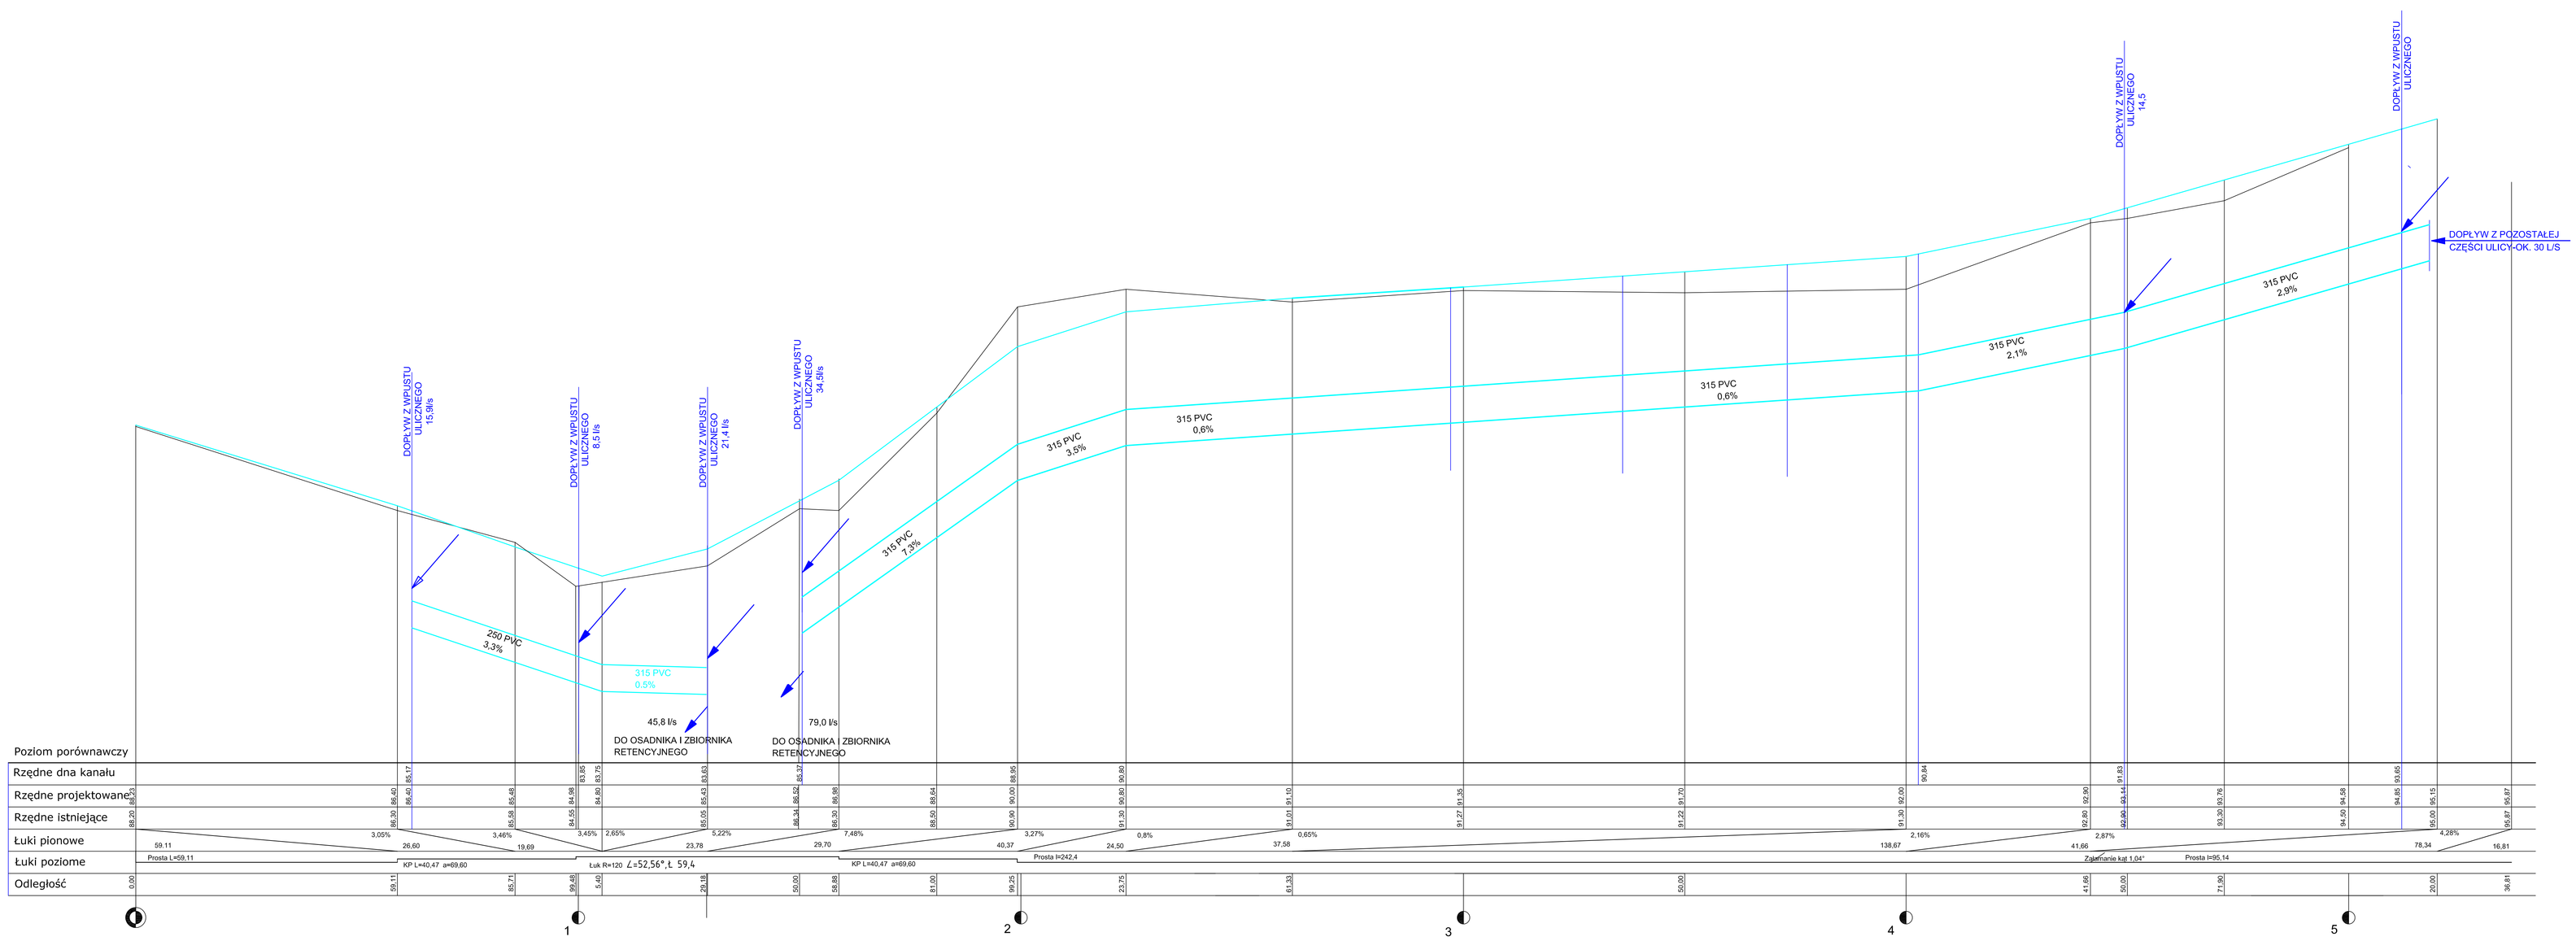

PRACOWNIA PROJEKTOWA WŁODZIMIERZ NOWICKI
ul.Lukrecjusza 9 60-461 Poznań

Obiekt: Połączenie ulic : Źródlana w Czerwonaku
- Nowe Osiedle w Kicinie

Inwestor:
Urząd Gminy Czerwonak

Projektant mgr inż. Jerzy Kaczkowski NR Uprawnień 142/Pw/93 PODPIS

Sprawdzający

Branża: sanitarna Stadium: Koncepcja

Data : 11.2008 Skala: 1:50/5000 Nr Rys: 03

Tytuł rysunku: KANALIZACJA DESZCZOWA
PROFIL KANALIZACJI