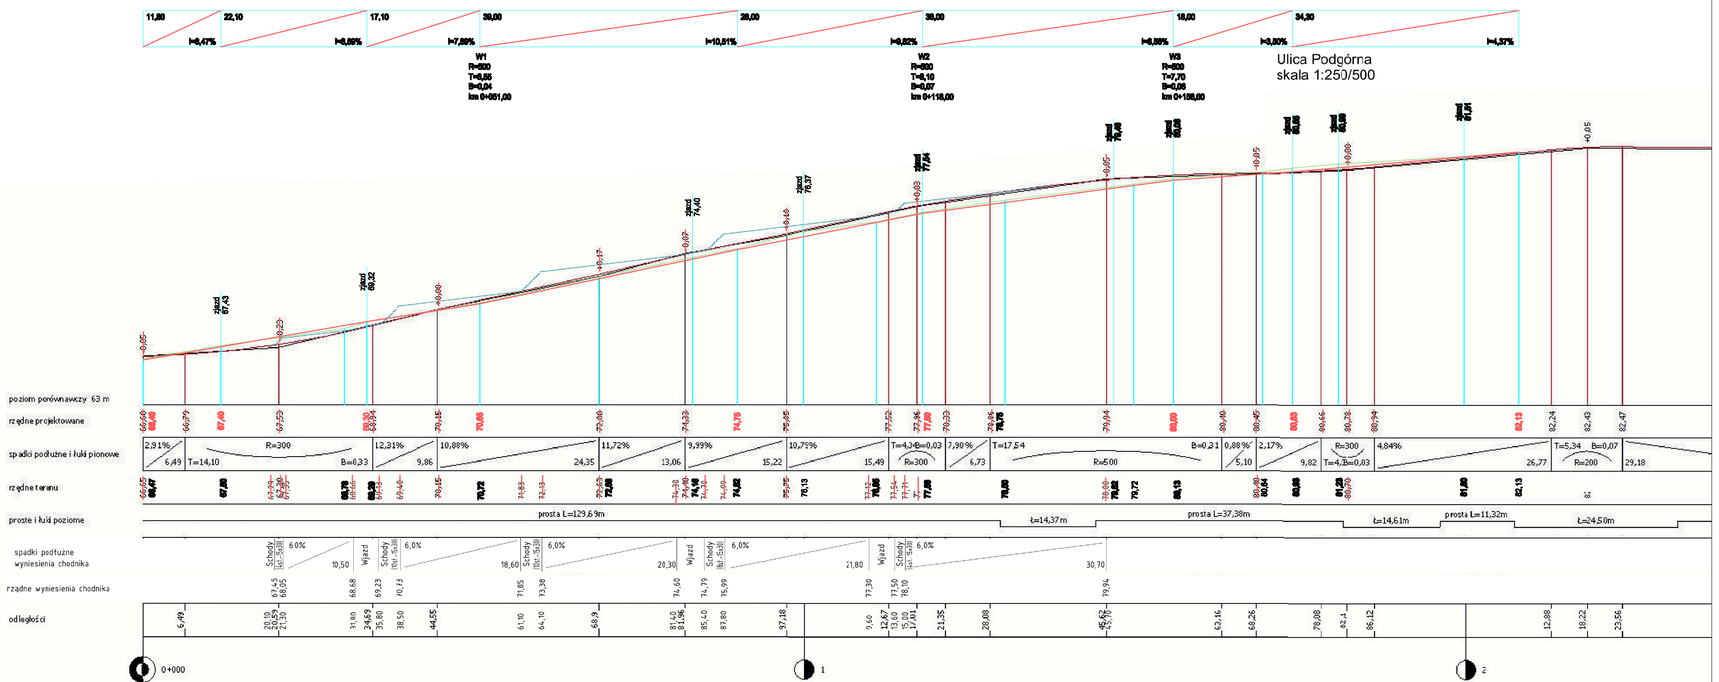

Pracownia Projektowa EKODROGA Robert Salomon ul. Plaska 4/16, 62-025 Kostrzyn Wlkp. NIP 973-081-16-67 REGON 301329718 tel.: 605 941 470 e-mail: robert.salomon@interia.pl	INWESTOR Gmina Czerwonak ul. Źródlana 39 62-004 Czerwonak

TEMAT: **Aktualizacja dokumentacji "Budowy ulicy Podgórnej w Koziegłowach - III etap"**

RYSUNEK: **Przekrój podłużny** NR **2**

STANOWISKO	IMIE I NAZWISKO	NR UPRAWNIEŃ I SPECJALNOŚĆ	DATA	PODPIS
PROJEKTANT	MGR INŻ. ROBERT SALOMON	WKP/0235/POOD/06 DROGOWA	03.2016	

BRANŻA	STADIUM	ROK OPRACOWANIA	NR UMOWY	SKALA
DROGOWA	PB/PW	2016	WIF.272.15.16 z dnia 15.02.2016	1:250/500