Schemat sieci napowietrznej nn-0,4kV ulica Źródlana

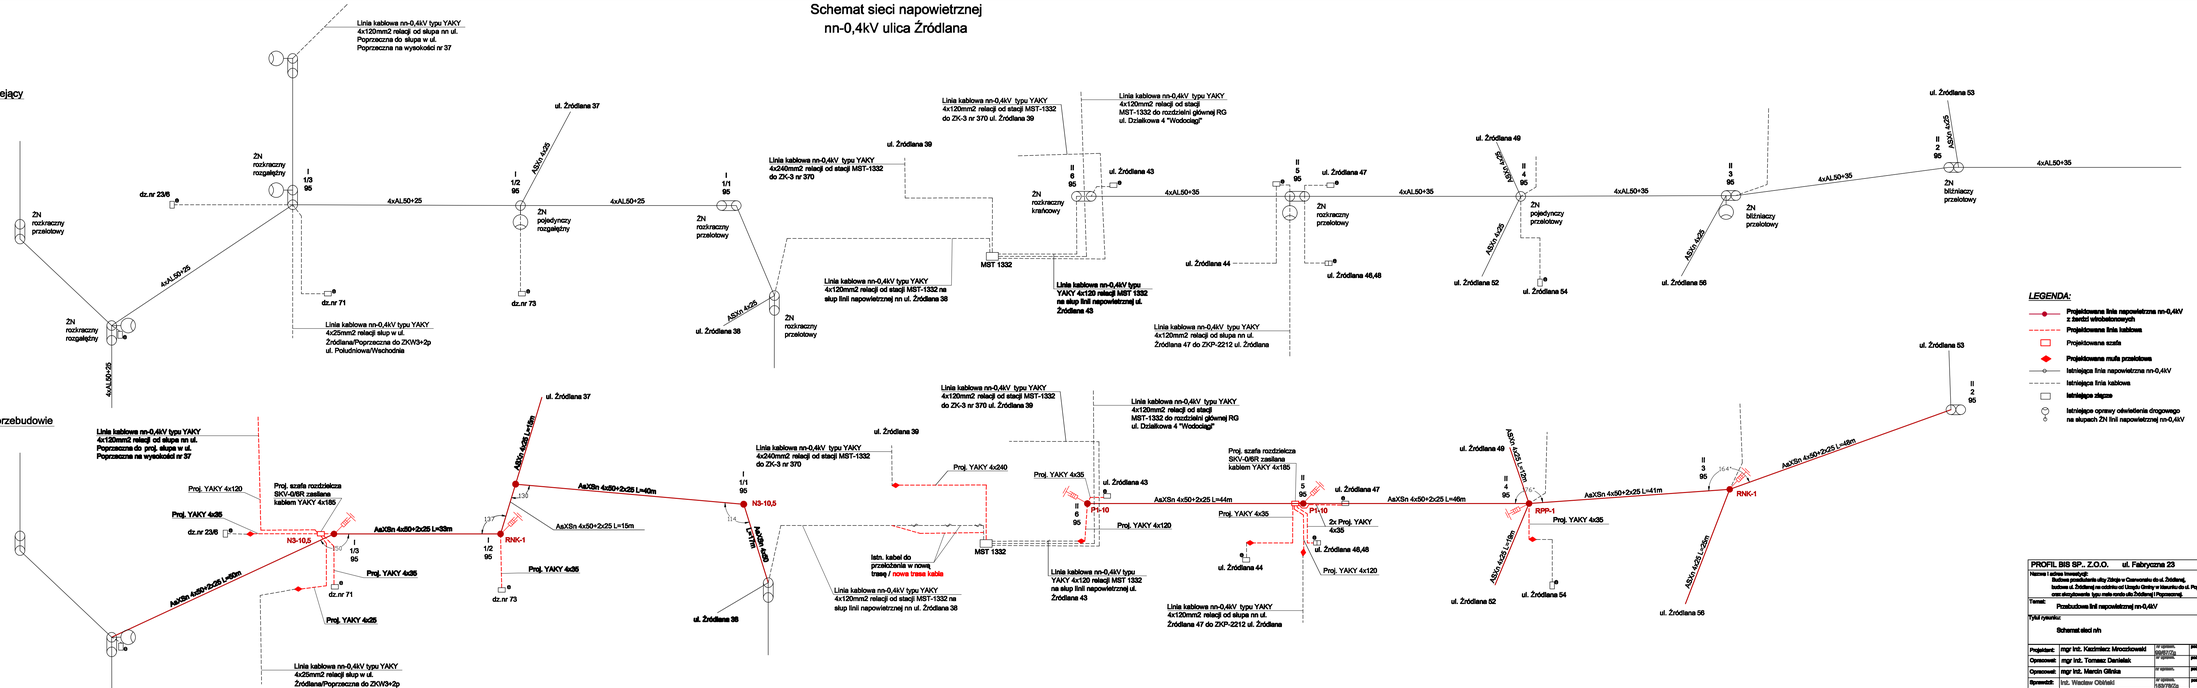

PROFIL BIS SP. Z O.O. ul. Fabryczna 23 Zielona Góra				
Nazwa i adres inwestycji: Budowa przedszkola oraz Żłobka w Czerwonaku na ul. Źródlanej, budowa ul. Źródlanej na odcinku od Uniejki Górnej w Marcinku do ul. Poprzecznej oraz skablowanie linii napowietrznej nn-0,4kV				
Temat: Przebudowa linii napowietrznej nn-0,4kV				
Tytuł rysunku: Schemat sieci nn			Arkusz E	
Projektant:	mgr inż. Kazimierz Mroczkowski	nr uprawn. 1/0977/POOK/13	podpis	skala
Opracował:	mgr inż. Tomasz Daniałek		podpis	nr ryk. 2/E
Opracował:	mgr inż. Marcin Glińka	nr uprawn.	podpis	
Sprawdził:	Inż. Wacław Obiński	nr uprawn. 1/0977/POOK	podpis	
Data	styczeń 2010			