


8

ulica Podgórna


przekrój normalny w km 0+008,20

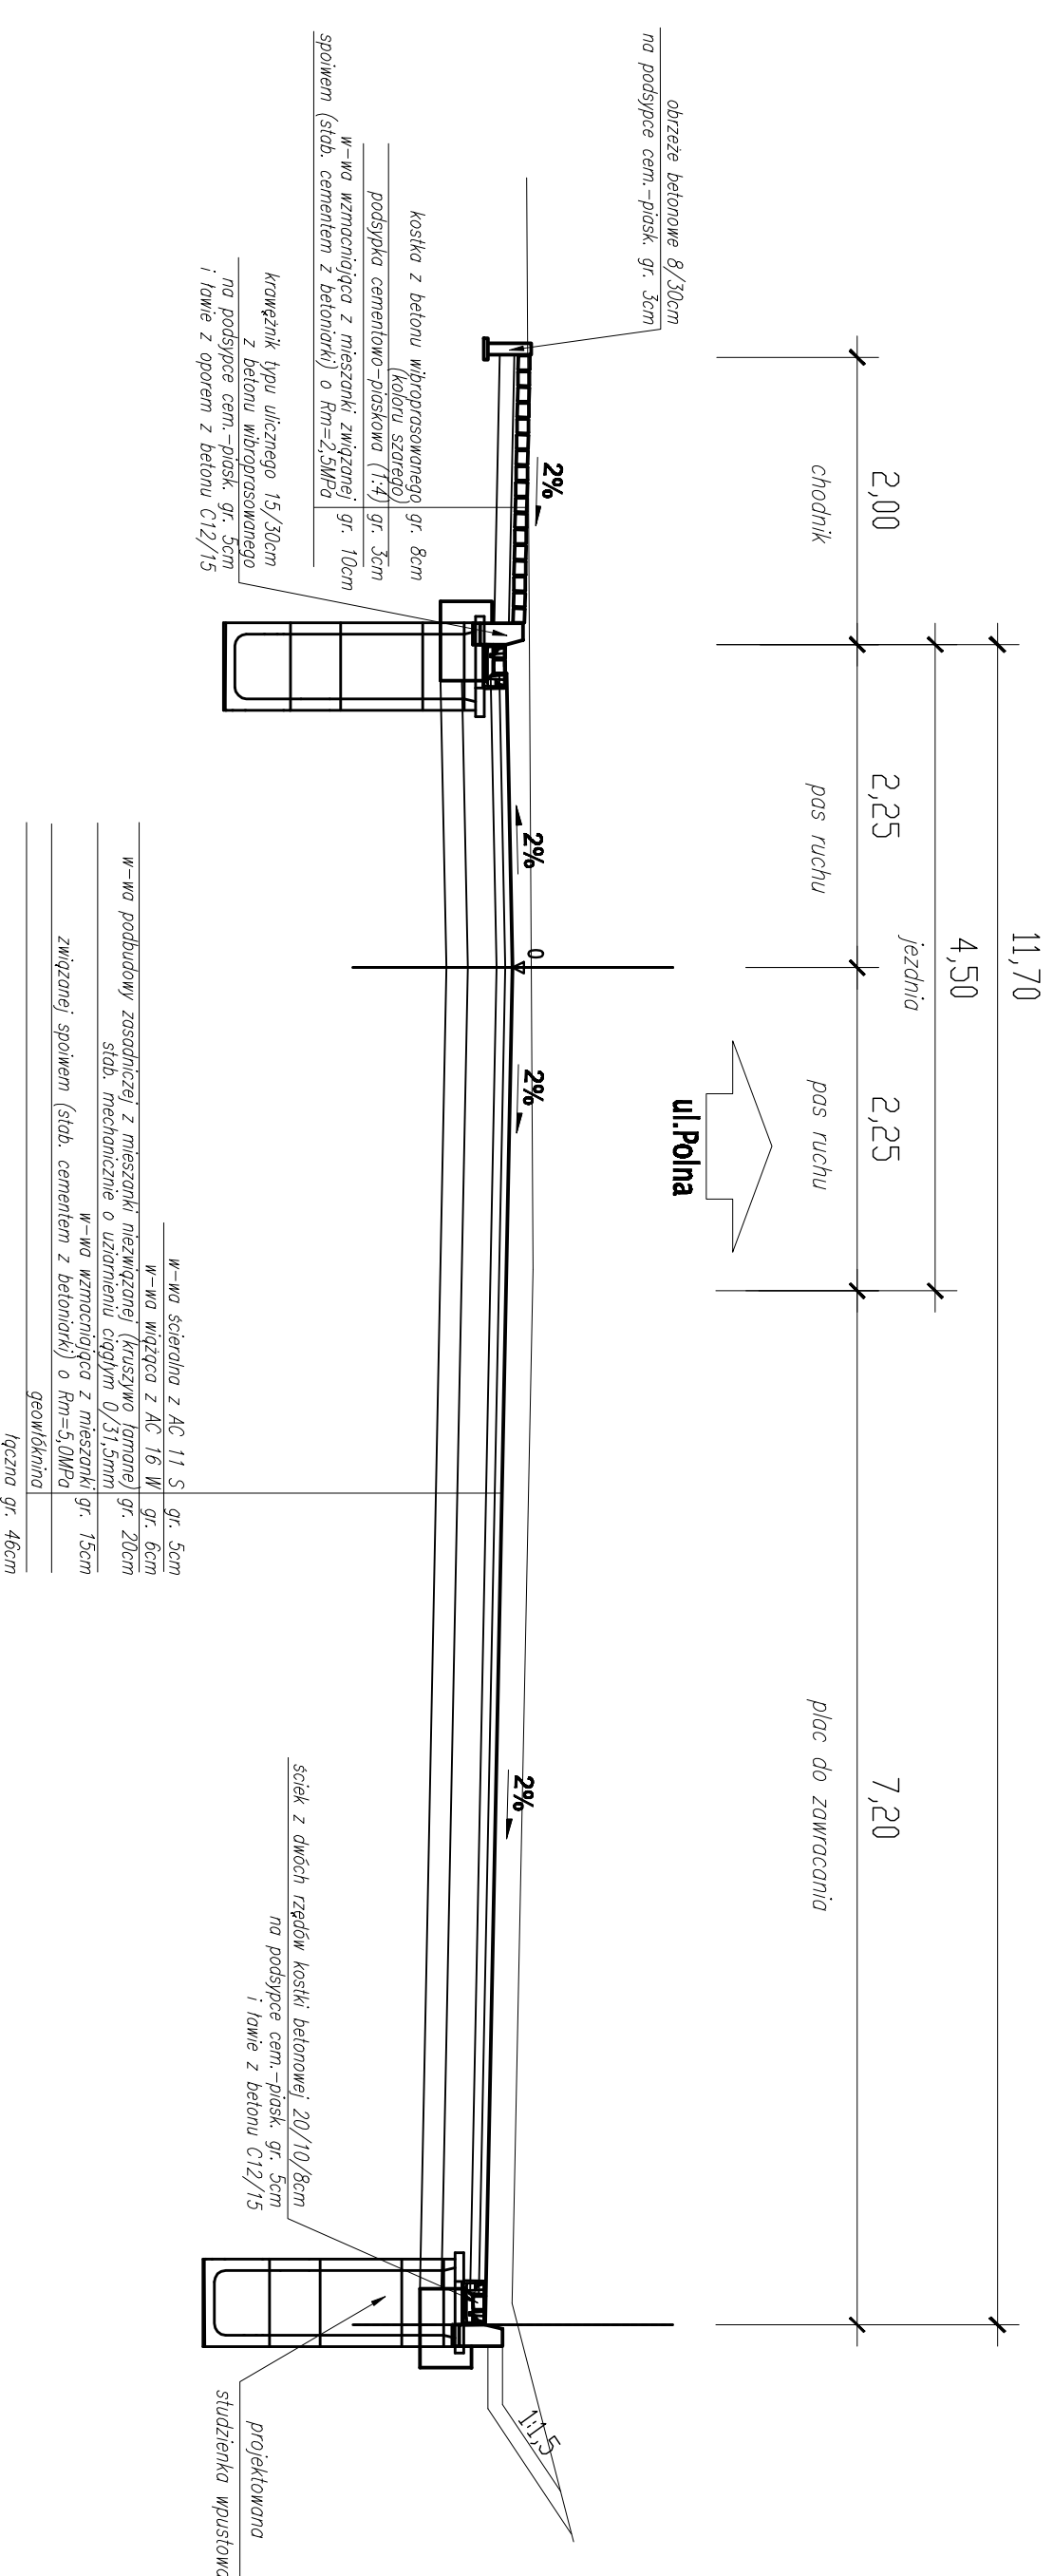

9

ulica Podgórna


przekrój normalny w km 0+069,10

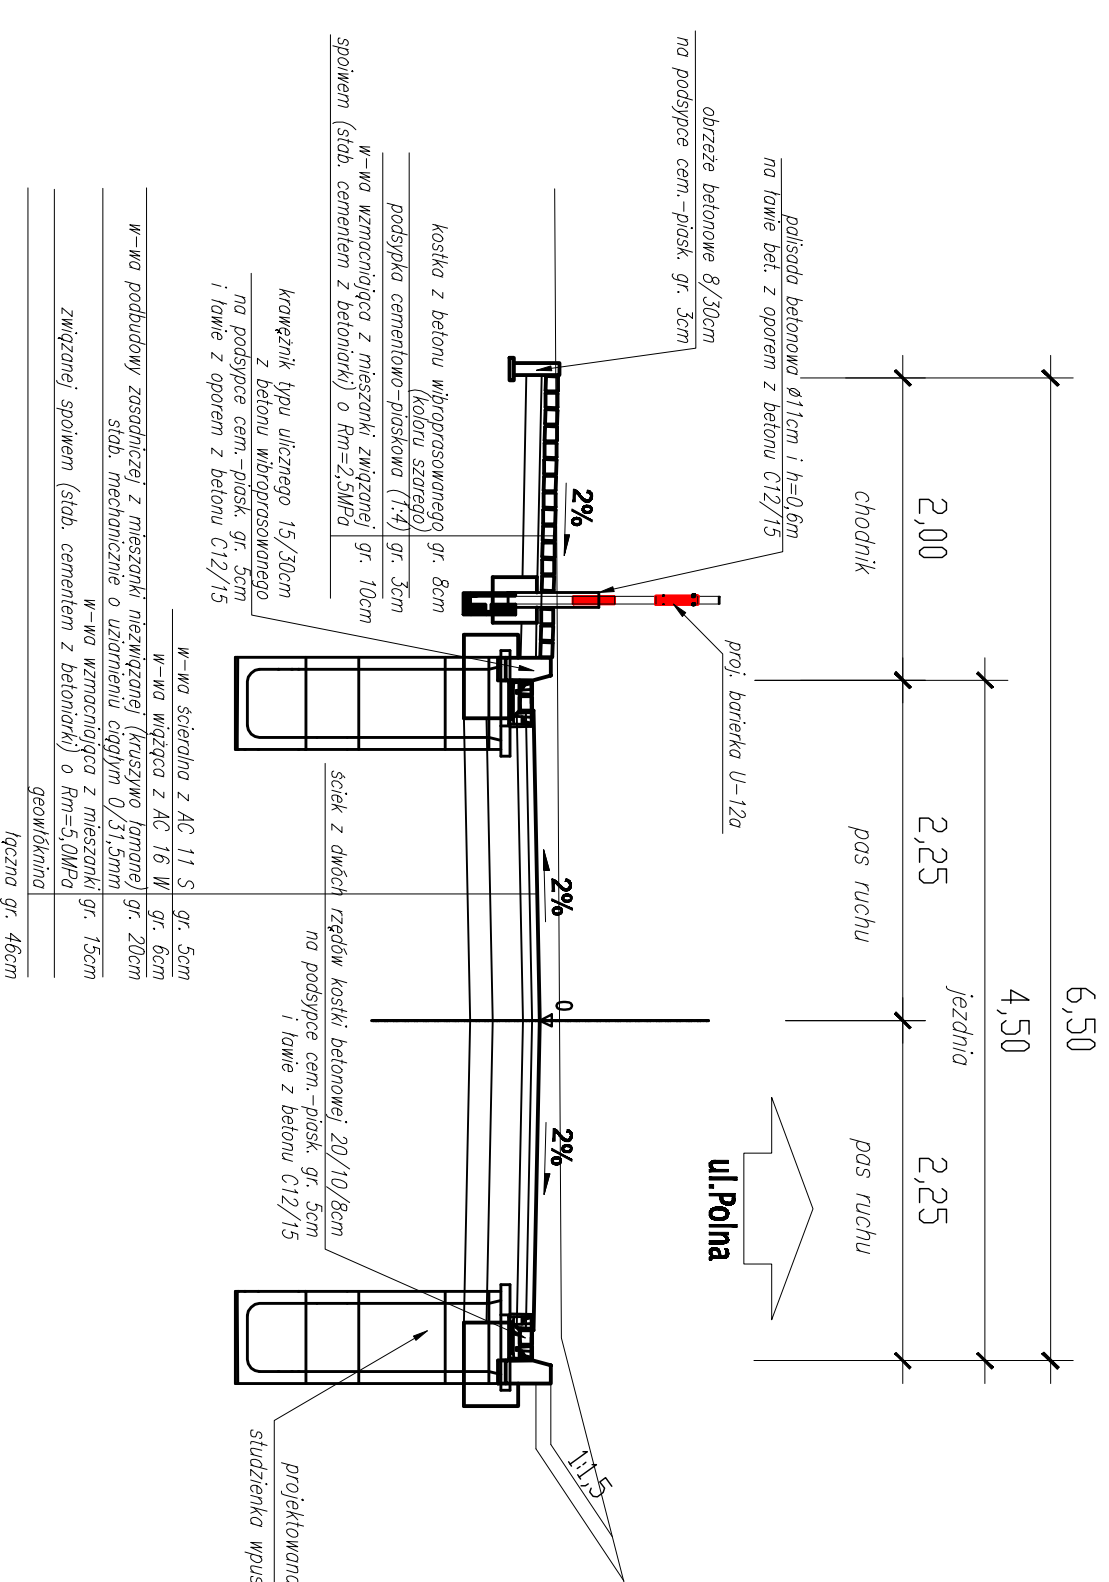

10

ulica Podgórna

przekrój normalny w km 0+124,20

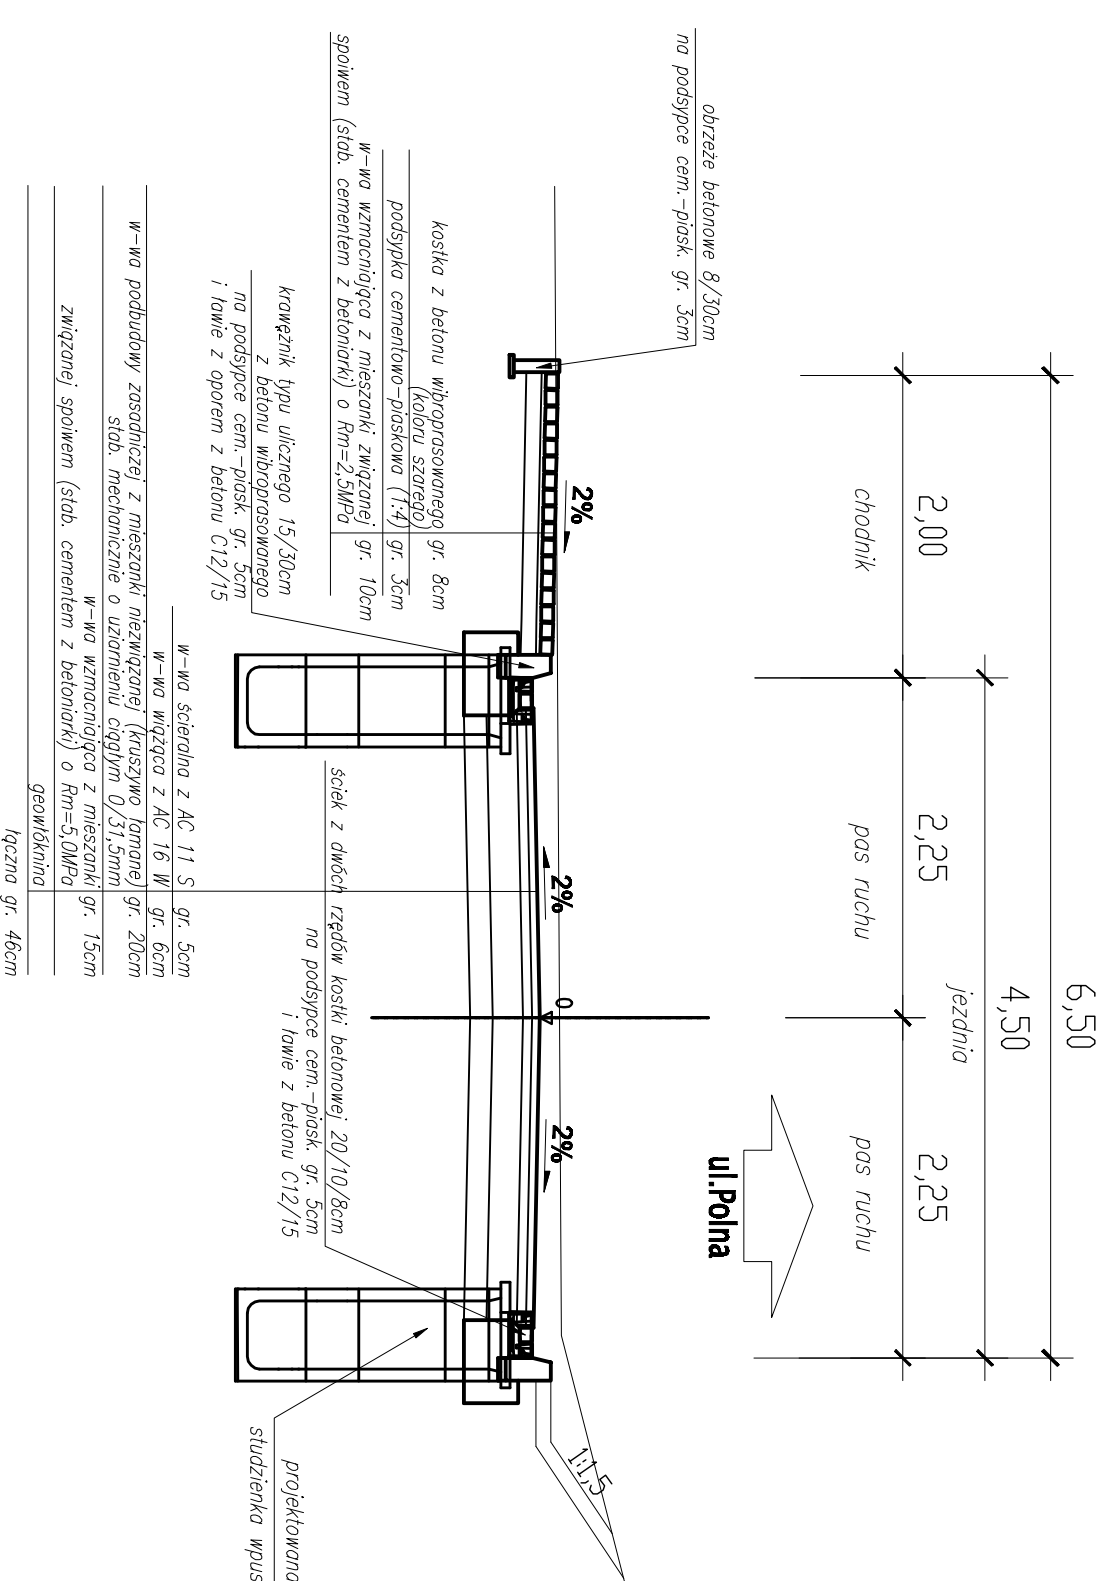

Pracownia Projektowa EKODROGA Robert Salomon ul. Polska 4/18, 82-405 Koźmin, Mko. nr 07260-14-87, REGON 141833713 tel. 085 341 470 e-mail: robert.salomon@ekodroga.pl		INWESTOR Gmina Czarwonak ul. Żołnierska 39 82-004 Czarwonak	
TEMAT: Aktualizacja dokumentacji "Budowy ulicy Podgórnnej w Koziegłowach - III etap"			
RYSUJEN: Przekroje normalne		NR 3	
STANOWISKO	IMIĘ I NAZWISKO	NR LPR/AMWEN I SPEC./LUDOSC	DATA
PROJEKTANT	NR IZ. ROBERT SALOMON	WKP/0253/P/000/06	03.2016
BRANŻA	STADIUM	ROK OPRAĆCOWANIA	NR LPOWY
DROGOWA	PW/PW	2016	150