



OGRODZENIE

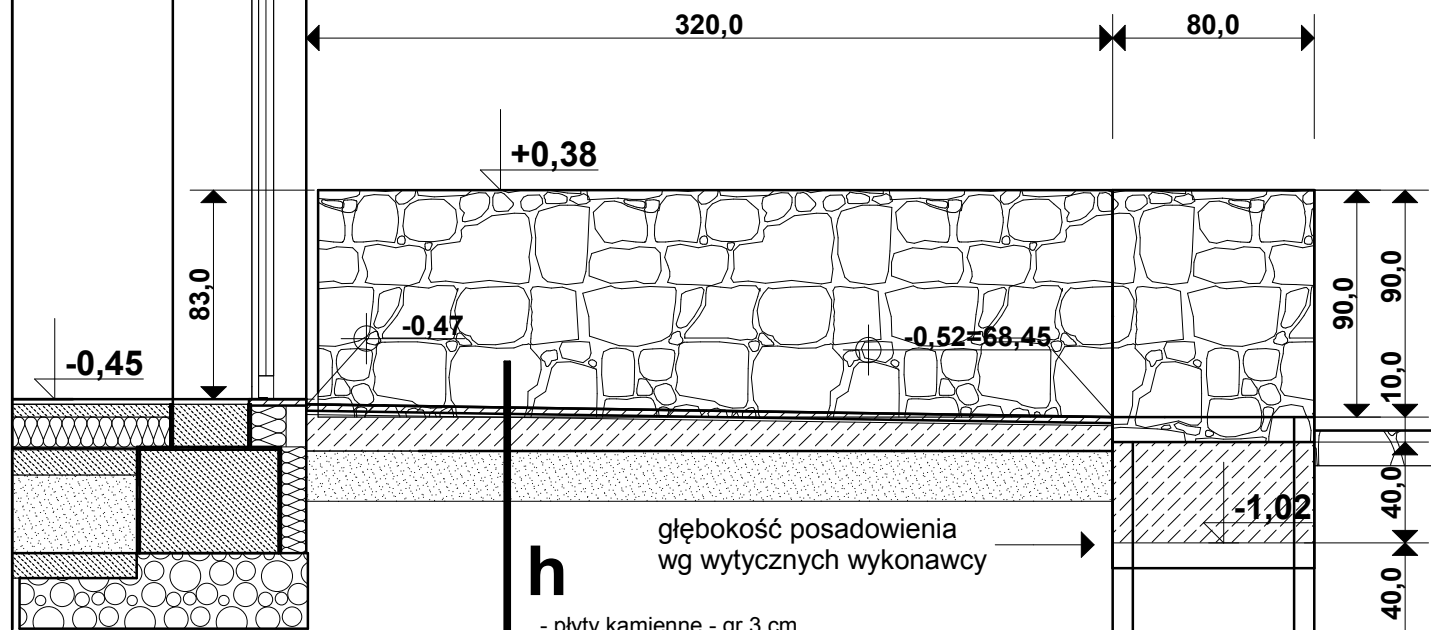

PRZEKRÓJ 1-1

- h** głębokość posadzenia wg wytycznych wykonawcy
- płyty kamienne - gr 3 cm
 - na zaprawie trasowej do spoinowania - wążka TNH-s (tubag, firma quick-mix) lub równoważny
 - elastyczny trasowy szlam kontaktowy TNH-flex (tubag, firma quick-mix) lub równoważny
 - grubowarstwowa zaprawa klejąca do kamienia wrażliwego na przebarwienia TN-s (tubag, firma quick-mix) - gr 2- 2,5 cm
 - płyta betonowa B20 - gr 10 cm
 - podsypka piaskowa zagęszczona - 25 cm ,

siedziska w systemie ławkowym na zamówienie

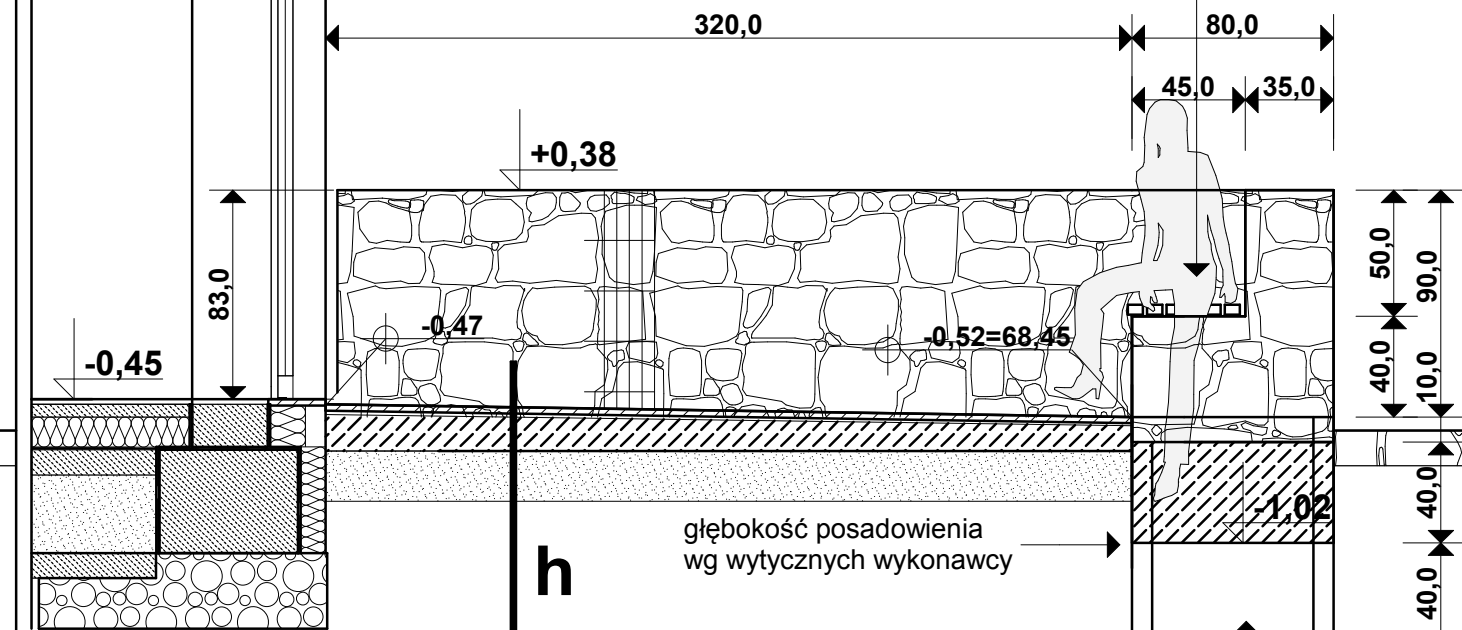


PRZEKRÓJ 2-2

OGRODZENIE GABIONOWE


z ceownika o wymiarach 20x8x2 mm poziomo oraz drutu fi 5,0 mm pionowo. standardowe wymiary oczka – 50x200 mm powłoka antykorozyjna w postaci cynku ogniowego zgodnie z normą DIN EN ISO 1461. śruby, podkładki, nakrętki mocujące wykonane są ze stali nierdzewnej (gatunek A2) wypełnienie - tłuczeń granitowy

łączna długość 12,66 mb

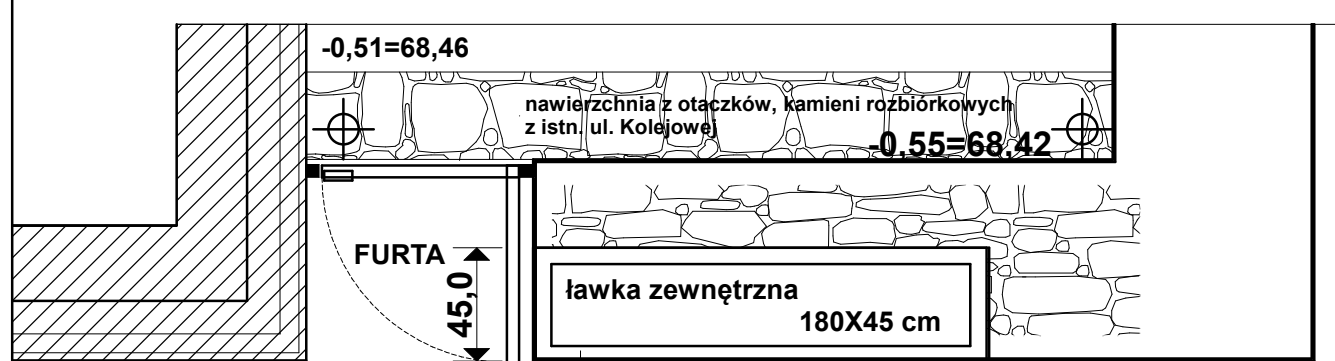


ławka zewnętrzna 180X45 cm

FURTA

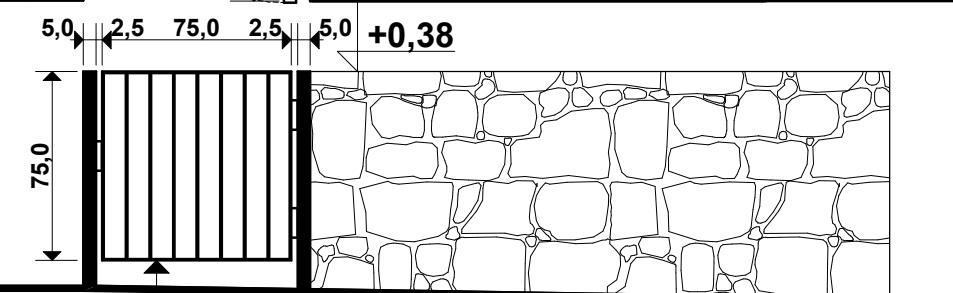

FURTA z płaskownika 60x6 mm na zawiasach, z zamkiem i klamką wymiary 75 x75 cm, ocynkowana i malowana proszkowo w kolorze grafitowym długość płaskownika 825 cm

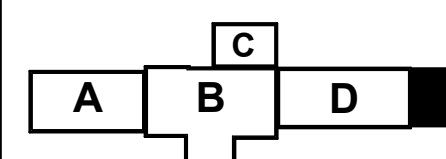

akpb ARCHITEKCI PIOTR BARTOSIK	
pracownia : 60-566 Poznań, ul. Szamotulska 82/8 tel. 501-645-391, 61-8417-593, e-mail: akpbarchitekci@gmail.com	
INWESTOR: GMINA CZERWONAK, ul. Źródłana 39, 62-004 Czerwonak	
NAZWA PROJEKTU: Przebudowa budynku dworca w Bolechowie wraz z zabudowaniami przyległymi oraz budowa infrastruktury zewnętrznej dla dworca w Bolechowie Bolechowo, ul. Kolejowa, dz. nr 270/14, 270/15, 270/13, 262, 252/1, 252/2	
BRANŻA: ARCHITEKTURA DETALE	FAZA PROJEKTU: PROJEKT WYKONAWCZY
NAZWA RYSUNKU: TARAS KLUBU SENIORA cz. 2	SKALA: 1:30
PROJEKTANCI: mgr inż. arch. Piotr Bartosik upr. arch. nr 7131/124/P/2001, WP-0016 mgr inż. arch. Ewa Wolna	NR RYS.: D08
POZNAŃ, maj 2015 r.	