



Schemat sieci napowietrznej SN-15kV ulica Źródłana

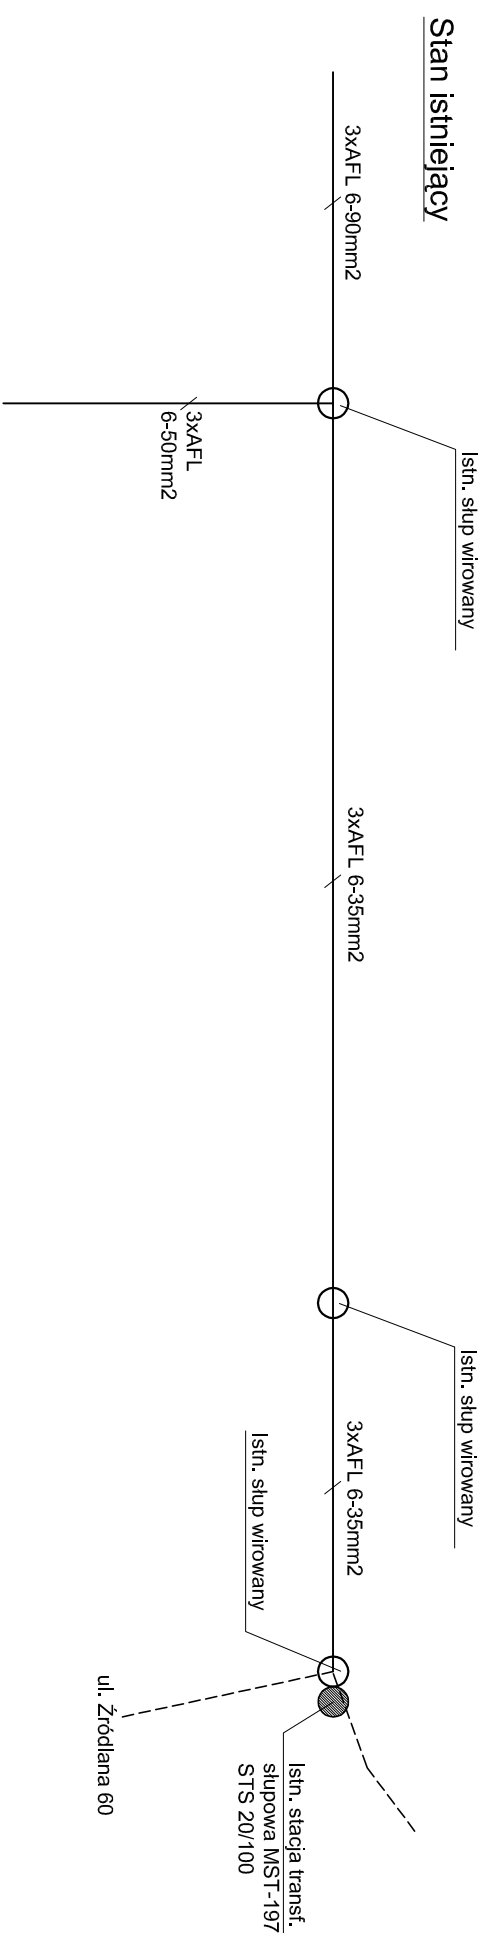

Stan po przebudowie

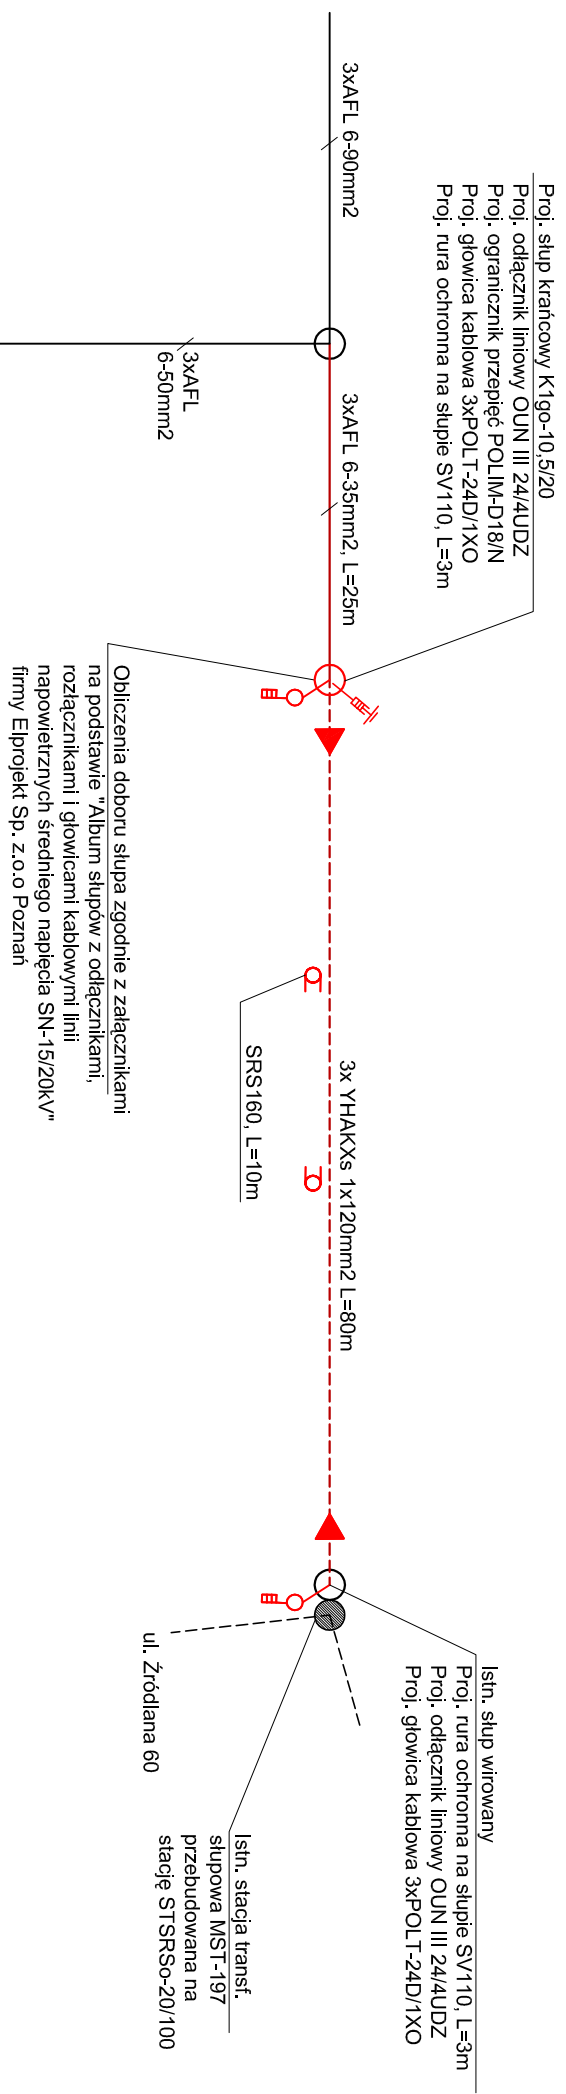

LEGENDA:

- Istniejąca linia napowietrzna
- Projektowana linia napowietrzna
- Projektowana linia kablowa
- Rura ochronna SRS160
- Projektowana głowica kablowa
- Projektowany odłącznik liniowy
- Projektowany ogranicznik przepięć

PROFIL BIS SP., Z.O.O., ul. Fabryczna 23 Zielona Góra

Nazwa i adres inwestycji:
Budowa przedłużenia ulicy Źródło w Czerwonaku do ul. Źródlanej, budowa ul. Źródlanej na odcinku od Urzędu Gminy w kierunku do ul. Poprzecznej oraz skrzyżowania typu male rondo ulic Źródlanej i Poprzecznej.

Temat: **Przebudowa linii napowietrznej SN-15kV**

Tytuł rysunku:

Schemat sieci Sn

branża

E

Projektant:	mgr inż. Kazimierz Mroczkowski	nr upraw.,	99/67/Zd	podpis	skala
Opracował:	mgr inż. Tomasz Danielek	nr upraw.,		podpis	nr rys.
Opracował:	mgr inż. Marcin Glinka	nr upraw.,		podpis	
Sprawdził:	inż. Maciej Obłński	nr upraw.,	153/78/Zd	podpis	
Data	styczeń 2010				3/E