


Szafka oświetleniowa SO (ROU-2 OR-01)
Pz = 1,368 kW

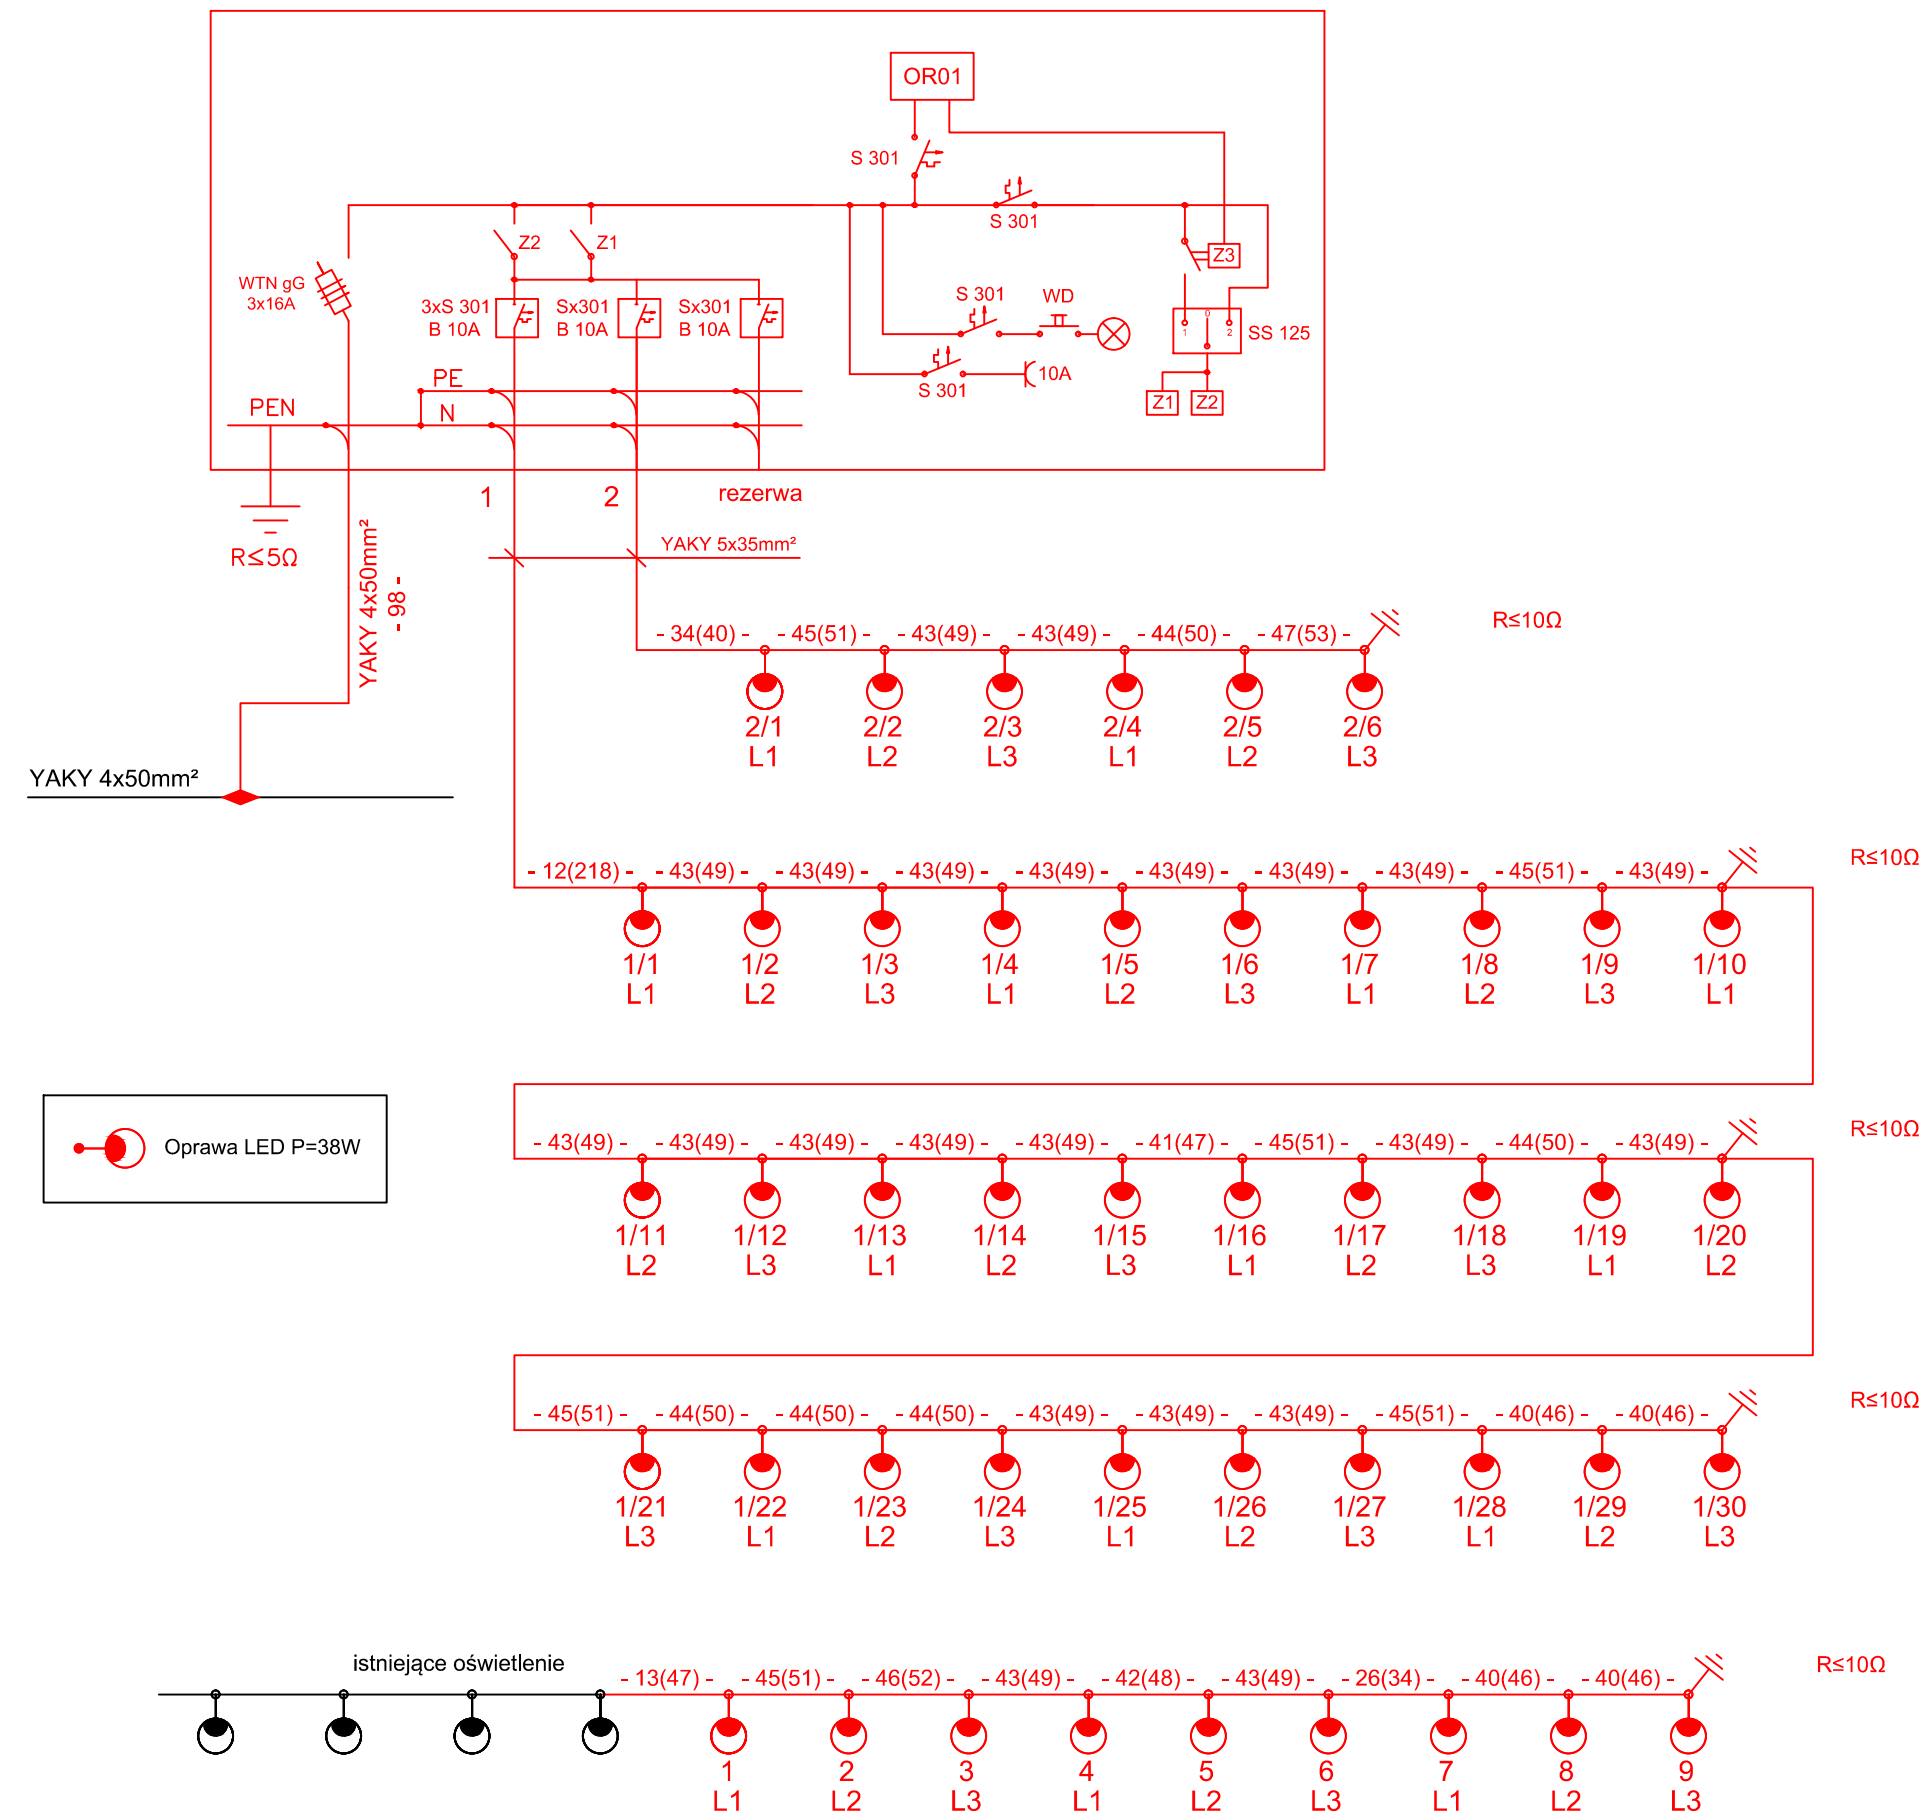

Oprawa LED P=38W

| | | |
|--|--|-------------------|
| INWESTOR | | |
| Urząd Gminy Czerwonak | | |
| Urząd Gminy Czerwonak ul. Źródłana 39 62-004 Czerwonak | | |
| ZAMAWIAJĄCY | | |
| Urząd Gminy Czerwonak | | |
| Urząd Gminy Czerwonak ul. Źródłana 39 62-004 Czerwonak | | |
| JEDNOSTKA PROJEKTOWA | | |
| PRZEDSIĘBIORSTWO PROJEKTOWO-USŁUGOWE "DROMAX" | | |
| ul. Milczańska 18A lok. 19, 61-131 POZNAŃ e-mail: biuro@dromax.com.pl tel. / fax. +48 (0-61) 221 27 95 web: www.dromax.com.pl | | |
| STADIUM | PROJEKT BUDOWLANY | |
| TEMAT | Budowa infrastruktury zewnętrznej dworca kolejowego w Bolechowie - ścieżki pieszo-rowerowej w kierunku dworca w Bolechowie wzdłuż ul. Obornickiej, na odcinku od ul. Kasztanowej do granicy Gminy Czerwonak. | |
| TYTUŁ RYSUNKU | SCHEMAT POŁĄCZEŃ KABLOWYCH | |
| BRANŻA | ELEKTRYCZNA | |
| STANOWISKO | IMIĘ I NAZWISKO | PODPIS |
| PROJEKTOWAŁ | mgr inż. Piotr Piskorek | |
| NR UPRAWNIENI/SPECJALNOŚĆ | ZAP0219\POOE\11 <small>upr. bud. do projektowania bez ograniczeń w specjalności elektrycznej</small> | |
| OPRACOWAŁ | | |
| SPRAWDZIŁ | inż. Wojciech Marciniak | |
| NR UPRAWNIENI/SPECJALNOŚĆ | 331/74/Pm <small>upr. bud. do projektowania bez ograniczeń w specjalności elektrycznej</small> | |
| DATA OPRACOWANIA | SKALA | NR RYSUNKU_ARKUSZ |
| 22.04.2015 | --- | 02 |
| Nazwa pliku: | 054_PB_SE_ps_02_A.dwg (054_PB_SE_ps_02_A.pdf) | |