



T1 TABLICA "MAŁA" 304 x 58 cm
ELEWACJE POŁUDNIOWA I PÓŁNOCNA

font:

Myriad Pro Light

współcz. szer. 120%

współcz. odstępu 105%

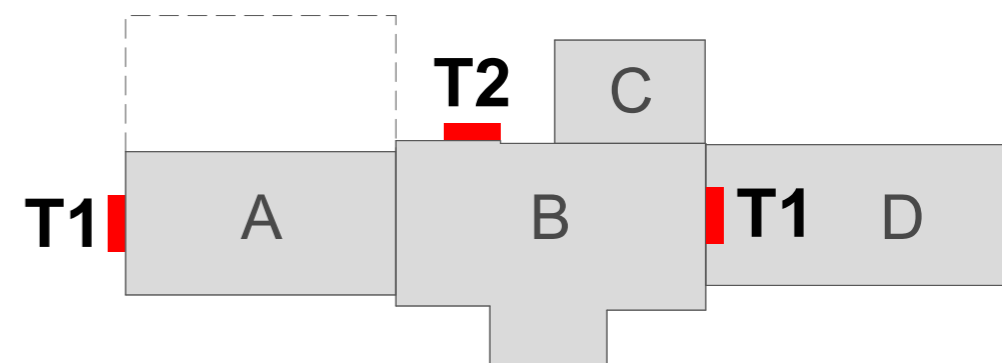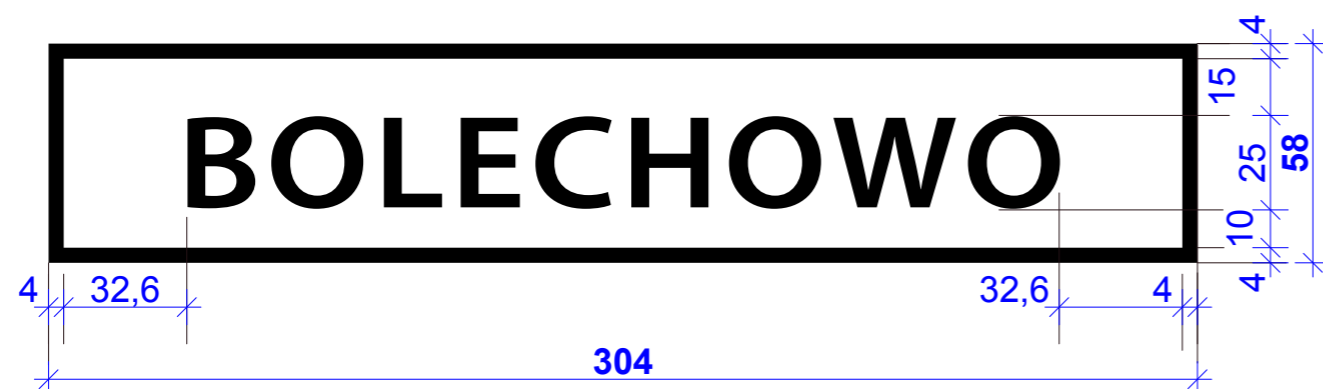

Schemat lokalizacji

Szczegółowe umiejscowienie z podaniem wysokości wg rys. elewacji



T2 TABLICA "DUŻA" 364 x 69 cm
ELEWACJA WSCHODNIA

font:

Myriad Pro Light

współcz. szer. 120%

współcz. odstępu 105%

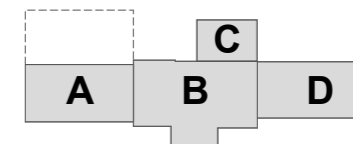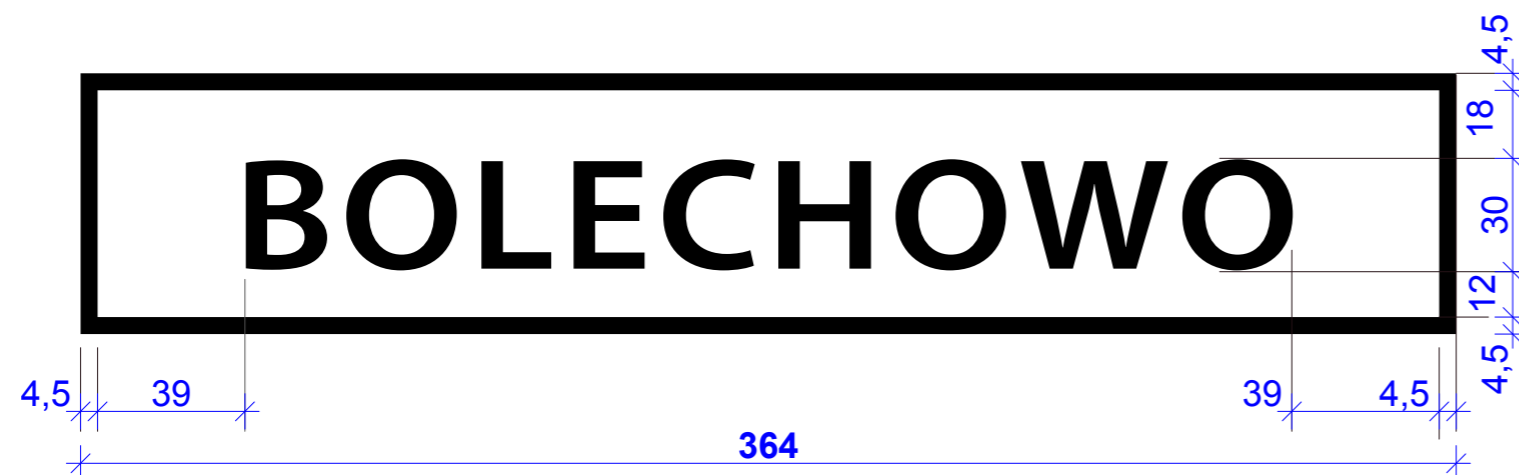

- A - mieszkanie
- B1 - lokal na wynajem
- B2 - klatka schodowa + mieszkania
- B3 - piwnica + poddasze
- C - poczekalnia
- D - sala wielofunkcyjna



akpbARCHITEKCI PIOTR BARTOSIK

pracownia : 60-566 Poznań, ul. Szamotulska 82/8
tel. 501-645-391, 61-8417-593, e-mail: akpbarchitekci@gmail.com

INWESTOR:
GMINA CZERWONAK, ul. Źródłana 39, 62-004 Czerwonak

NAZWA PROJEKTU:
Przebudowa budynku dworca w Bolechowie wraz z zabudowaniami przyległymi oraz budowa infrastruktury zewnętrznej dla dworca w Bolechowie
Bolechowo, ul. Kolejowa, dz. nr 252/1, 252/2, 270/14, 270/15, 270/13, 262

BRANŻA: ARCHITEKTURA
FAZA PROJEKTU: **PROJEKT WYKONAWCZY**

NAZWA RYSUNKU:
DETAIL - TABLICE "BOLECHOWO"

PROJEKTANCI:
mgr inż. arch. Piotr Bartosik
upr. arch. nr 7131/124/P/2001, WP-0016
mgr inż. arch. Ewa Wolna

SKALA:
1:20

POZNAŃ, maj 2015 r.

NR RYS.:
D09