



Taśma sygnalizacyjno-ostrzegawcza w kolorze niebieskim z wkładką metaliczną (30cm nad wierzchem przewodu)

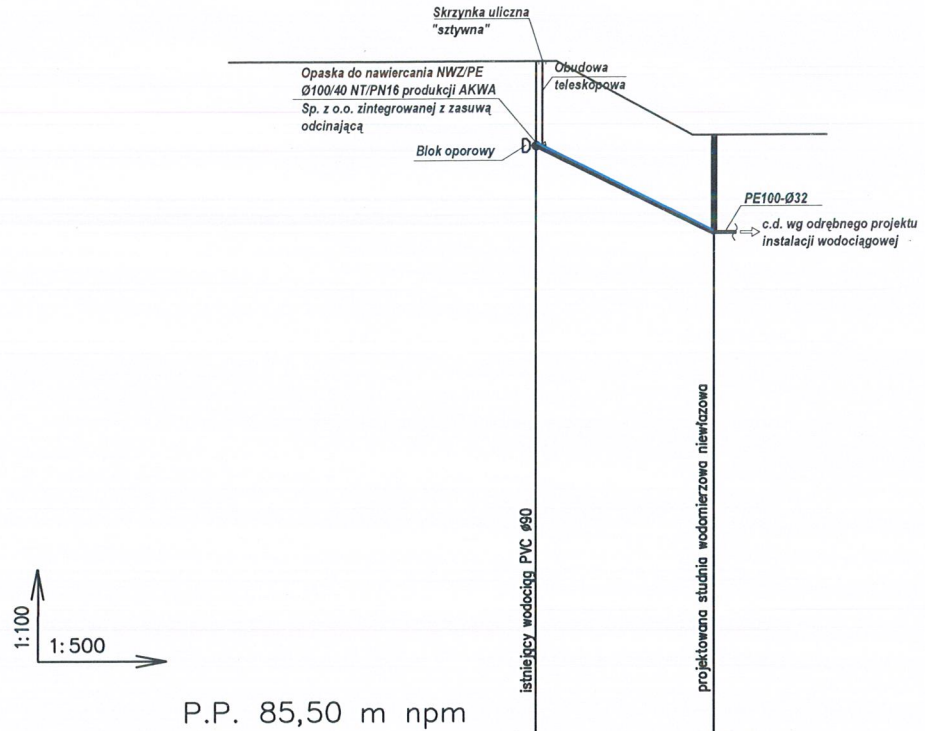

RZĘDNE TERENU	87,00	85,40
RZĘDNE OSI RURY	85,50	84,00
GŁĘBOKOŚĆ OSI RURY	1,50	1,40
ŚREDNICA / SPADEK		PE100 SDR11-Ø32x3,0
ODLEGŁOŚĆ	0,00	8,60

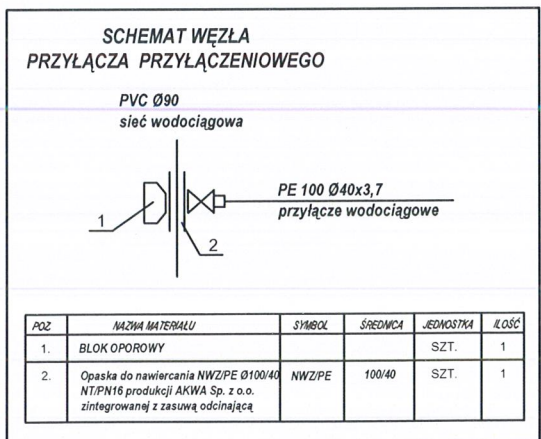

akpb ARCHITEKCI PIOTR BARTOSIK

pracownia : 60-566 Poznań, ul. Szamotulska 82/8
tel. 501-645-391, 61-8417-593, e-mail: akpbarchitekci@gmail.com

INWESTOR:
Urząd Gminy Czerwonak, 62-004 Czerwonak, ul. Źródłana 39

NAZWA PROJEKTU:
Rewitalizacja Placu Zielonego w Czerwonaku
CZERWONAK, działki nr 123/10, 123/8, 59/2

BRANŻA: SANITARNA FAZA PROJEKTU: PROJEKT BUDOWLANO-WYKONAWCZY

NAZWA RYSUNKU: PROFIL PRZYŁĄCZA WODOCIĄGOWEGO

PROJEKTANCI:
mgr inż. Tomasz Rostecki
nr upr. 7131/65/P/2002

SKALA: 1:500/100

SPRAWDZAJĄCY:
mgr inż. Arkadiusz Chaiłas
nr upr. UAN7342/5/96

NR RYS.: W1

POZNAŃ, listopad 2016 r.