



Posiadaacza się, że niniejszy dokument został opracowany w wyniku prac geodezyjnych i kartograficznych, których rezultaty zawiera operat techniczny wpisany do ewidencji materiałów państwowego zasobu geodezyjnego i kartograficznego

STAROSTA POZNAŃSKI

06.05.2014

(Identyfikator ewidencyjny materiału zasobu - operatu technicznego)

P.30P1.2014. W.G.15


Z URZĘDZEM STAROSTY POZNAŃSKIEGO

(Sąd Rejonowy dla M. St. Poznań, XII Wydział Geodezyjno-Kartograficzny)

Ryszard Piłta

(Sędzia Rejonowy dla M. St. Poznań, XII Wydział Geodezyjno-Kartograficzny)

PODZIAK W POZNAŃU

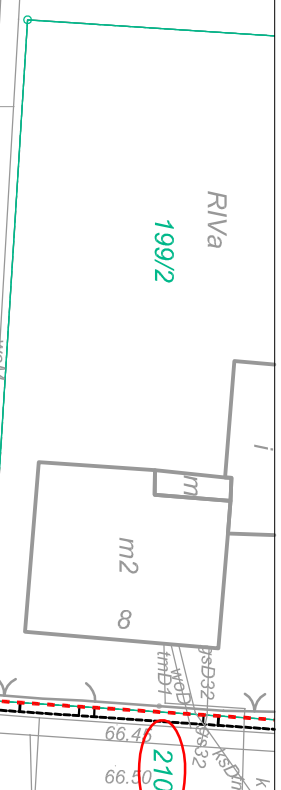

Przeniesienie istniejącego hydrantu p.poz. nadziemnego, Dn80mm, wraz z zasuwą obudową i skrzynką uliczną 198

Przeniesienie istniejącego węzła 3 zasuw na wodociągach Ø 110 mm PVC poza pas jezdni

Koniec budowy ul. Poprzecznej w m. Bolechowo-Osiedle

Likwidacja istniejącego hydrantu p.poz. nadziemnego, Dn80mm, wraz z zasuwą obudową i skrzynką uliczną 211


zlec. 16/1/2014
Województwo: wielkopolskie
Powiat: poznański
Nazwa jedn. ewid.: Czerwonak
Identyfikator jedn. ewid.: 306401_2
Nazwa obr. ewid.: Bolechowo-Osiedle
Identyfikator obr. ewid.: 306401_2.0015
Miejscowość: Bolechowo-Osiedle
Arkusz: 7, 8

zlec. 16/1/2014
Mapa do celów projektowych
skala 1:500
godko 6.180.12.12.2.3, 6.180.12.12.1.4, 6.180.12.12.1.2
1. Układ współrzędnych: układ 2000/18
2. Układ wysokości: poziom odniesienia Amsterdam
Sporządził:
"APEGEO"
Usługi Geodezyjne - Artur Perla
61-622 Poznań, ul. Narutowicza 35c/9
tel. 501 446 955
NIP 764-138-60-89 Regon 301602170
GEODETA UPRAWNIENI
Inż. Artur Perla
uprawnienia 21473
61-622 Poznań, ul. Narutowicza 35c/9
tel. 501 446 955

Oznaczenie i informacje o służebnościach gruntowych mających wpływ na zagospodarowanie gruntów, zlokalizowanych w granicach projektowanej inwestycji	nie ustalono
Oznaczenie i symbol konturu użytku gruntowego, który nie jest ujawniony w bazie danych ewidencji gruntów i budynków	brak

Legenda przebudowa wodociągu:

- Projektowany wodociąg
- Istniejący wodociąg do likwidacji
- Projektowany hydrant p.poz.
- Projektowana zasawa
- Projektowane węzły (przedna terenu/rury)
- istniejące granice działek
- proj. linia rozgraniczająca teren inwestycji
- nr nieruchomości, na której usytuowana jest proj. inwestycja

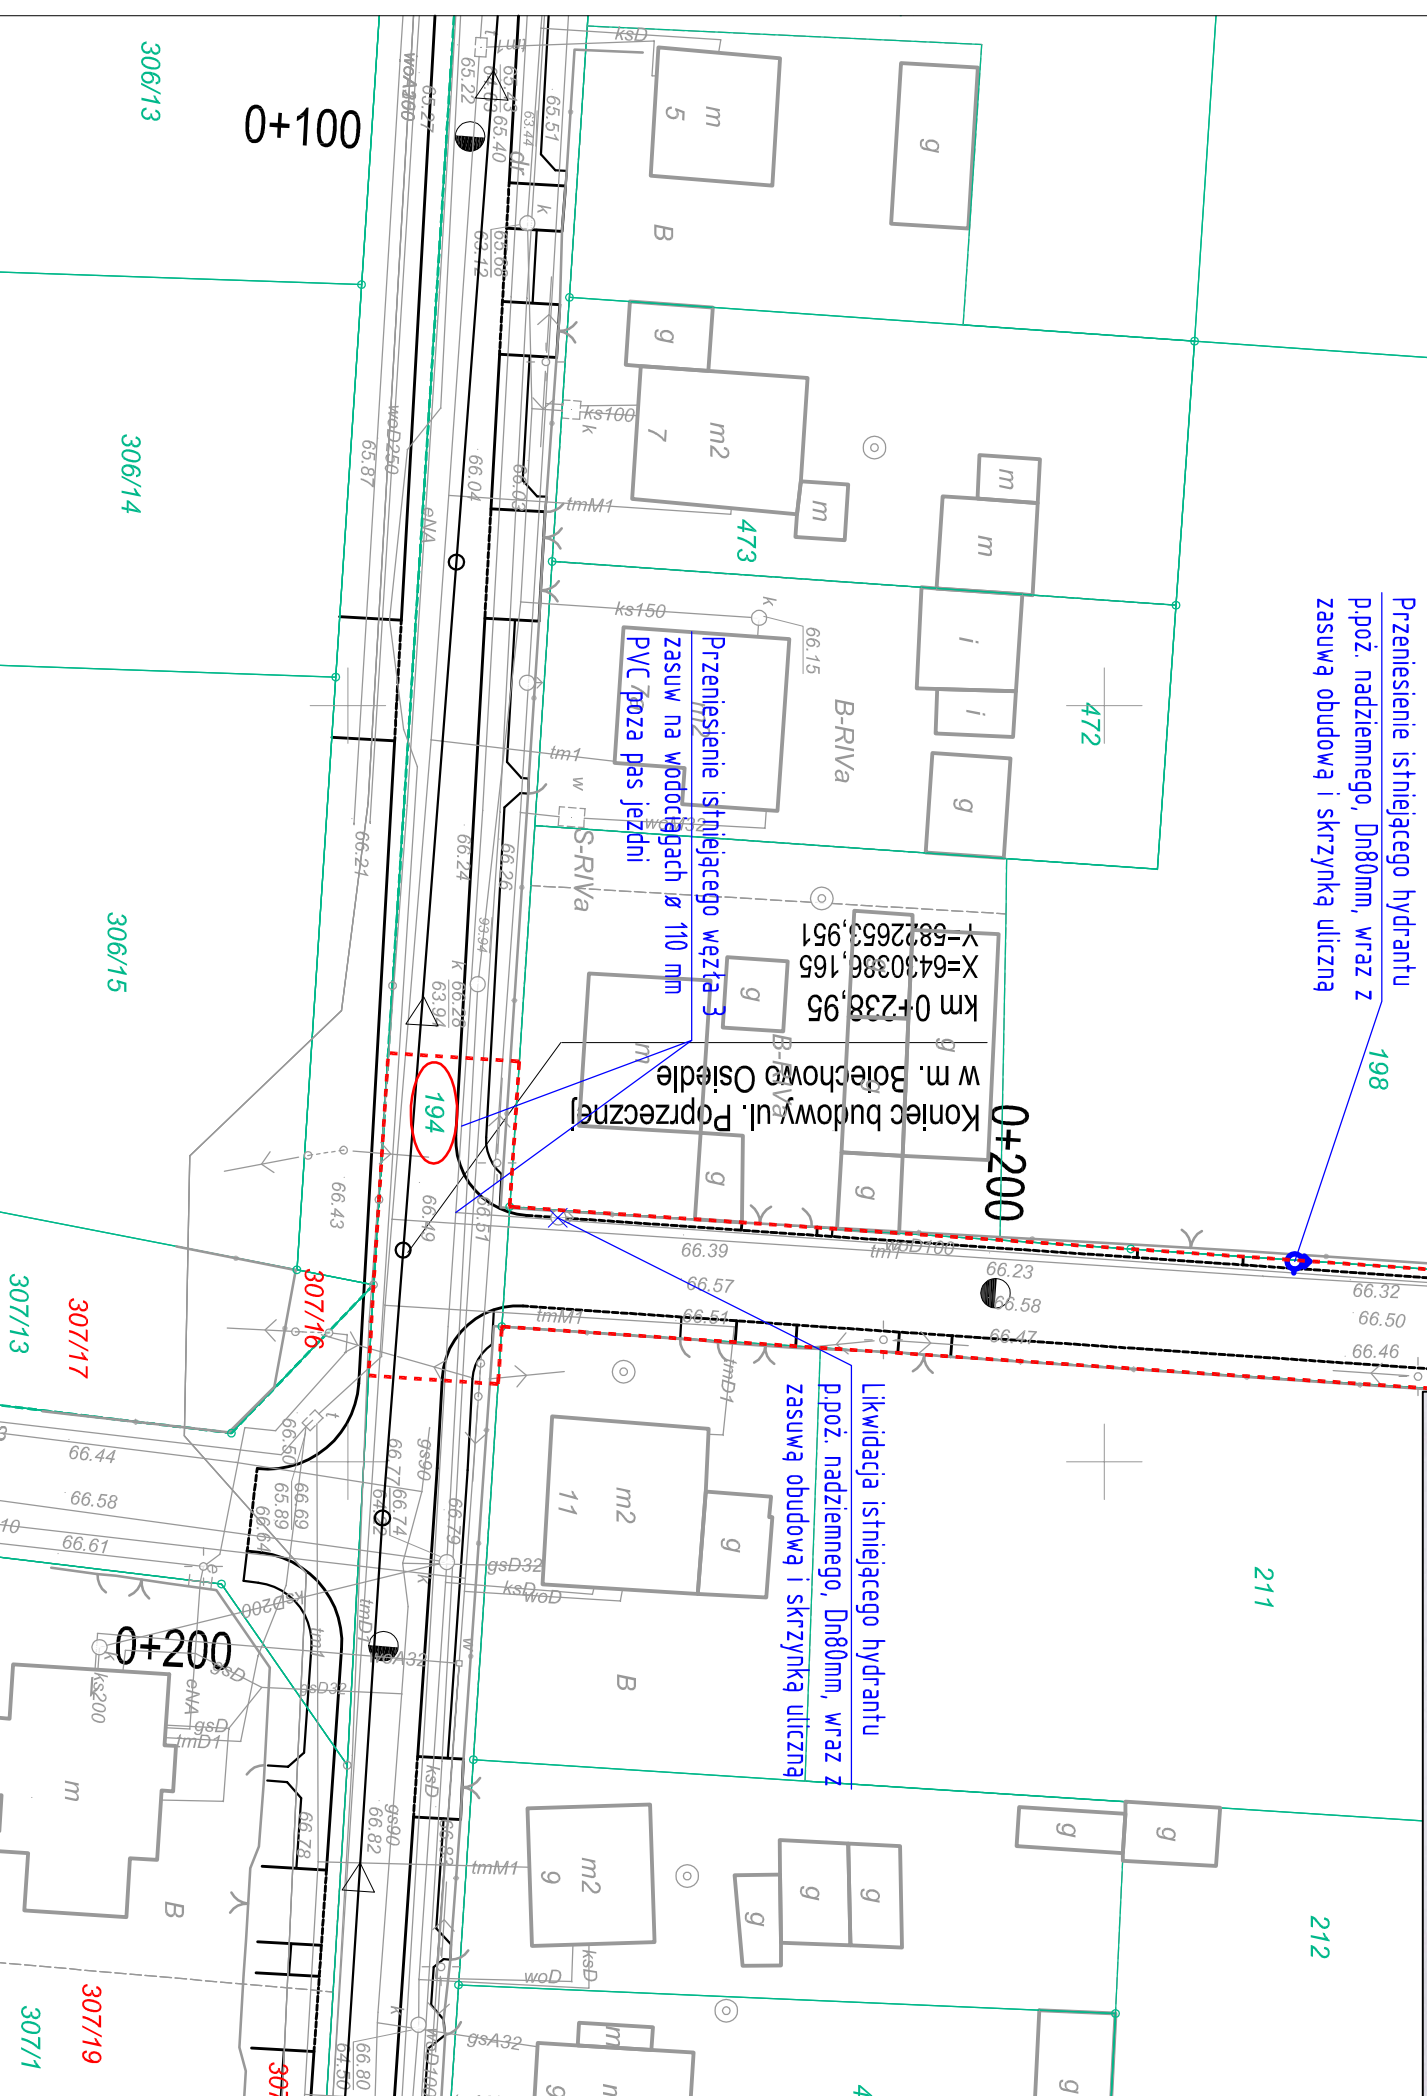

Pracownia Projektowa EKODROGA Robert Salomon ul. Piasta 4/16, 62-425 Kostrzyn Wlkp. NIP 972-061-15-87 REGON 301329715 tel.: 665 341 470 e-mail: robert.salomon@interia.pl		INWESTOR Gmina Czerwonak ul. Źródłana 39 62-004 Czerwonak	
TEMAT: Budowa ulicy Poprzecznej w Bolechowie Osiedlu			
RYSUNEK: Plan sytuacyjny		NR W-1	
STANOWISKO	IMIE I NAZWISKO	NR UPRAWNIENI I SPECJALNOŚĆ	DATA
PROJEKTANT	MGR INŻ. PAWEŁ KWIATKOWSKI	WK/P/S/0295/13 SANITARNIA	10.2014
SPRAWDZAJĄCY		MGR INŻ. ARTUR SZCZEP	10.2014
BRANŻA	STADIUM	ROK OPRACOWANIA	NR UMOWY
SANITARNIA	PB/PW	2014	WI.272.17.2.13 z DNA 13.11.2013
			SKALA 1:500