


1:100
1:500

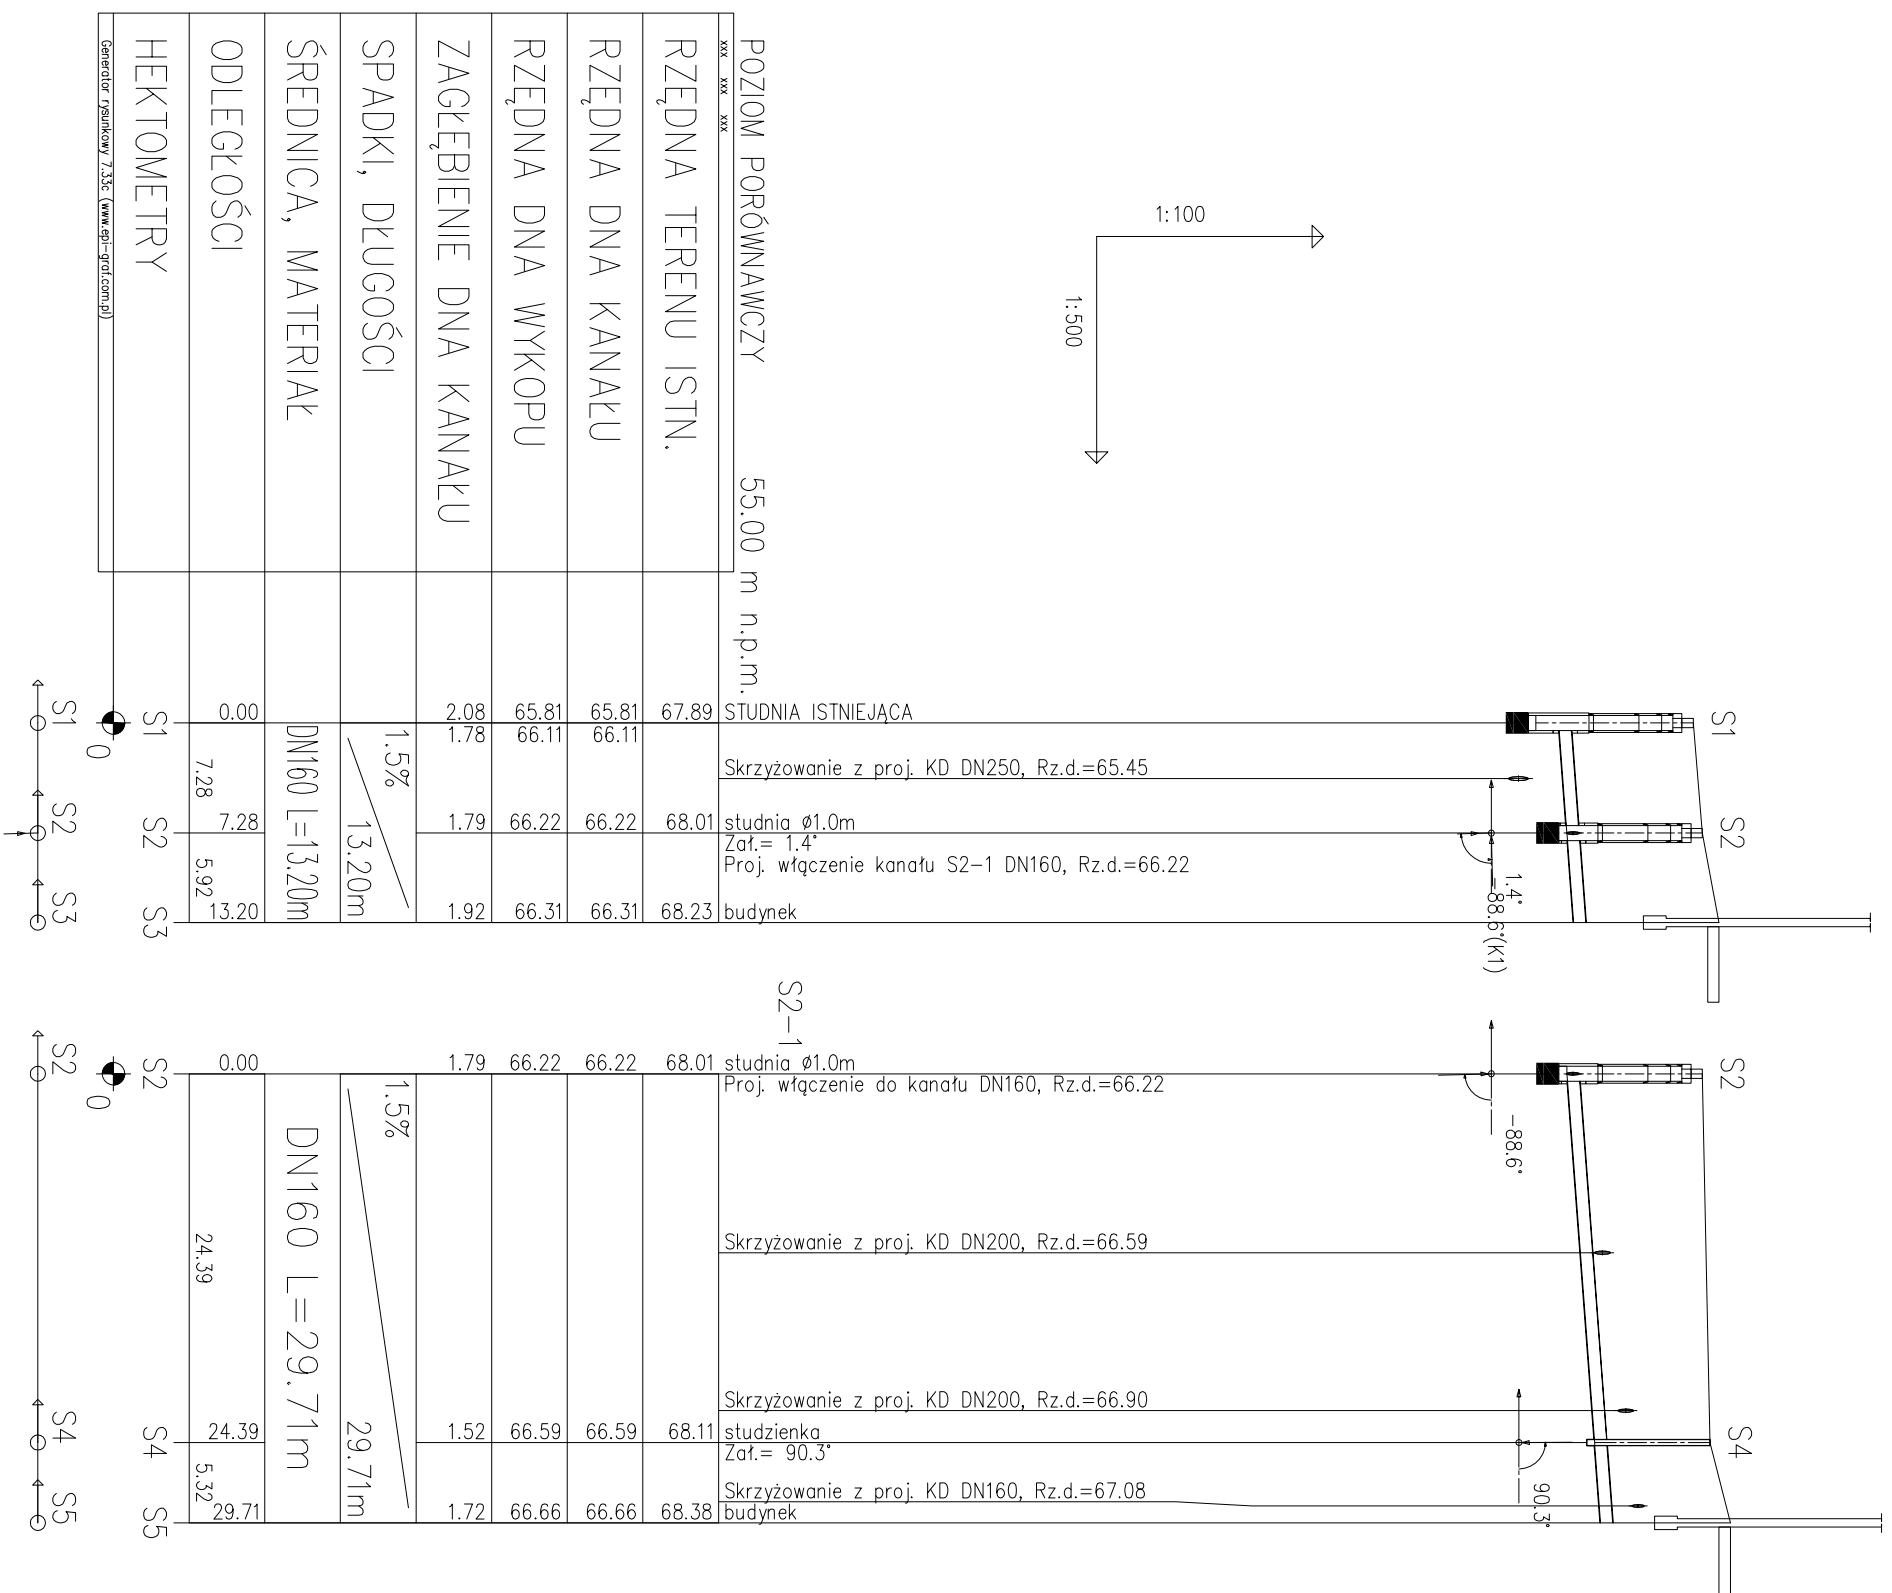

POZIOM PORÓWNAWCZY	55.00 m n.p.m.
RZĘDNA TERENU ISTN.	67.89
RZĘDNA DNA KANAŁU	66.11
RZĘDNA DNA WYKOPU	66.11
ZAGŁĘBIENIE DNA KANAŁU	2.08
SPADKI, DŁUGOŚCI	1.5%
ŚREDNICA, MATERIAŁ	DN160 L=13.20m
ODLEGŁOŚCI	0.00, 7.28, 5.92, 13.20
HEKTOMETRY	S1 S2 S3

POZIOM PORÓWNAWCZY	55.00 m n.p.m.
RZĘDNA TERENU ISTN.	68.01
RZĘDNA DNA KANAŁU	66.22
RZĘDNA DNA WYKOPU	66.22
ZAGŁĘBIENIE DNA KANAŁU	1.79
SPADKI, DŁUGOŚCI	1.5%
ŚREDNICA, MATERIAŁ	DN160 L=29.71m
ODLEGŁOŚCI	0.00, 24.39, 5.32, 29.71
HEKTOMETRY	S2 S4 S5

akpbARCHITEKCI PIOTR BARTOSIK
 pracownia 60-566 :Poznań, ul. Szamotulska 82/8
 tel. 61-8417-593, 501-645-391 e-mail: akpbarchitekci@gmail.com

INWESTOR:
GMINA CZERWONAK, ul. Źródłana 39, 62-004 Czerwonak

NAZWA PROJEKTU:
Przebudowa budynku dworca w Bolechowie wraz z zabudowaniami przyległymi oraz budowa infrastruktury zewnętrznej dla dworca w Bolechowie
 Bolechowo, ul. Kolejowa, dz. nr 270/14, 270/15, 270/13, 262, 263

BRANŻA:
SANITARNA
 FAZA PROJEKTU:
PROJEKT BUDOWLANY

PROJEKTANT:
 mgr inż. Katarzyna Kamińska
 upr. nr LBS/0016/POOS/07

SPRAWDZIL:
 mgr inż. Mionika Narozniak
 upr. nr ZAP/0002/POOS/03

POZNAŃ, MAJ 2015 r.

SKALA:
 1:100/500

NR RYS.:
Sz_02