




WIDOK Z ZEWNĄTRZ - SKALA 1:10
wymiary poszczególnych okien wg zestawienia stolarki okiennej

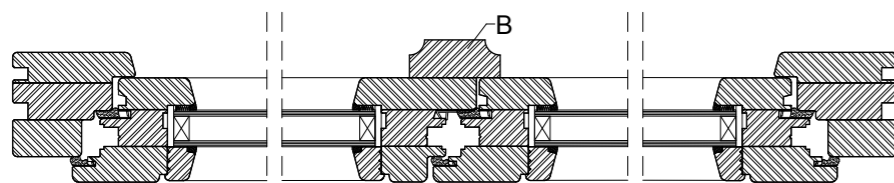


PRZEKRÓJ POZIOMY - SKALA 1:5

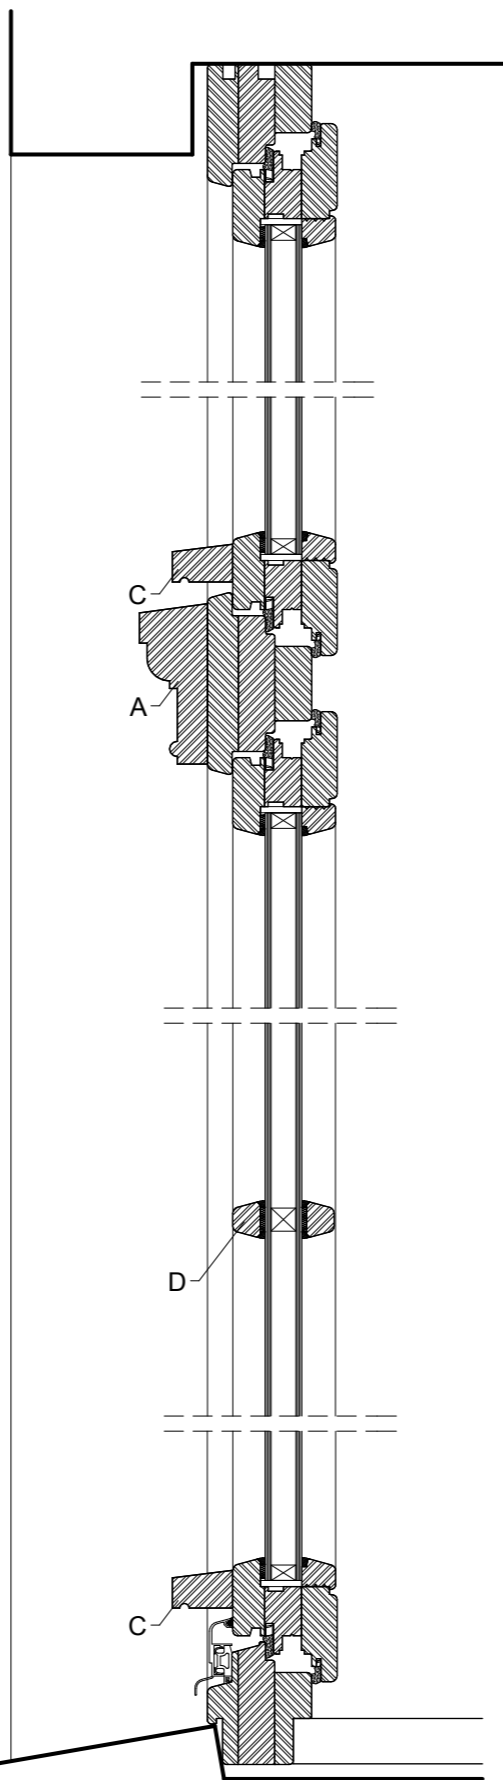


PRZEKRÓJ PIONOWY SKALA 1:5

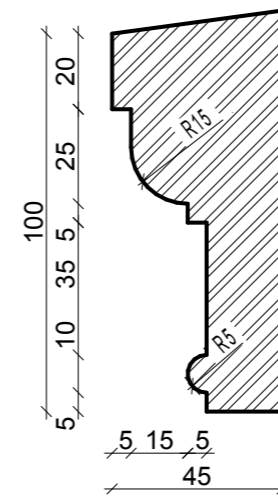


A - nakładka na ślimię - profil ślimienia, do odtworzenia na podstawie okna z demontażu
1:2

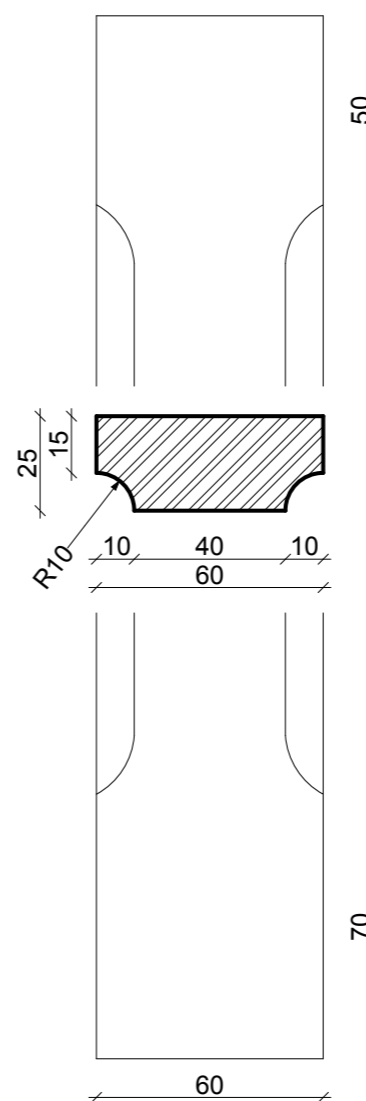


B - nakładka na skrzydło - profil imitujący listwę przymykową
1:2

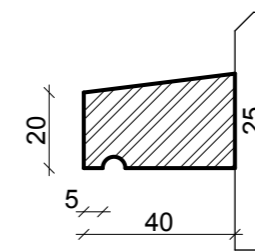

C - nakładka na skrzydło - profil imitujący okapnik okiennej
1:2

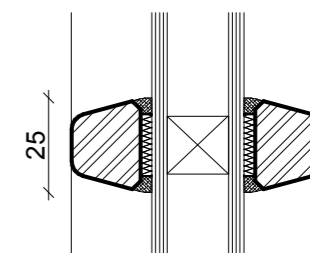


D - szprosny naklejane (tzw. wiedeńskie) z ramką pomiędzy szymbami
1:2

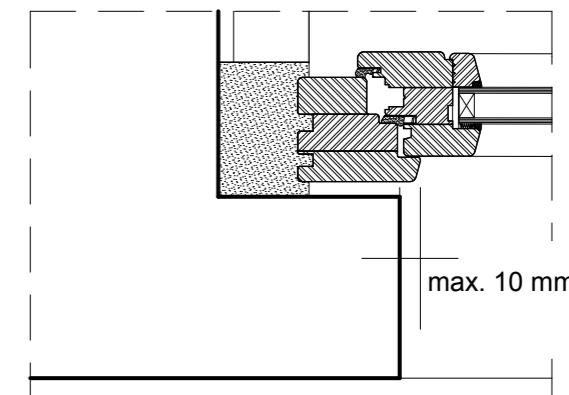

Przekrój poziomy - prawidłowy sposób osadzenia okna
1:5

**Uwaga !
Wszystkie wymiary w mm !**

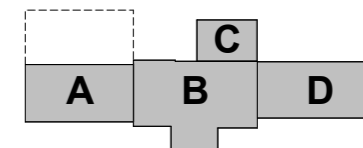

akpbARCHITEKCI PIOTR BARTOSIK

pracownia : 60-566 Poznań, ul. Szamotulska 82/8
tel. 501-645-391, 61-8417-593, e-mail: akpbarchitekci@gmail.com

INWESTOR:
GMINA CZERWONAK, ul. Źródłana 39, 62-004 Czerwonak

NAZWA PROJEKTU:
Przebudowa budynku dworca w Bolechowie wraz z zabudowaniami przyległymi oraz budowa infrastruktury zewnętrznej dla dworca w Bolechowie
Bolechowo, ul. Kolejowa, dz. nr 252/1, 252/2, 270/14, 270/15, 270/13, 262

BRANŻA:
ARCHITEKTURA

FAZA PROJEKTU:
PROJEKT WYKONAWCZY

NAZWA RYSUNKU:
DETAL - OKNO

PROJEKTANCI:
mgr inż. arch. Piotr Bartosik
upr. arch. nr 7131/124/P/2001, WP-0016
mgr inż. arch. Ewa Wolna

SKALA:
1:10
1:5
1:2

POZNAŃ, maj 2015 r.

NR RYS.:
D11