Plan lokalizacyjny

1:100

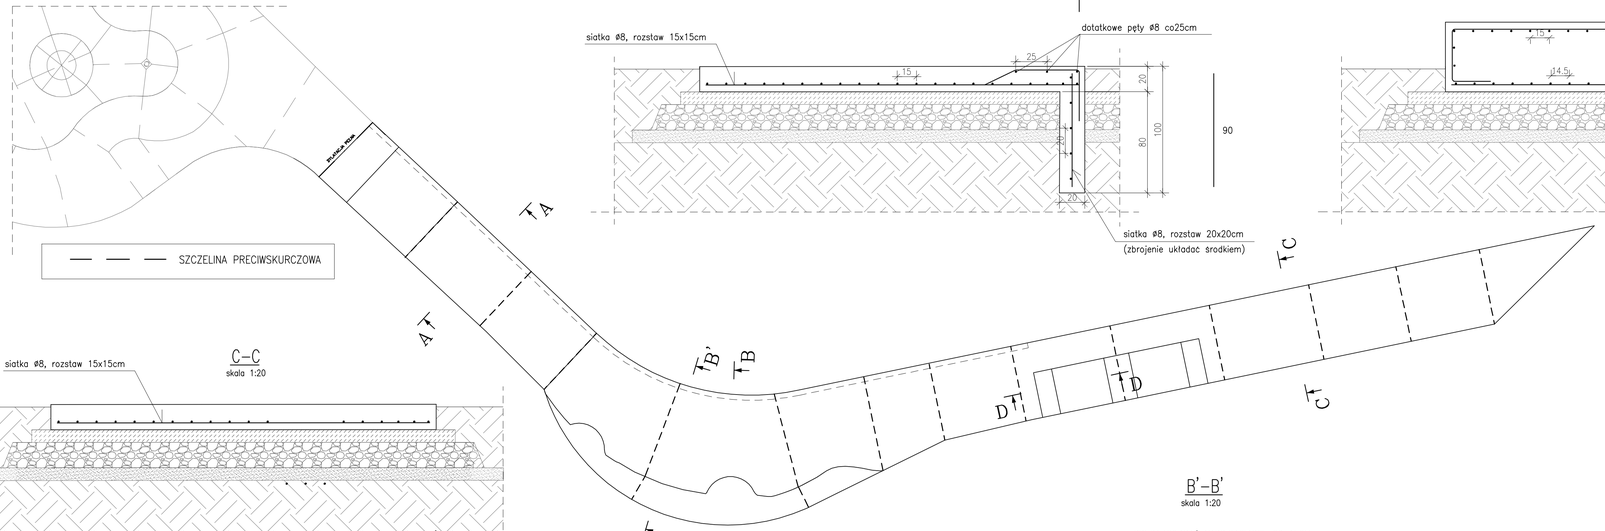

A–A

skala 1:20

B–B

skala 1:20

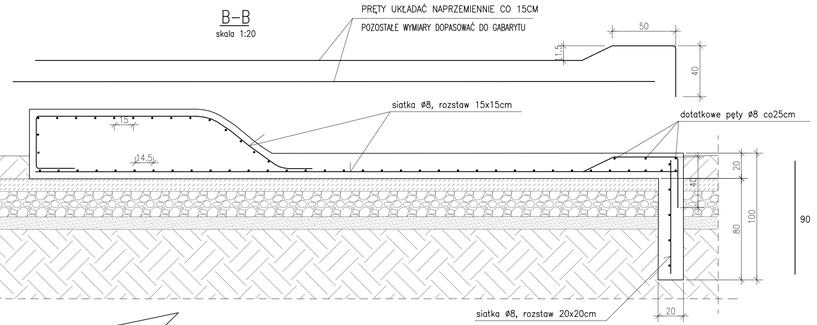

C–C

skala 1:20

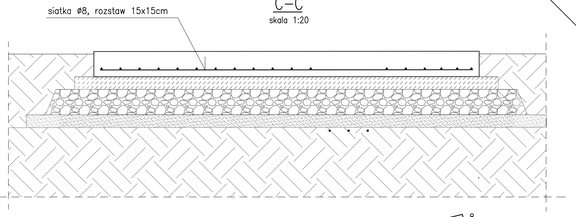

B'–B'

skala 1:20

D–D

skala 1:20

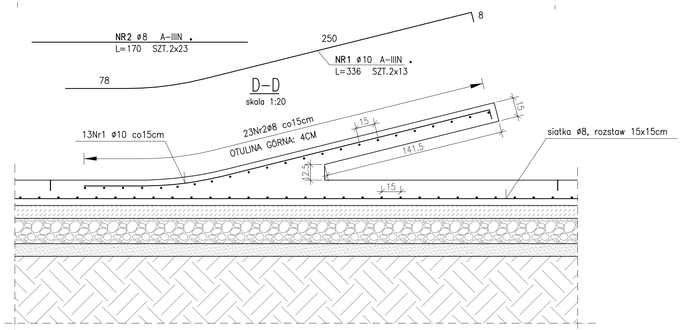

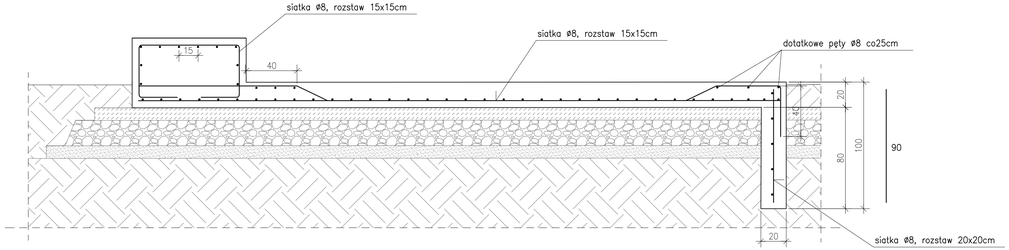

UKŁAD WARSTW

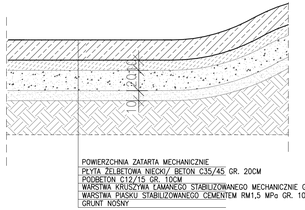

NR A1 ø8 A-IIIN
L=1200 SZT.300

ZESTAWIONO DŁUGOŚĆ CAŁKOWITĄ
W POSTACI PRĘTÓW 12-METROWYCH
PRĘTY ŁĄCZYĆ NA ZAKŁAD :MIN40CM

ZESTAWIENIE STALI

POZ.	NR PRĘTA	RODZAJ STALI	DŁUGOŚĆ [cm]	LICZBA SZTUK	DŁ. ŁĄCZNA [m] A-IIIN ø8	DŁ. ŁĄCZNA [m] A-IIIN ø10	UWAGI
	A1	ø8 A-IIIN	1200	300	3600		
	1	ø10 A-IIIN	336	26		87.36	
	2	ø8 A-IIIN	170	46	78.2		
DŁUGOŚĆ RAZEM [m]					3678.2	87.36	
MASA JEDNOSTKOWA [kg/m]					0.395	0.617	
MASA [kg]					1452.89	53.9	
MASA OGÓŁEM [kg]						1506.79	
WYKONAĆ: x 1						1506.79	

UWAGI:
BETON C35/45 W8 F150
OTULENIE: 5CM
PODBETON C12/15
STAL ZBROJENIOWA A-IIIN B500SP
STAL PROFILOWA S235

MINIMALNA DŁUGOŚĆ ZAKŁADU
ZBROJENIA:40CM

KRAWĘDZIE NIEZABEZPIECZONE
PRZED OKUCIE SFAZOWAĆ
(FAZA 2CM)

GEOMETRIĘ PRĘTÓW DOPASOWAĆ
NA BUDOWIE DO DESOWANIA

ANALIZOWAĆ ŁĄCZNIE Z POZOSTAŁYMI
RYS. KONSTRUKCYJNYMI ORAZ RYSUNKAMI
ARCHITEKTONICZYMI

SKP

Nazwa inwestycji:
Projekt Budowlany Skateparku
wraz z niezbędną
infrastrukturą techniczną

Inwestor:
Gmina Czerwonak
ul. Źródlana 39
62-004 Czerwonak

Działka
ul. Piłsudskiego
dz. nr 80/2, 83/14, 83/15,
83/23, 83/64, 83/68, 83/69
obręb 006 Koziegłowy
Koziegłowy, Gmina Czerwonak

Jednostka Projektowa:
m·m
mom-architects.com
MOM-Architects,
ul. Wojny 56/5,
61-777 Poznań
biuro@mom-architects.com

Konstrukcja – Opracowanie
mgr inż. Marcin Wejman

Konstrukcja – Projektant
mgr inż. Olgierd Rutnicki
nr upr. WKP/0215/POOK/04

Konstrukcja – Sprawdzający
mgr inż. Katarzyna Starzecka
nr upr. 111/PW/92

Data 12.12.2016
Faza Projektu Projekt Wykonawczy
Format A2O
Skala 1:20

Nr rysunku K29

Płyta skateparku cz.2
Droga dojazdowa

01250_SKP_PW_K29